

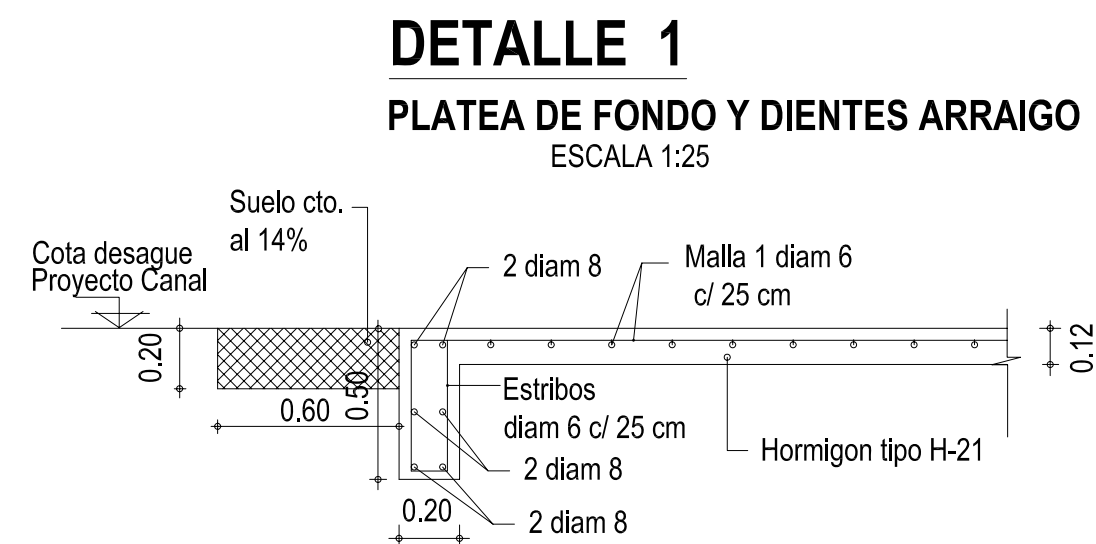
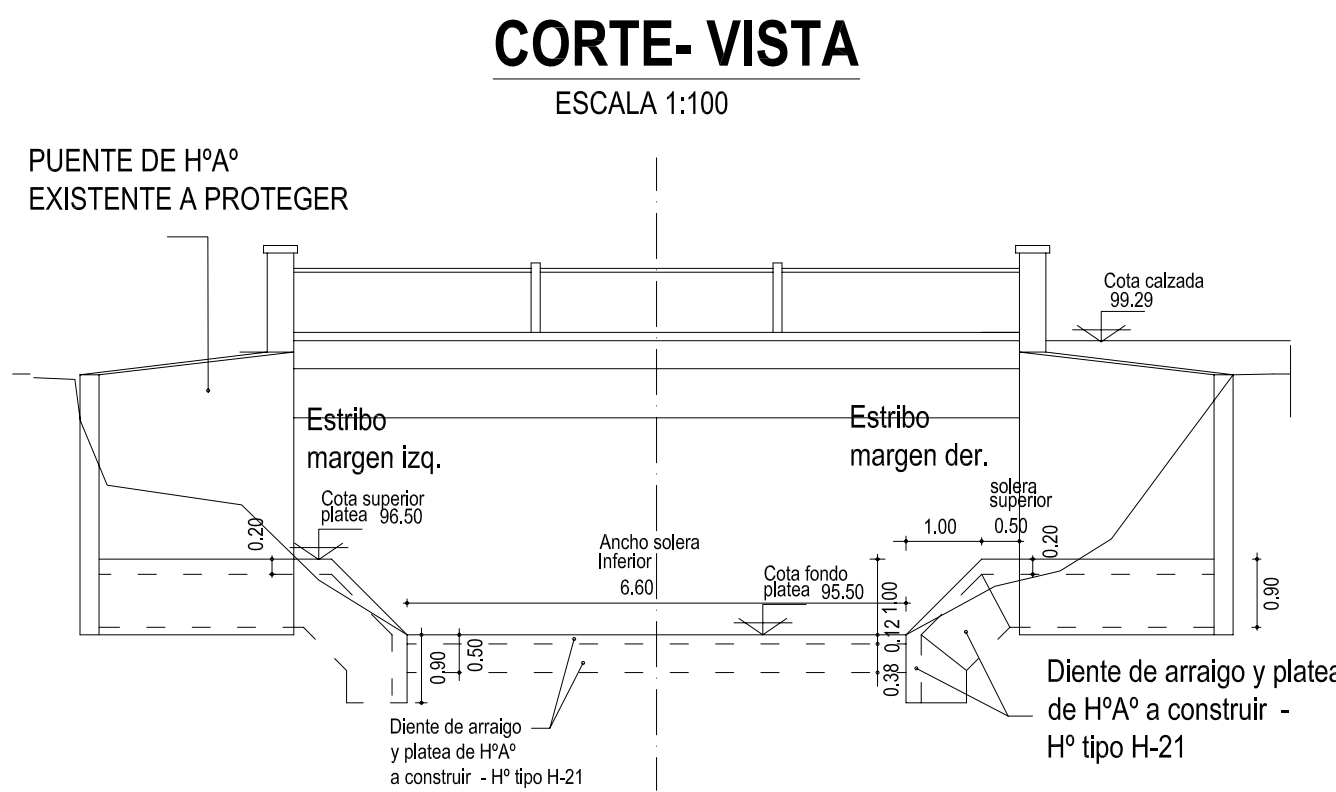


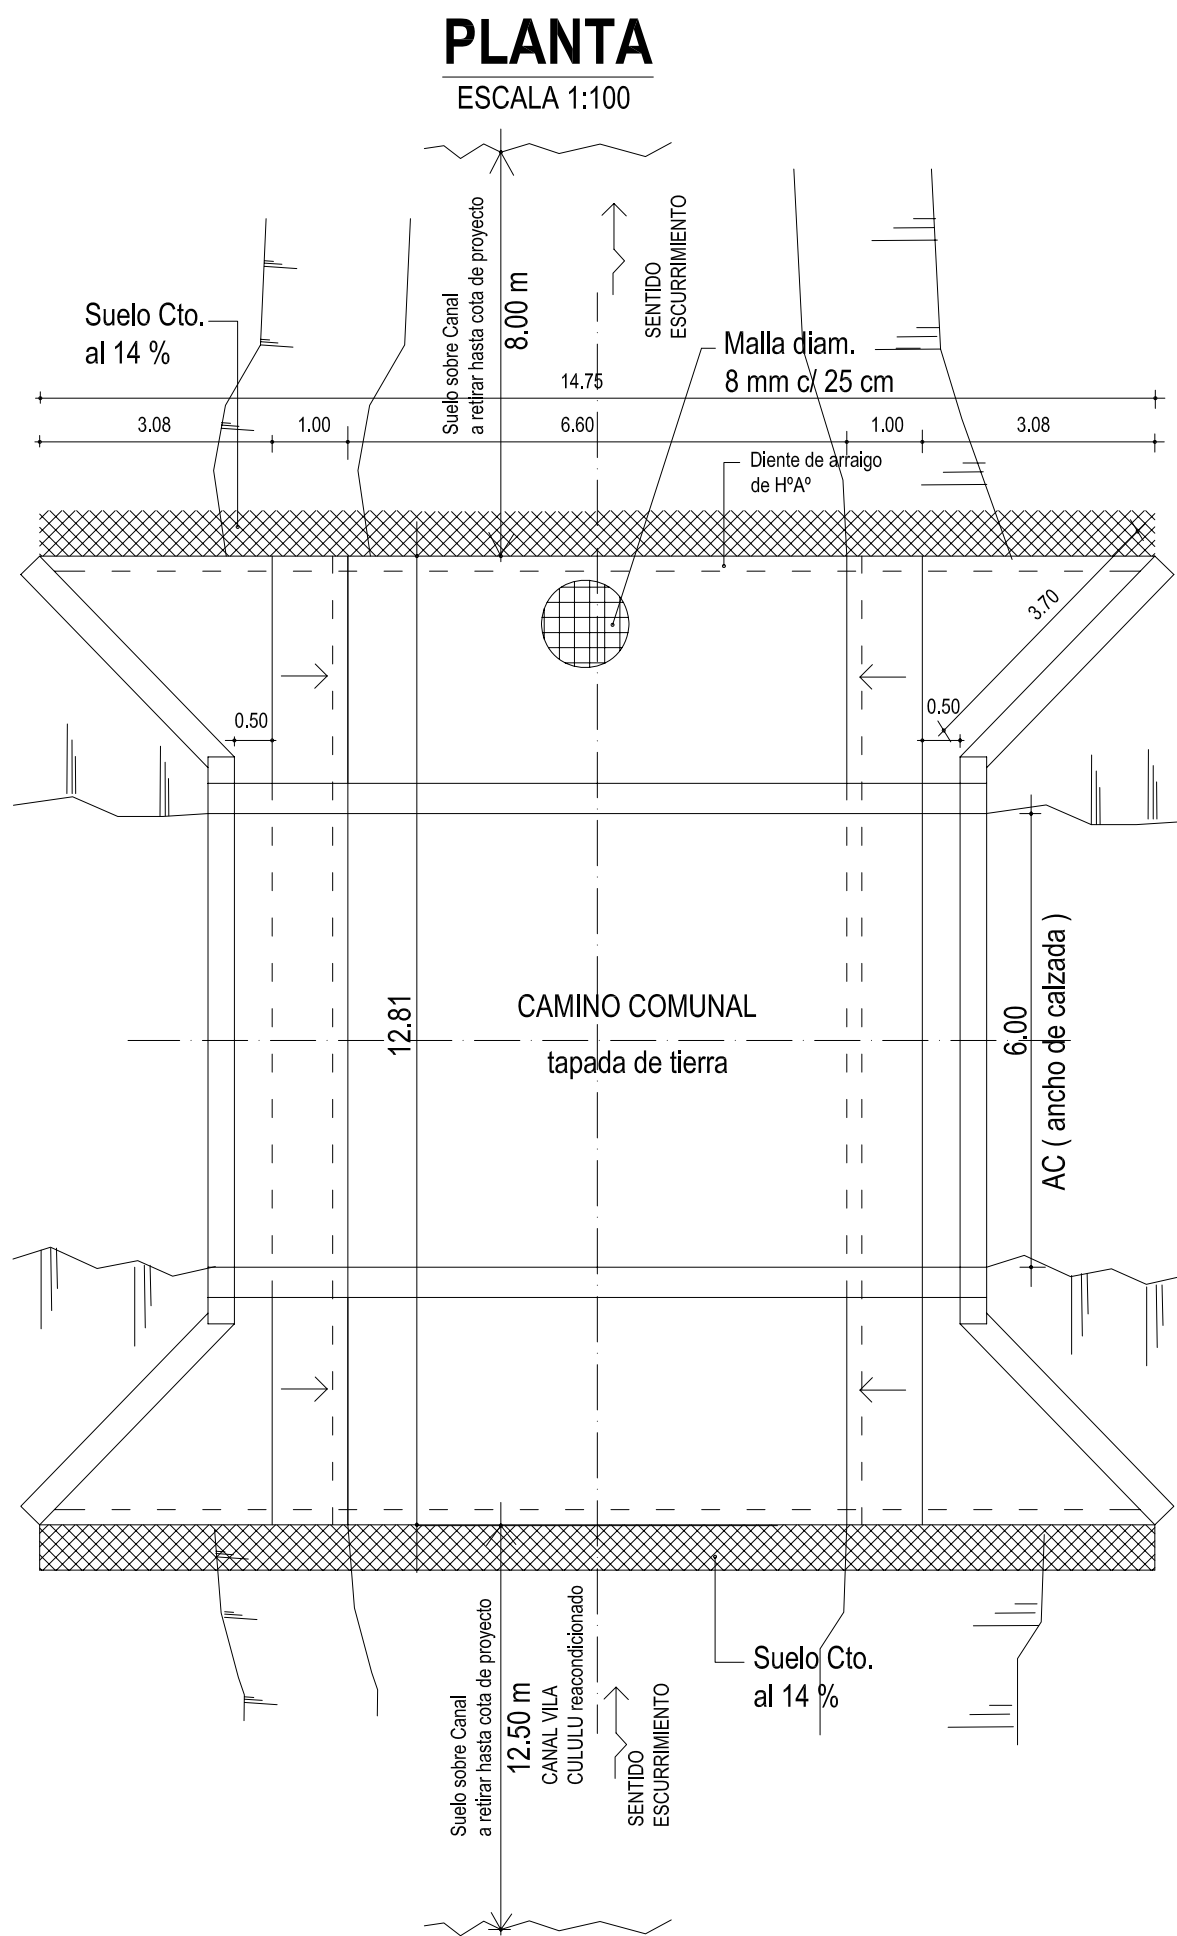

MATERIALES:
LOS HORMIGONES
TIPO H-13-H-17 Y H-21 S/CIRSOC 201
ACERO ADN 420

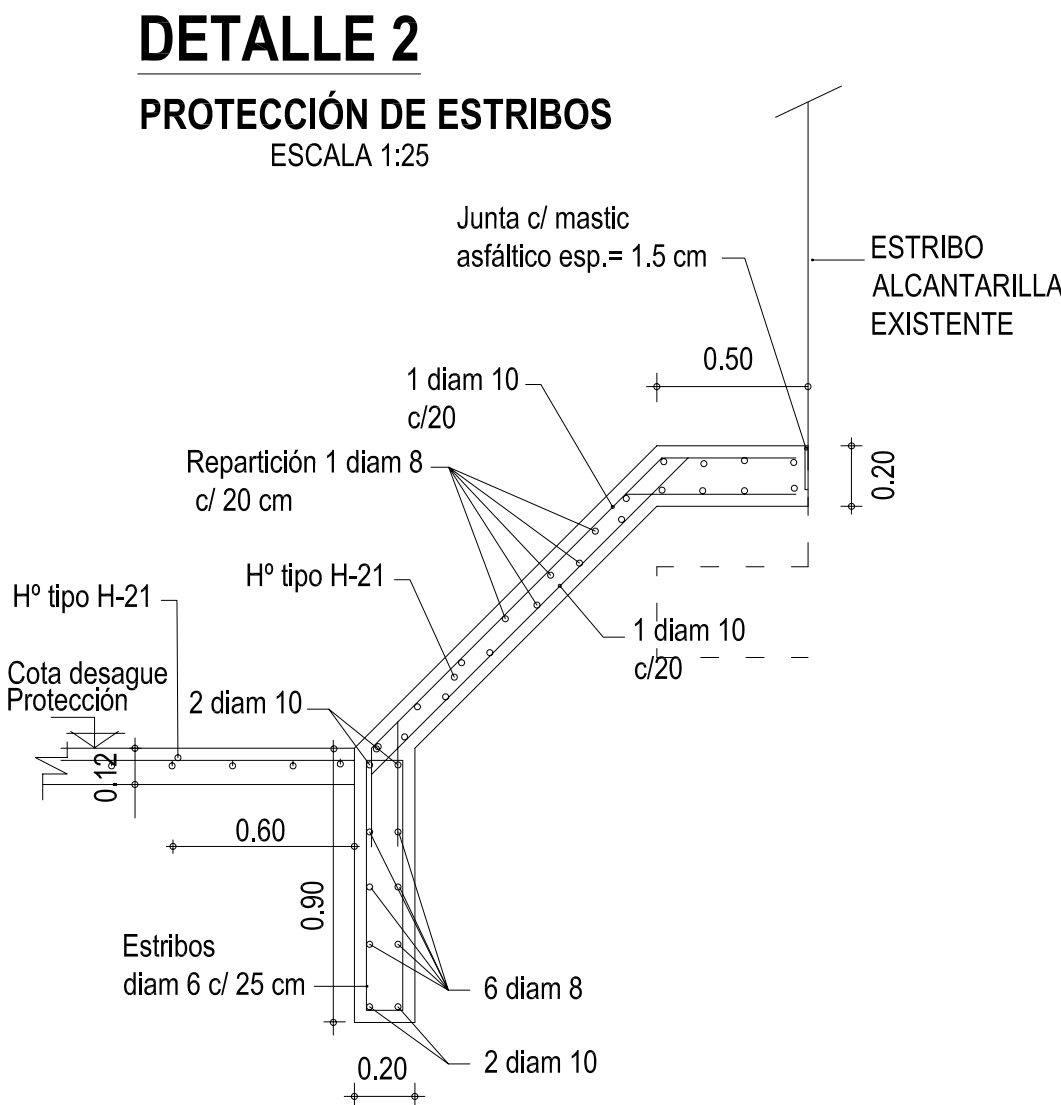

NOTA:
Todas las dimensiones y cotas
serán verificadas en obra.

DATOS DE PLANILLA DE PROYECTO

Cota calzada	91.29 m
Cota desague s/ proyecto	95.74 m

PROVINCIA DE SANTA FE MINISTERIO DE AGUAS, SERVICIOS PÚBLICOS Y MEDIO AMBIENTE DIRECCIÓN PROVINCIAL DE DRENAJES Y RETENCIONES			
MINISTRO: Arq. Antonio Cioncio	PROYECTO:		
SECRETARIO DE AGUAS: Ing. Hugo Orsolini	OBRAS DE ARTE CANAL VILA- CULULÚ Y TRIBUTARIOS		
SUBSECRETARIO DE DESARROLLO HÍDRICO: Ing. Fernando Mussi	PROTECCIONES DE FONDO Y ALCANTARILLAS NUEVAS		
DIRECTOR PROVINCIAL DRENAJES Y RETENCIONES: Ing. Alberto Mitri	DPTO. CASTELLANOS- PCIA. DE SANTA FE		
JEFE DPTO. PROYECTOS: Ing. Leonardo Rodríguez	PROTECCIÓN DE FONDO DE H ²¹ A*		
APOYO TÉCNICO:	PUENTE CAMINO COMUNAL		
	PROGRESIVA CANAL KM 39.027		
	FECHA	ESCALA	PLANO N°
	DICIEMBRE 2010		6