



PROVINCIA DE SANTA FE
DIRECCION PROVINCIAL DE VIALIDAD
DIRECCION GENERAL DE PROYECTOS

PLANO N° 9869
ESCALA:

OBRA: Ruta Provincial N°21
TRAMO: Villa Gob. Gálvez -
Acceso a Alvear


AMPLIACIÓN DE CALZADAS

FECHA: Enero/ 2014
DIRECTOR GRAL: Ing. Civil Osvaldo Contursi

PROYECTISTA:
Ing Civil Regué Corina
OPERADOR:
DIBUJO:
Ing Civil Regué Corina

DISEÑO ESTRUCTURAL

ZONA RURAL

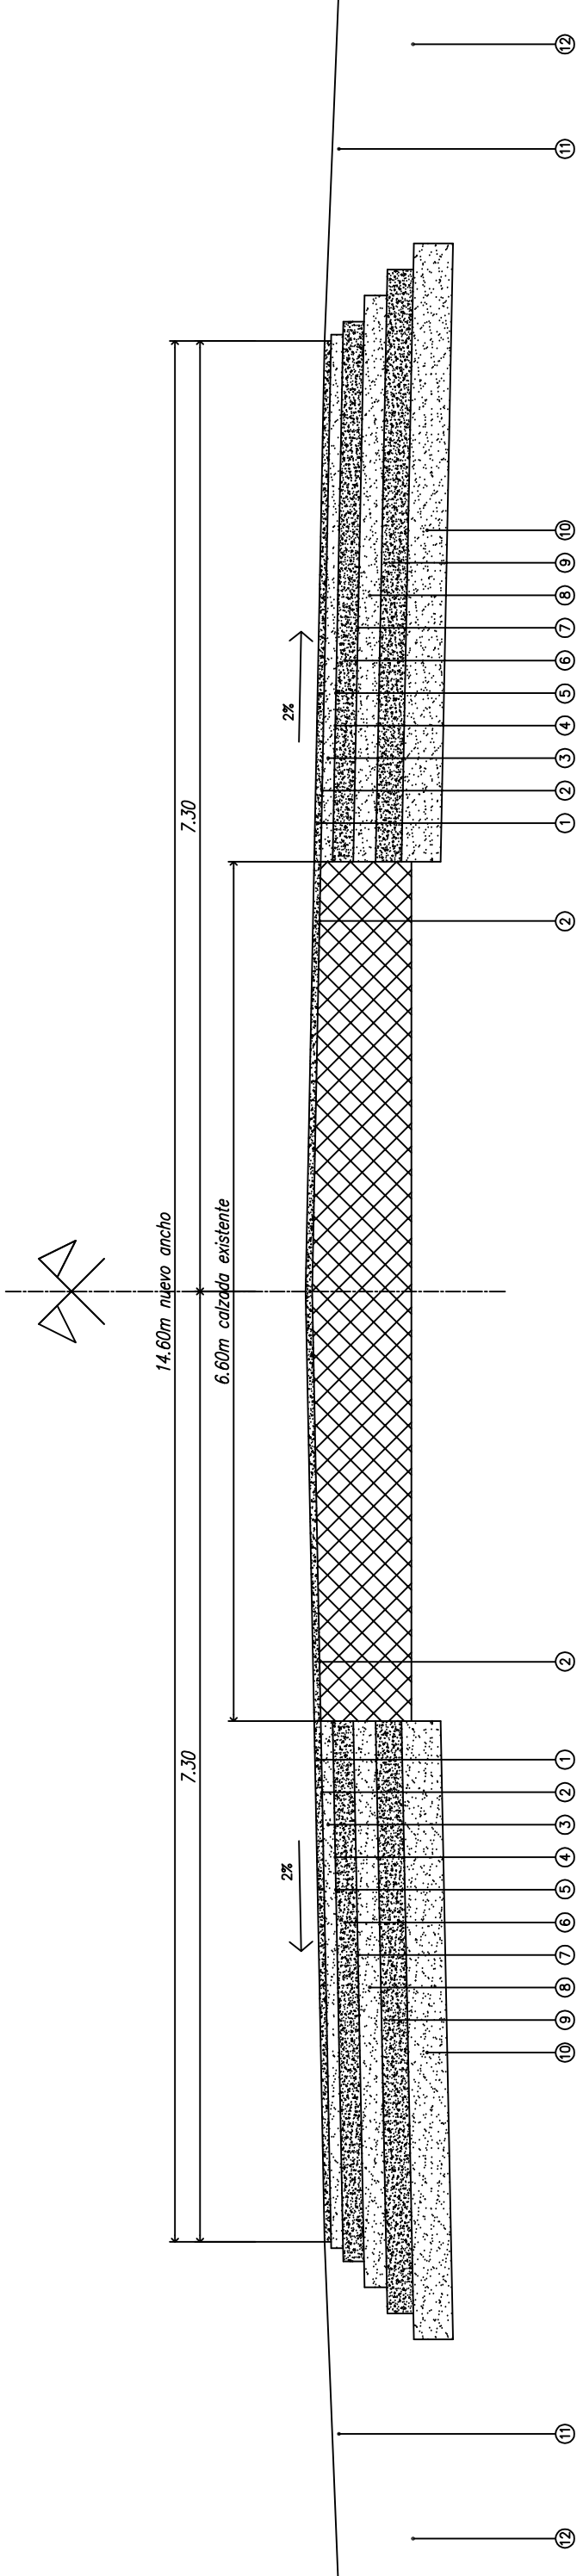

- 1 CARPETA DE CONCRETO ASFÁLTICO EN CALIENTE EN 0.05 m DE ESPESOR PROMEDIO Y 7.30m DE ANCHO.
- 2 RIEGO DE LIGA CON EMULSIÓN ASFÁLTICA TIPO CRR1 A RAZÓN DE 0,0005m³/m².
- 3 BASE DE CONCRETO ASFÁLTICO EN CALIENTE EN 0.09 m DE ESPESOR Y 4.05m DE ANCHO.
- 4 RIEGO DE LIGA CON EMULSIÓN ASFÁLTICA TIPO CRR1 A RAZÓN DE 0,0005m³/m².
- 5 RIEGO DE CURADO TIPO CL1 A RAZÓN DE 0,0008m³/m².
- 6 BASE DE SUELO – ARENA – PIEDRA – CEMENTO EN 0.16 m DE ESPESOR Y 4.15m DE ANCHO.
- 7 RIEGO DE IMPRIMACIÓN REFORZADA TIPO CL-1 A RAZÓN DE 1.8lts/m³ c/6lts ARENA/m³ .
- 8 SUBBASE SUELO – ARENA – CAL EN 0.17 m DE ESPESOR Y 4.35m DE ANCHO.
- 9 SUBBASE INFERIOR DE SUELO – CAL EN 0.20 m DE ESPESOR Y 4.55m DE ANCHO.
- 10 SUBRASANTE MEJORADA CON CAL EN 0.30 m DE ESPESOR Y 4.75m DE ANCHO.
- 11 BANQUINA DE SUELO VEGETAL EN 3.00m DE ANCHO.
- 12 TERRAPLEN