



# PLANTA

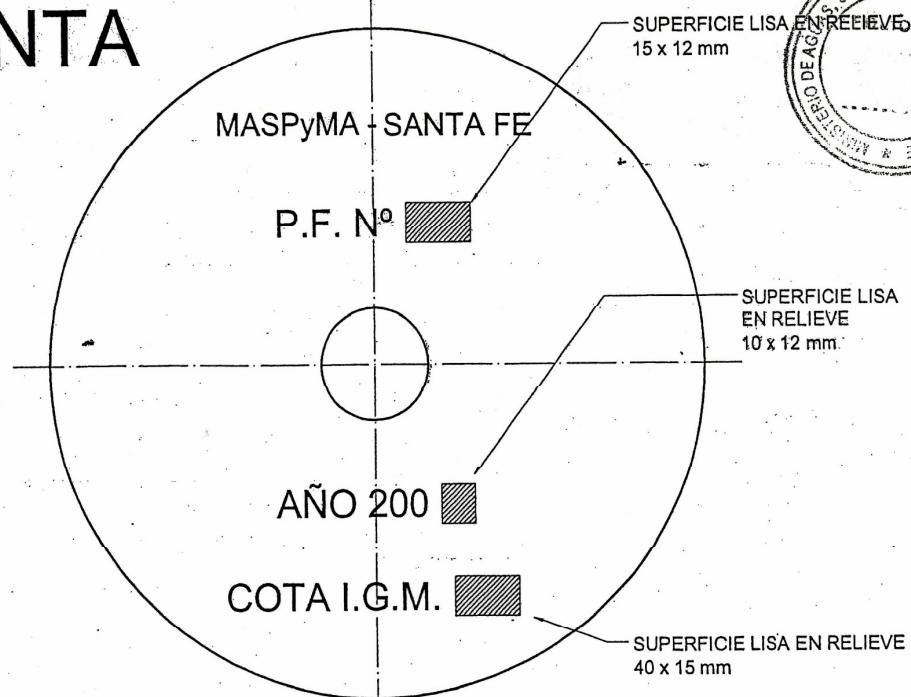

# VISTA

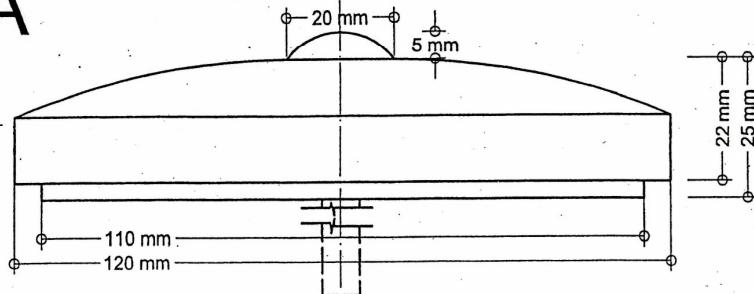

## NOTA:

MATERIAL A UTILIZAR: FUNDICIÓN PERLÍTICA CON LETRAS EN RELIEVE.

CADA PUNTO FIJO LLEVARÁ NÚMERO CORRELATIVO

EN LOS PLANOS CONFORME A OBRA DEBERÁ FIGURAR EL N° Y LA COTA I.G.M. DEL PUNTO FIJO.

EL TRASLADO DEL VALOR DE LA COTA DEL PUNTO I.G.M. A OTRO PUNTO FIJO ESTARÁ A CARGO DE LA EMPRESA CONTRATISTA

PROVINCIA DE SANTA FE  
 MINISTERIO DE AGUAS, SERVICIOS PÚBLICOS Y MEDIO AMBIENTE  
 SUBSECRETARÍA DE PLANIFICACIÓN Y GESTIÓN

DEPARTAMENTO ESTUDIOS Y PROYECTOS

OP. TEC.:

PROYECTO:

DIBUJO:

DIRECTOR GRAL.:

SUBSECRETARÍA DE PLANIFICACIÓN Y GESTIÓN:

MINISTRO: Arq. Arturo Glancio

## PLANO TIPO DE PUNTO FIJO

FECHA

ESCALA

1:125

PLANO N°: