
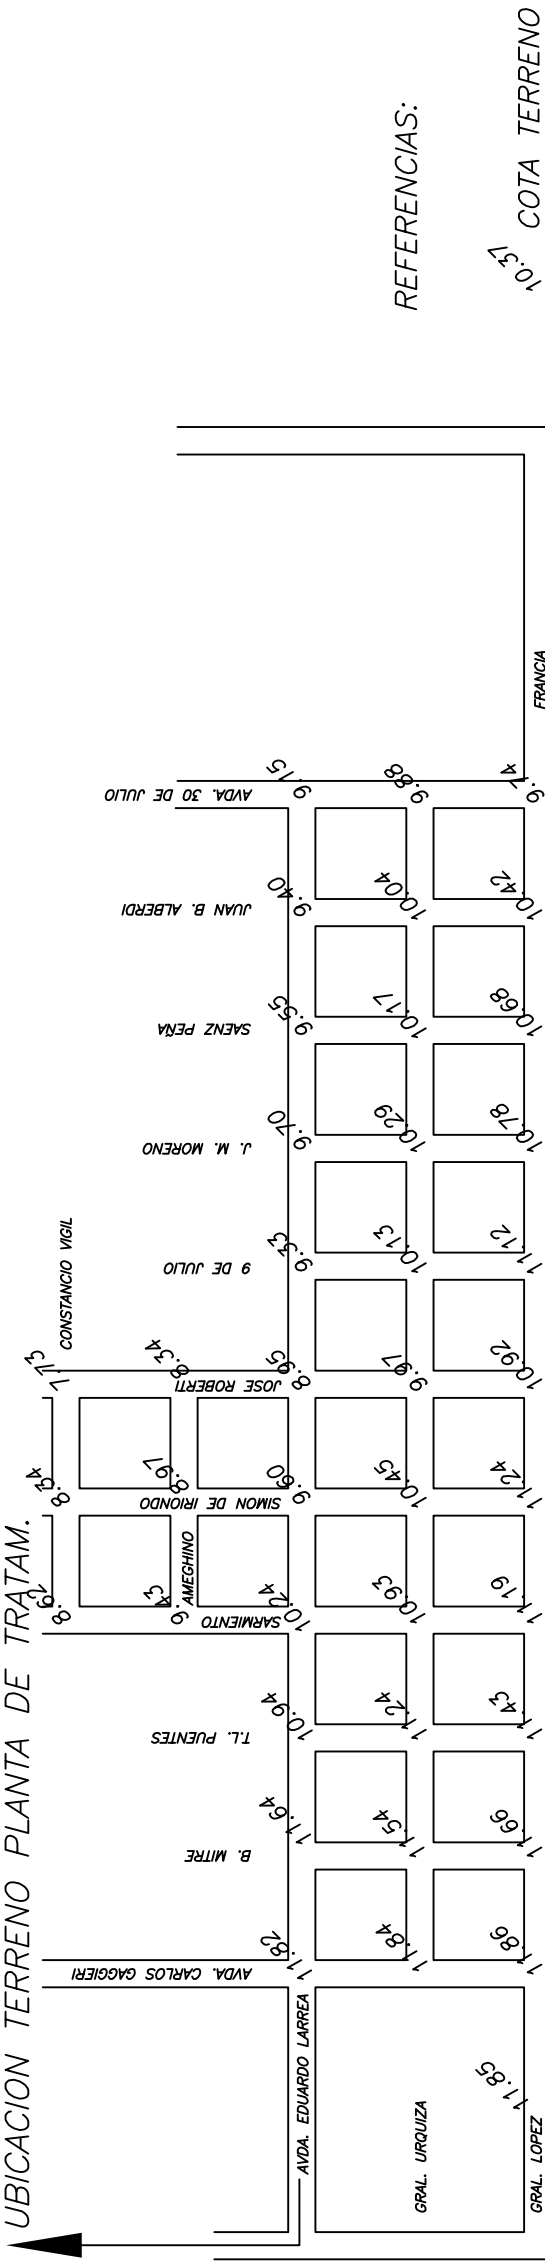


UBICACION TERRENO PLANTA DE TRATAM.

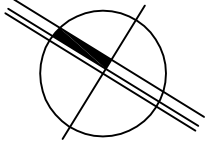

REFERENCIAS:

10.31 COTA TERRENO

SANTA PROVINCIA DE SANTA FE MINISTERIO DE INFRAESTRUCTURA Y TRANSPORTE SECRETARÍA DE AGUAS Y SANEAMIENTO – SUBSECRETARÍA DE PROGRAMACIÓN DIRECCIÓN GENERAL DE ESTUDIOS Y PROYECTOS DE SANEAMIENTO		Obra: SISTEMA DE DESAGÜES CLOACALES – ETAPA I	
MINISTRO: ING. J. GARIBAY		SECRETARIO DE AGUAS DE SANEAMIENTO: ING. C. MARTINEZ	
SUBSECRETARIO DE PROG.: ING. A. ARMAS		PLANTA URBANA	
DIRECTOR GRAL.: ING. H. BERSEZIO		COTAS DEL TERRENO	
ANTECEDENTES DE PROYECTO: ING. G. LUCCI ING. C. GOMEZ		LOCALIDAD: TEODELINA	
DIBUJO: ING. C. GOMEZ		DEPARTAMENTO: GENERAL LOPEZ	
		FECHA	PLANO N°
		Agosto 2017	s/plano