
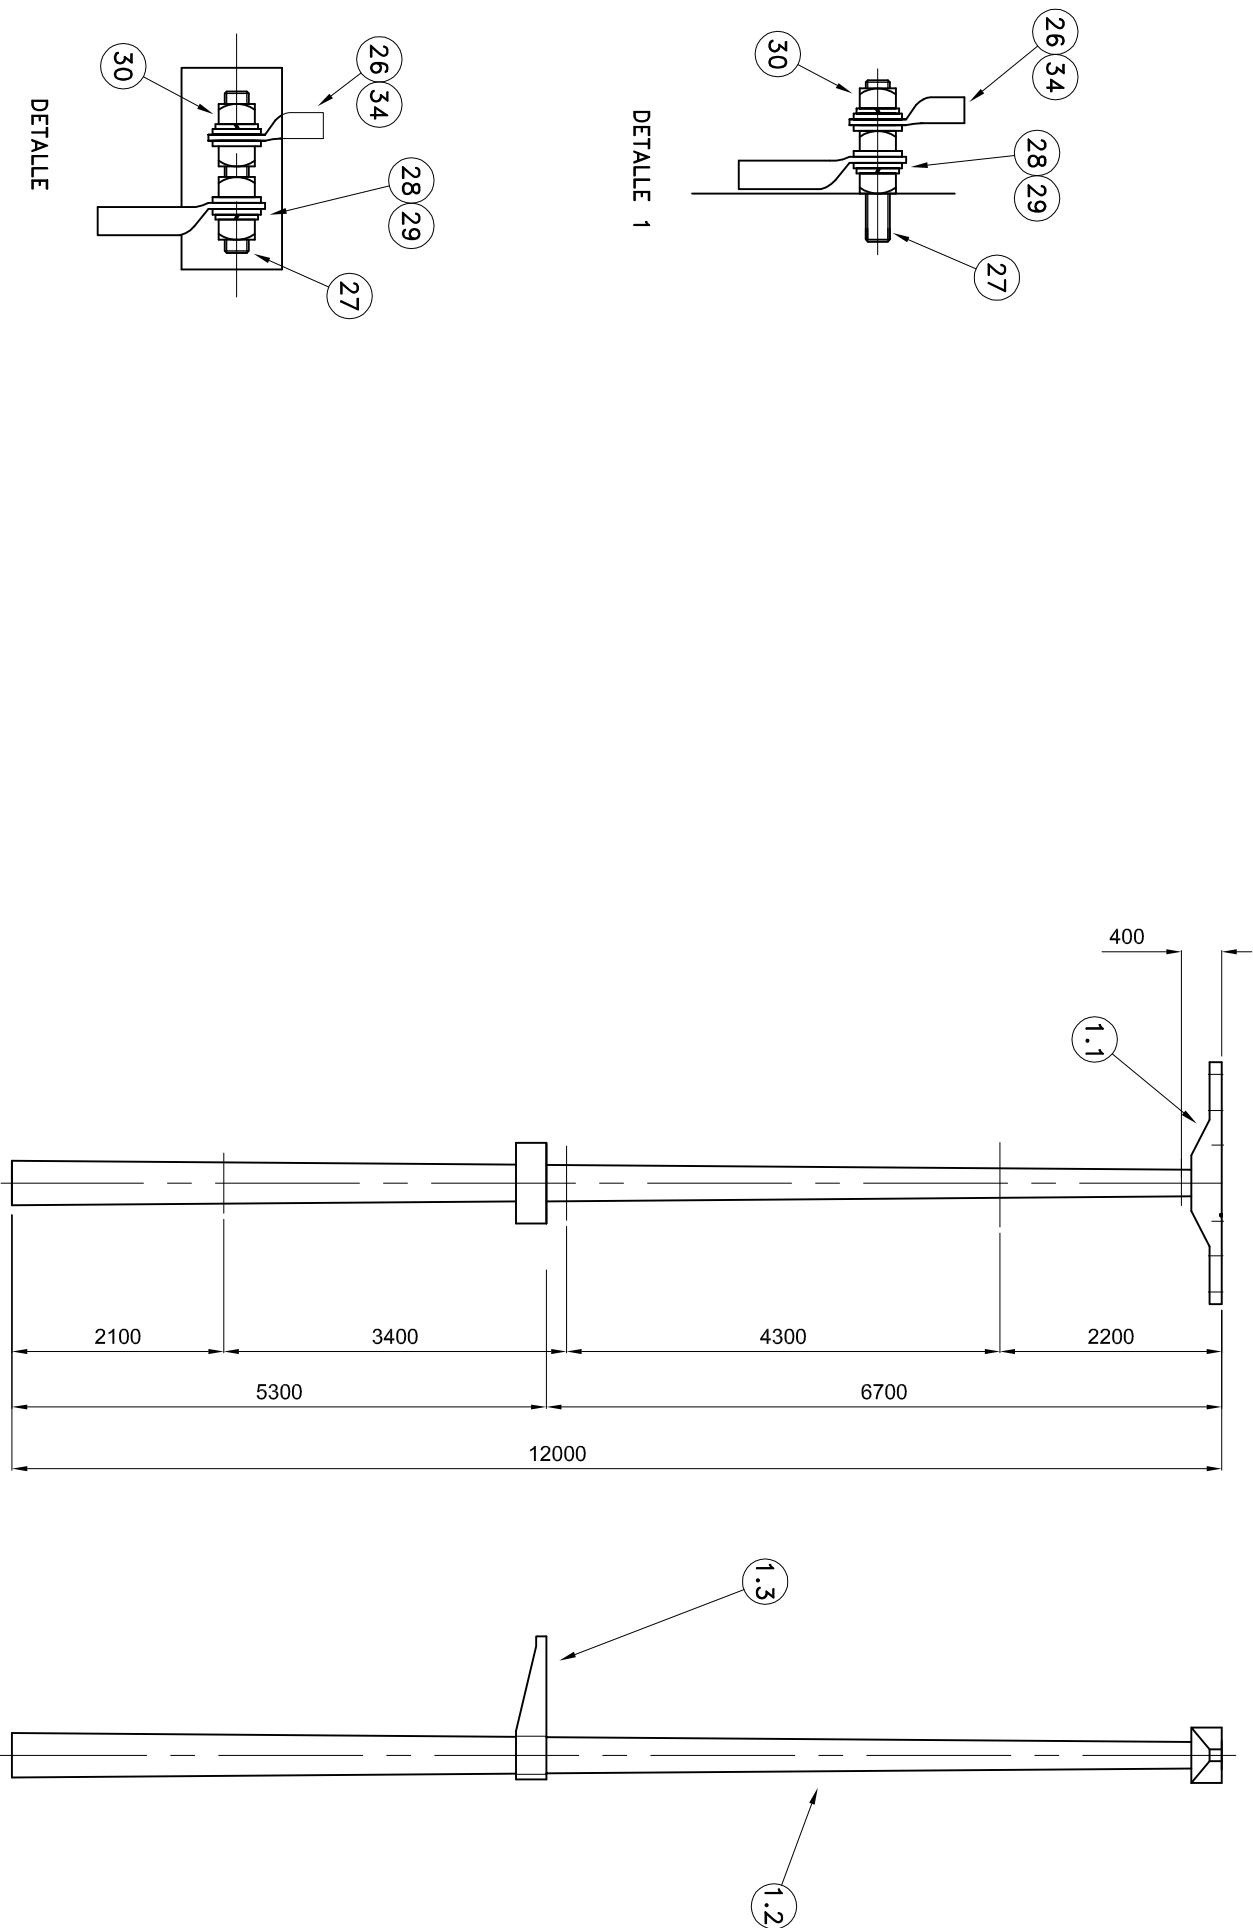


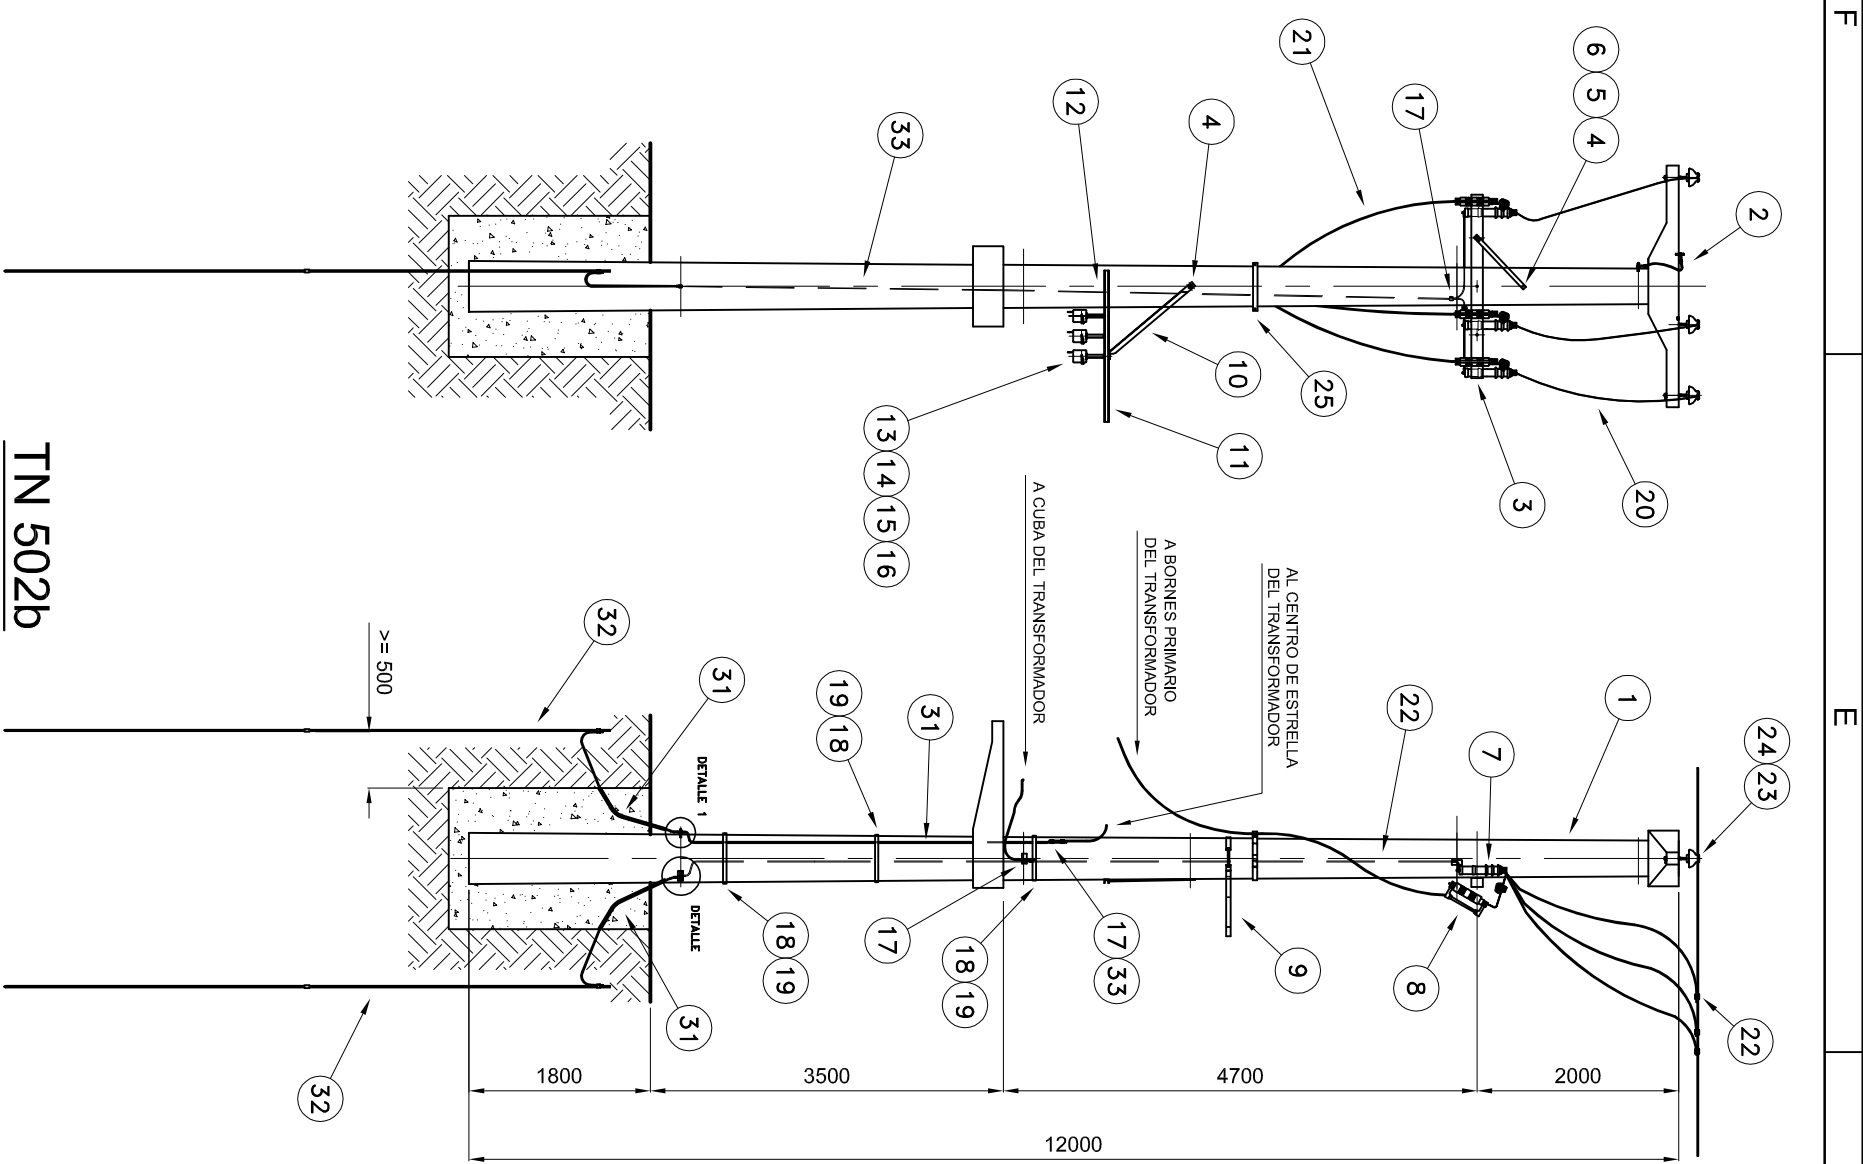

1 - EST. HºAº - P.A.T. MONOPOSTE 13,2 / 0,400-0,231 kV - 160 kVA

ITEM	CODIGO	DESCRIPCION	UNIDAD	CANT.
1.1	MN 530a	Cruce de Ho Ao p/Perno Rígido y Relación Simple	MN 530a	1
1.2		Poste de Hormigón Armado 12,00/3000	Pza	1
1.3		Soporte de Hormigón Armado p/Transformadores	Pza	1

NOTA

- LAS DIMENSIONES DE LA BASE DEBERAN ESTAR DE ACUERDO AL ESTUDIO DEL SUELO CORRESPONDIENTE.

ITEM	CODIGO	DESCRIPCION	UNIDAD	CANT.
1		EST. HºAº - P.A.T. MONOPOSTE 13,2/0,400-0,231 kV - 160 kVA	Conj	1
2	TNS2	L.M.T. 13,2 - 33 kV PUESTA A TIERRA - SOSTEN	Pza	1
3	MN 110	Cruce de Madera Dura - MN 110	Pza	2
4	MN 55	Bulon - MN 55	Pza	1
5	MN 41	Brzo Recto - MN 41	Pza	1
6	MN 70	Bulon - MN 70	Pza	1
7		Descargador de Sobretenston 07n 12kV SKA	Pza	3
8	MN 245	Seccionador de Sobretenston 13,2kV Corte Rapido - MN 245	Pza	3
9	MN 335	Seccionador Autodesconector 13,2kV	Pza	1
10	MN 45	Apoya Escalera p/Peste - MN 335	Pza	1
11	MN 118	Brzo p/Cruce de Vela - MN 45	Pza	1
12	MN 56	Mensula - MN 118	Pza	1
13	MN 64	Bulon - MN 56	Pza	3
14	MN 239	Bulon - MN 64	Pza	3
15		Seccionador Fusible p/BI p/Cartucho ACR - MN 239	Pza	3
16	MN 74d	Cartucho Fusible 1/1NH 11amto 01 220V - 125A	Pza	3
17	MN 74d	Terminal Al Forjado Estático p/Identor S=120mm2 - MN 74d	Pza	6
18		Grampa Universal 1/Peine 25-70mm2, Bee Estático - MN 202	Pza	0,06
19		Fleje de Acero Inoxidable de 20x0,7mm (Rollo 50m)	Pza	0,03
20		Hebilla Acero Inoxidable Ancho=20mm p/Fleje Acero Inoxidable	Mts	16
21		Conductor de Cu Desnudo s=25mm2 (7x2,15)	Mts	16
22	MN 203c	Conductor de Cu s=25mm2 p/15kV Aislacion XLPE Exterior Segun	Mts	16
23	MN 411r	Conector p/Cdb paralelo Al estado MN 203c	Pza	3
24	MN 30a	Perno Recto - MN 411r	Pza	3
25	MN 336	Aislador Compaso - MN 30a	Pza	3
26	MN 93d	Abrazadera p/Sosten de CAS en SETA Monoposte MN 336	Pza	1
27	MN 1101c	Terminal Cu Estático Especial p/Identor s=35mm2 - MN 93d	Pza	2
28	MN 30	Esprorro de Conexion de Bee o Laton Laminado - MN 1101c	Pza	4
29	MN 32a	Arandela Plano - MN 30	Pza	4
30		Arandela Elastica Perfilado 1/2" - MN 32a	Pza	3
31		Tuerca Hexagonal Bee 1/2"	Pza	3
32		Manguero Flexible 1"	Mts	5,50
33	MN 551e	Conjuto Armado Jabalina Acoplable Ac-Cu - MN 551e	Mts	20
34		Conductor de Cu Desnudo s=35mm2 (7x2,52)	Mts	2
		Soldadura Cuproaluminoterica t/SS p/Conductor Ac-Cu 35mm2	Pza	2

PROVINCIA DE SANTA FE
MINISTERIO DE AGUAS, SERVICIOS PÚBLICOS Y MEDIO AMBIENTE
SECRETARIA DE AGUAS

MINISTRO: ARQ. ANTONIO CIANCIO

SECRETARIO DE AGUAS: ING. FERNANDO MUSISI

DIR. PROVINCIAL DE SISTEMAS DE PROVISIÓN DE AGUA: ING. DANIEL AVELLANEDA

PROYECTO: EQUIPO ROSARIO - SANTA FE

ACUEDUCTO

VILLA MINETTI - EL NOCHERO

PROVINCIA DE SANTA FE

PLANO TIPO

SETA MONOPOSTE

13.2/0.400 - 0.231 kV - 63 kVA

DIBUJO: EQUIPO ROSARIO - SANTA FE

FECHA: FEBRERO 2014

ESCALAS: 1:75

PLANO: PT - 09