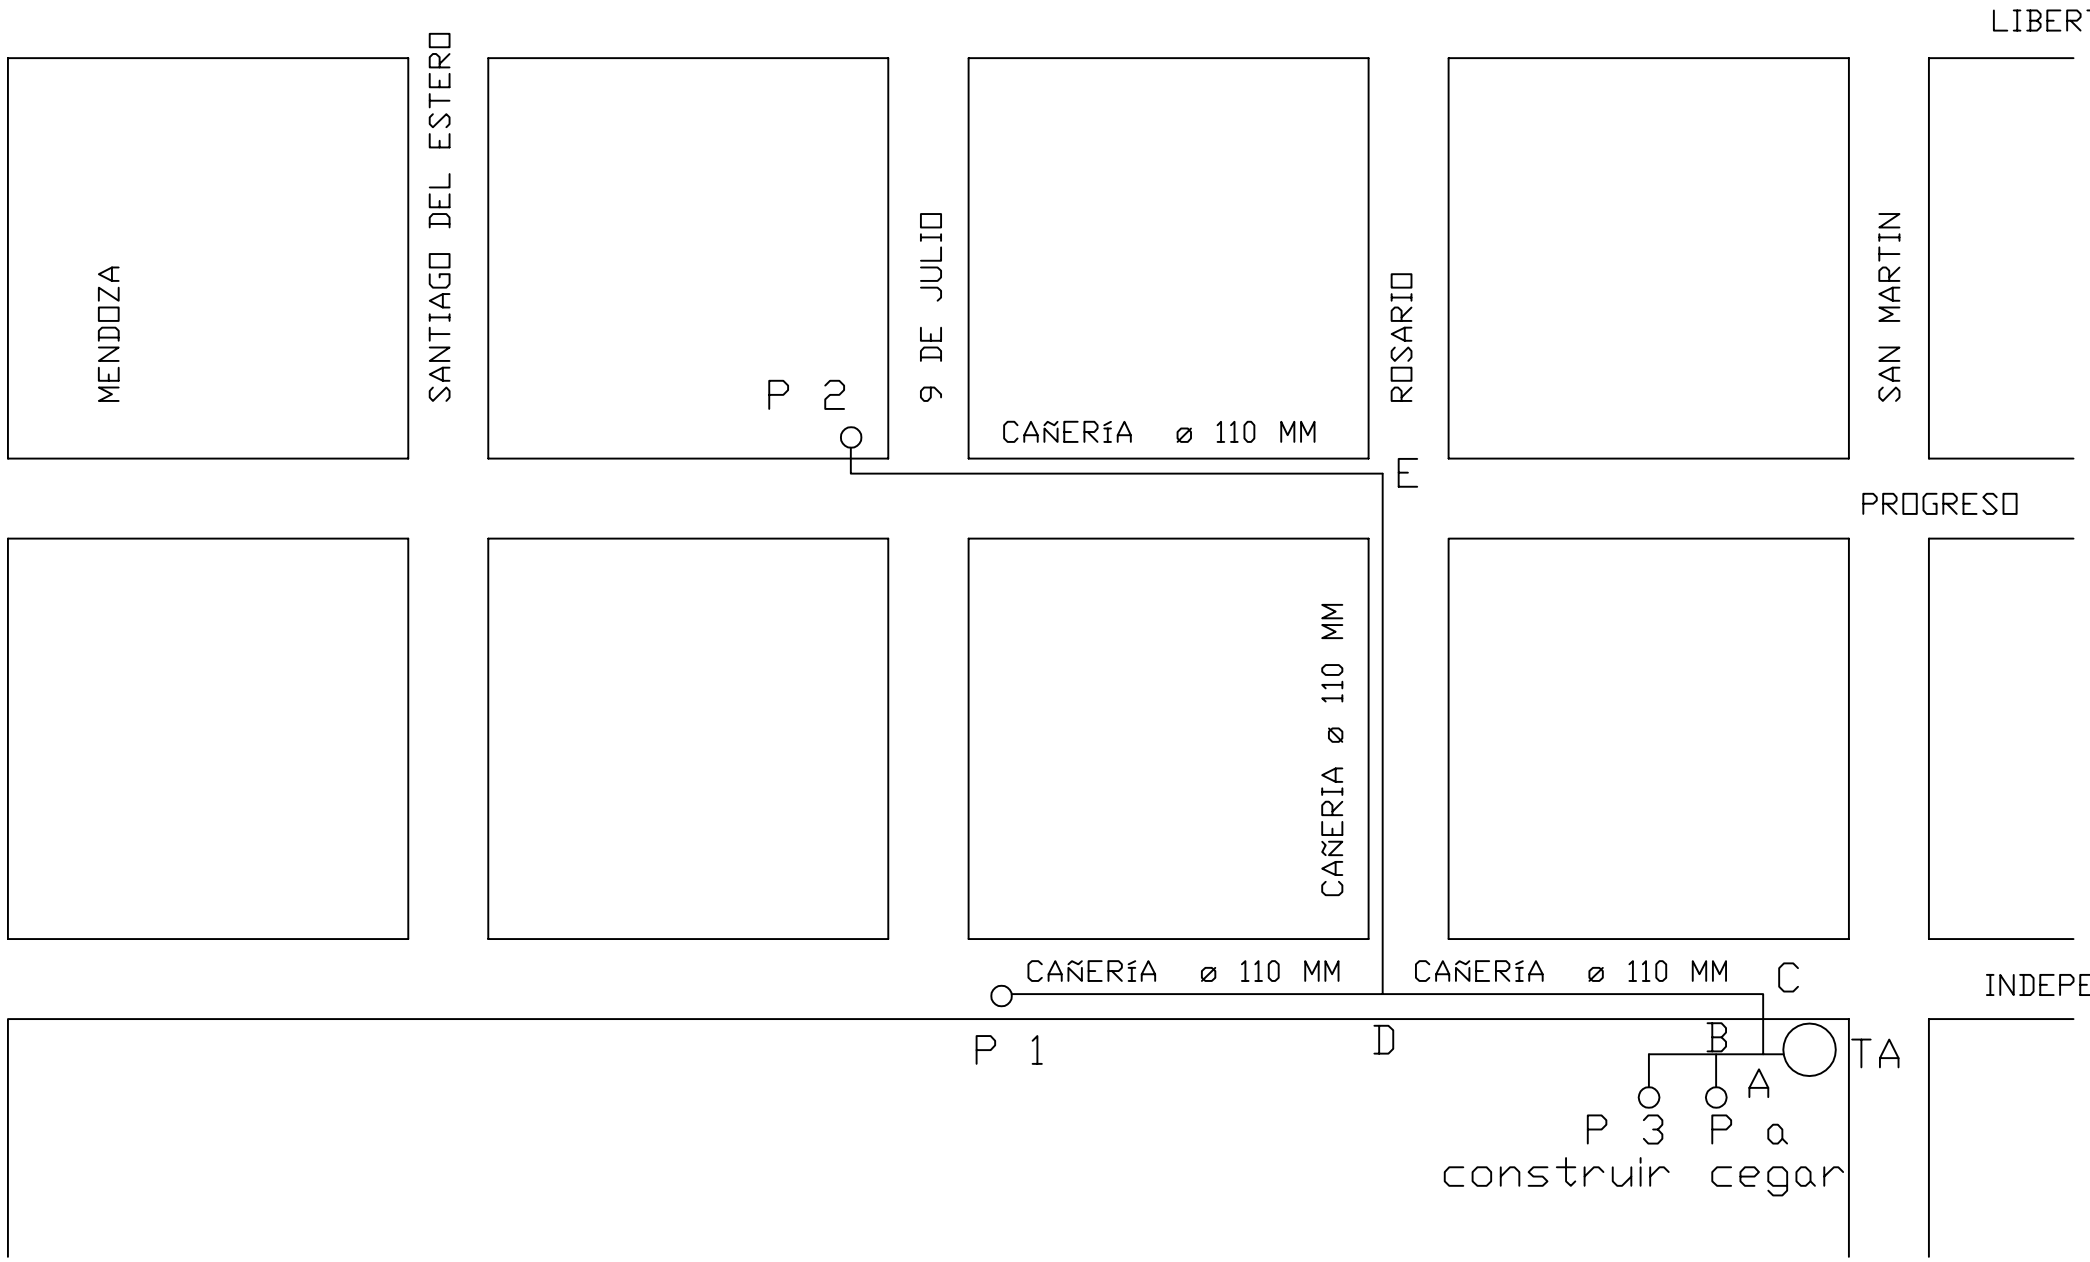

REFERENCIA

A - C = 13.50 M	PVC ø 110 mm	EXISTENTE
C - D = 95.00 M	PVC ø 110 mm	EXISTENTE
D - E = 132 M	PVC ø 110 mm	EXISTENTE
D - P1 = 94 M	PVC ø 110 mm	EXISTENTE
E - P2 = 147 M	PVC ø 110 mm	EXISTENTE
A - B = 30 M	PVC ø 110 mm	EXISTENTE
B - P3 = 20 M	PVC ø 110 mm	A CONSTRUIR
A - Ta = 20 M	PVC ø 140 mm	EXISTENTE

SANTA FE AVANZA

PROVINCIA DE SANTA FE

MINISTERIO DE AGUAS, SERVICIOS PÚBLICOS Y MEDIO AMBIENTE
DIRECCIÓN PROVINCIAL DE SANEAMIENTO Y PRESERVACIÓN DE LOS RECURSOS HÍDRICOS

MINISTRO: ARQ. ANTONIO CIANCIO
SECRETARIO DE AGUAS: ING. FERNANDO MUSSI
SUBSECRETARIO: ING. ARNOLDO ZAPATA
DIRECTORA PROV.: ING. LILIA ROSSI
PROYECTO:
DIBUJO:

DETALLE DE IMPULSIÓN

LOCALIDAD: CORONEL BOGADO
DPTO.: ROSARIO

FECHA	ESCALA	PLANO Nº
03/2014	s / e	