

Guardia

PATIO


PATIO

2

3

CANALETAS DESAGUE PLUVIAL

CANALETAS DESAGUE PLUVIAL

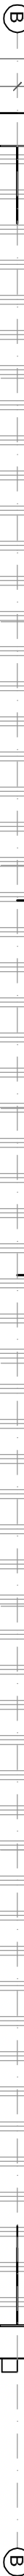

Panel autoportante chapa trapezoidal
con aislación térmica, e: 30mm;
fijada sobre estructura existente.

Panel autoportante chapa trapezoidal
con aislación térmica, e: 30mm;
fijada sobre estructura existente.



2

3

CANALETAS DESAGUE PLUVIAL

CANALETAS DESAGUE PLUVIAL



Tejido antiescala h=3.50 m

Salida
Campo de Deportes

- MAMPISTERIA BLOQUES
CEMENTO 19X19X39
- MAMPISTERIA EXISTENTE
A REPARAR

GOBIERNO DE SANTA FE


MINISTERIO DE JUSTICIA Y
DERECHOS HUMANOS



COORDINADOR DE PROYECTO

OBRA: 2° ETAPA
EJECUCION Y REMODELACION
DE PABELLONES INSTITUTO DE
REUPERACION ADOLESCENTE
PABELLON JUVENIL
LAS FLORES - SANTA FE

UBICACIÓN :

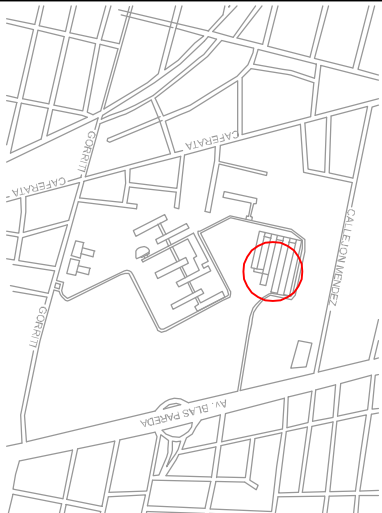

RUBRO: ARQUITECTURA

PLANO : PABELLON JUVENIL "A"
PLANTA TECHOS

NIVEL: + 0,00

ESCALA: 1:50

NOTA:

Todos los modelos se verificarán en obra.

PLANO Nº

Pab.A - 03