



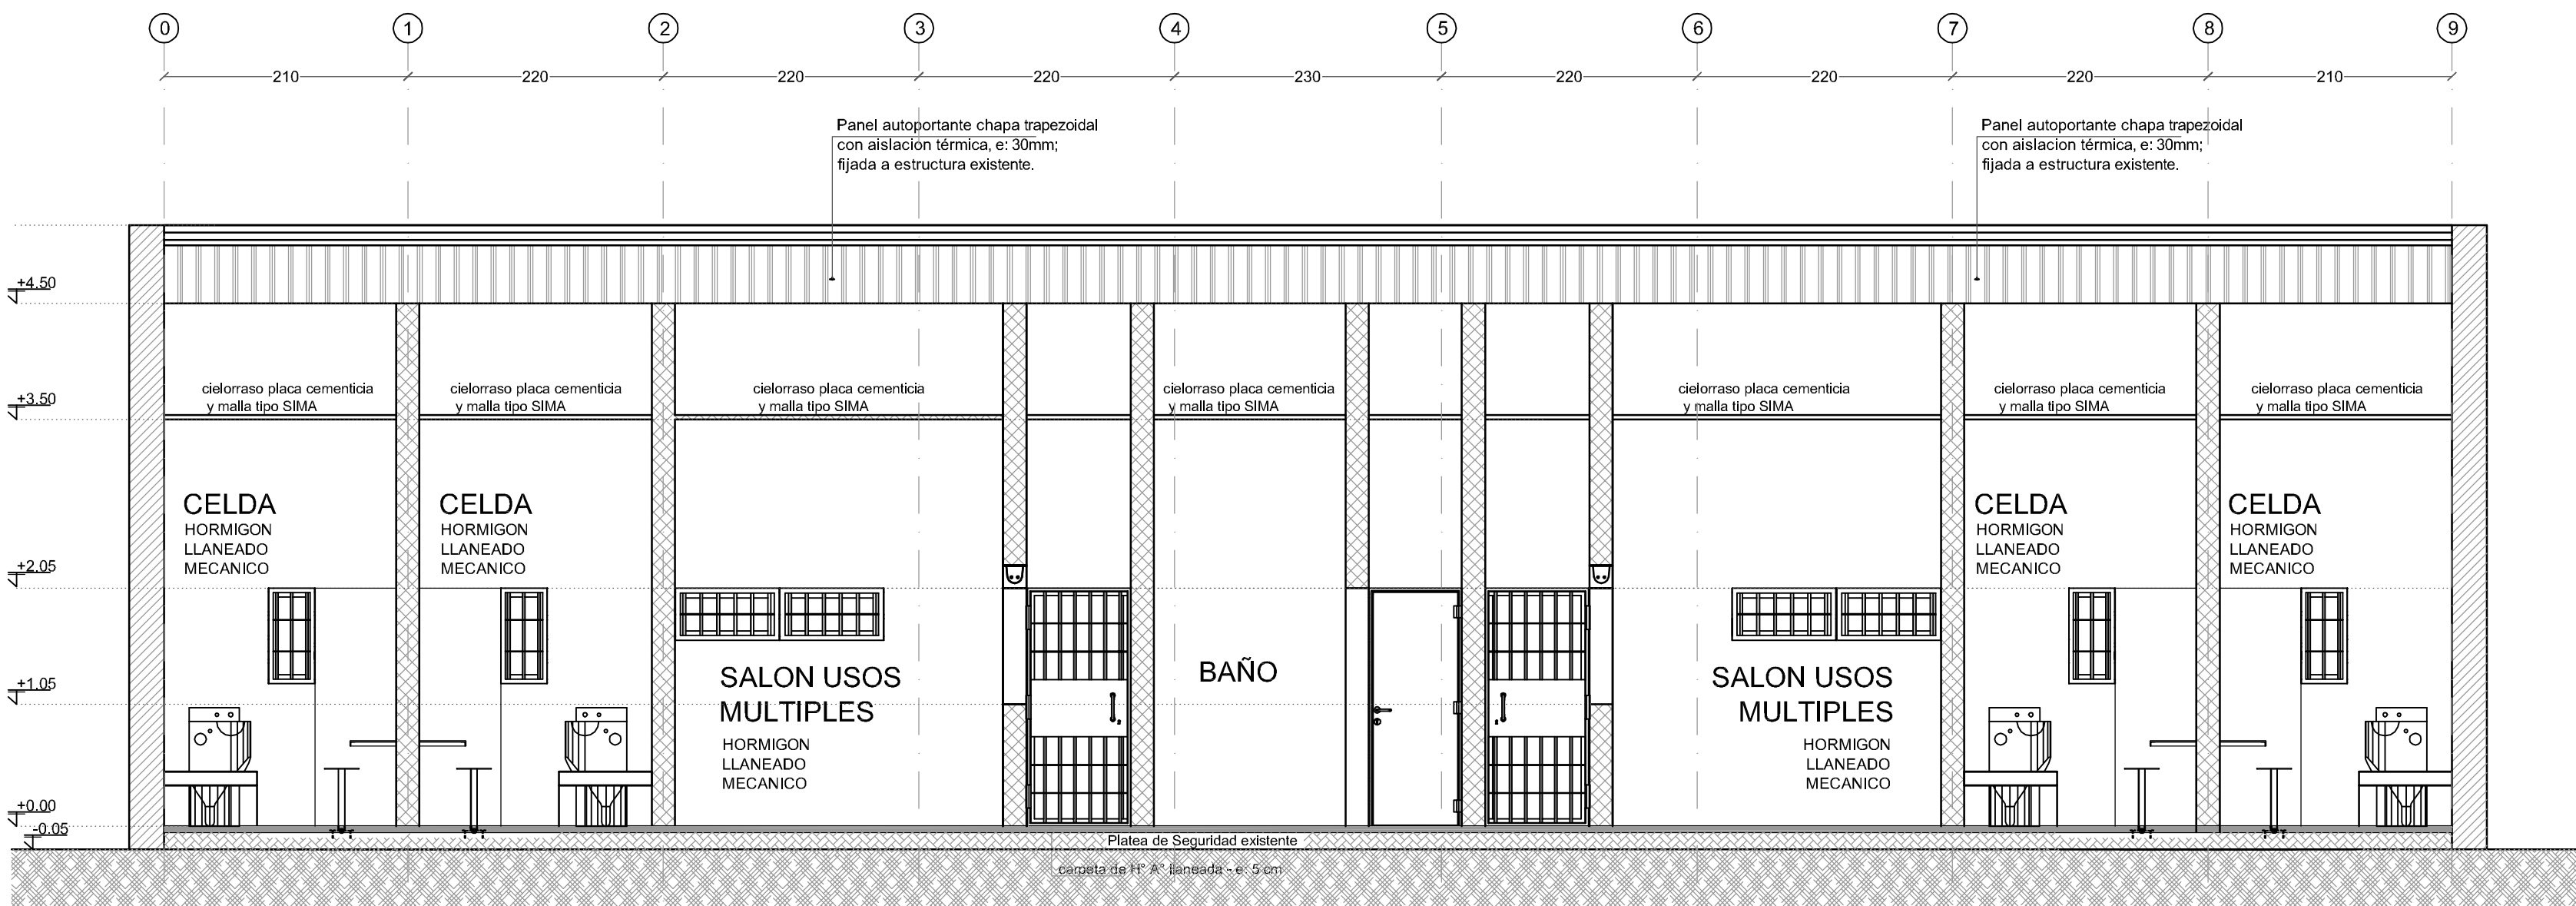

CORTE 1 - 1

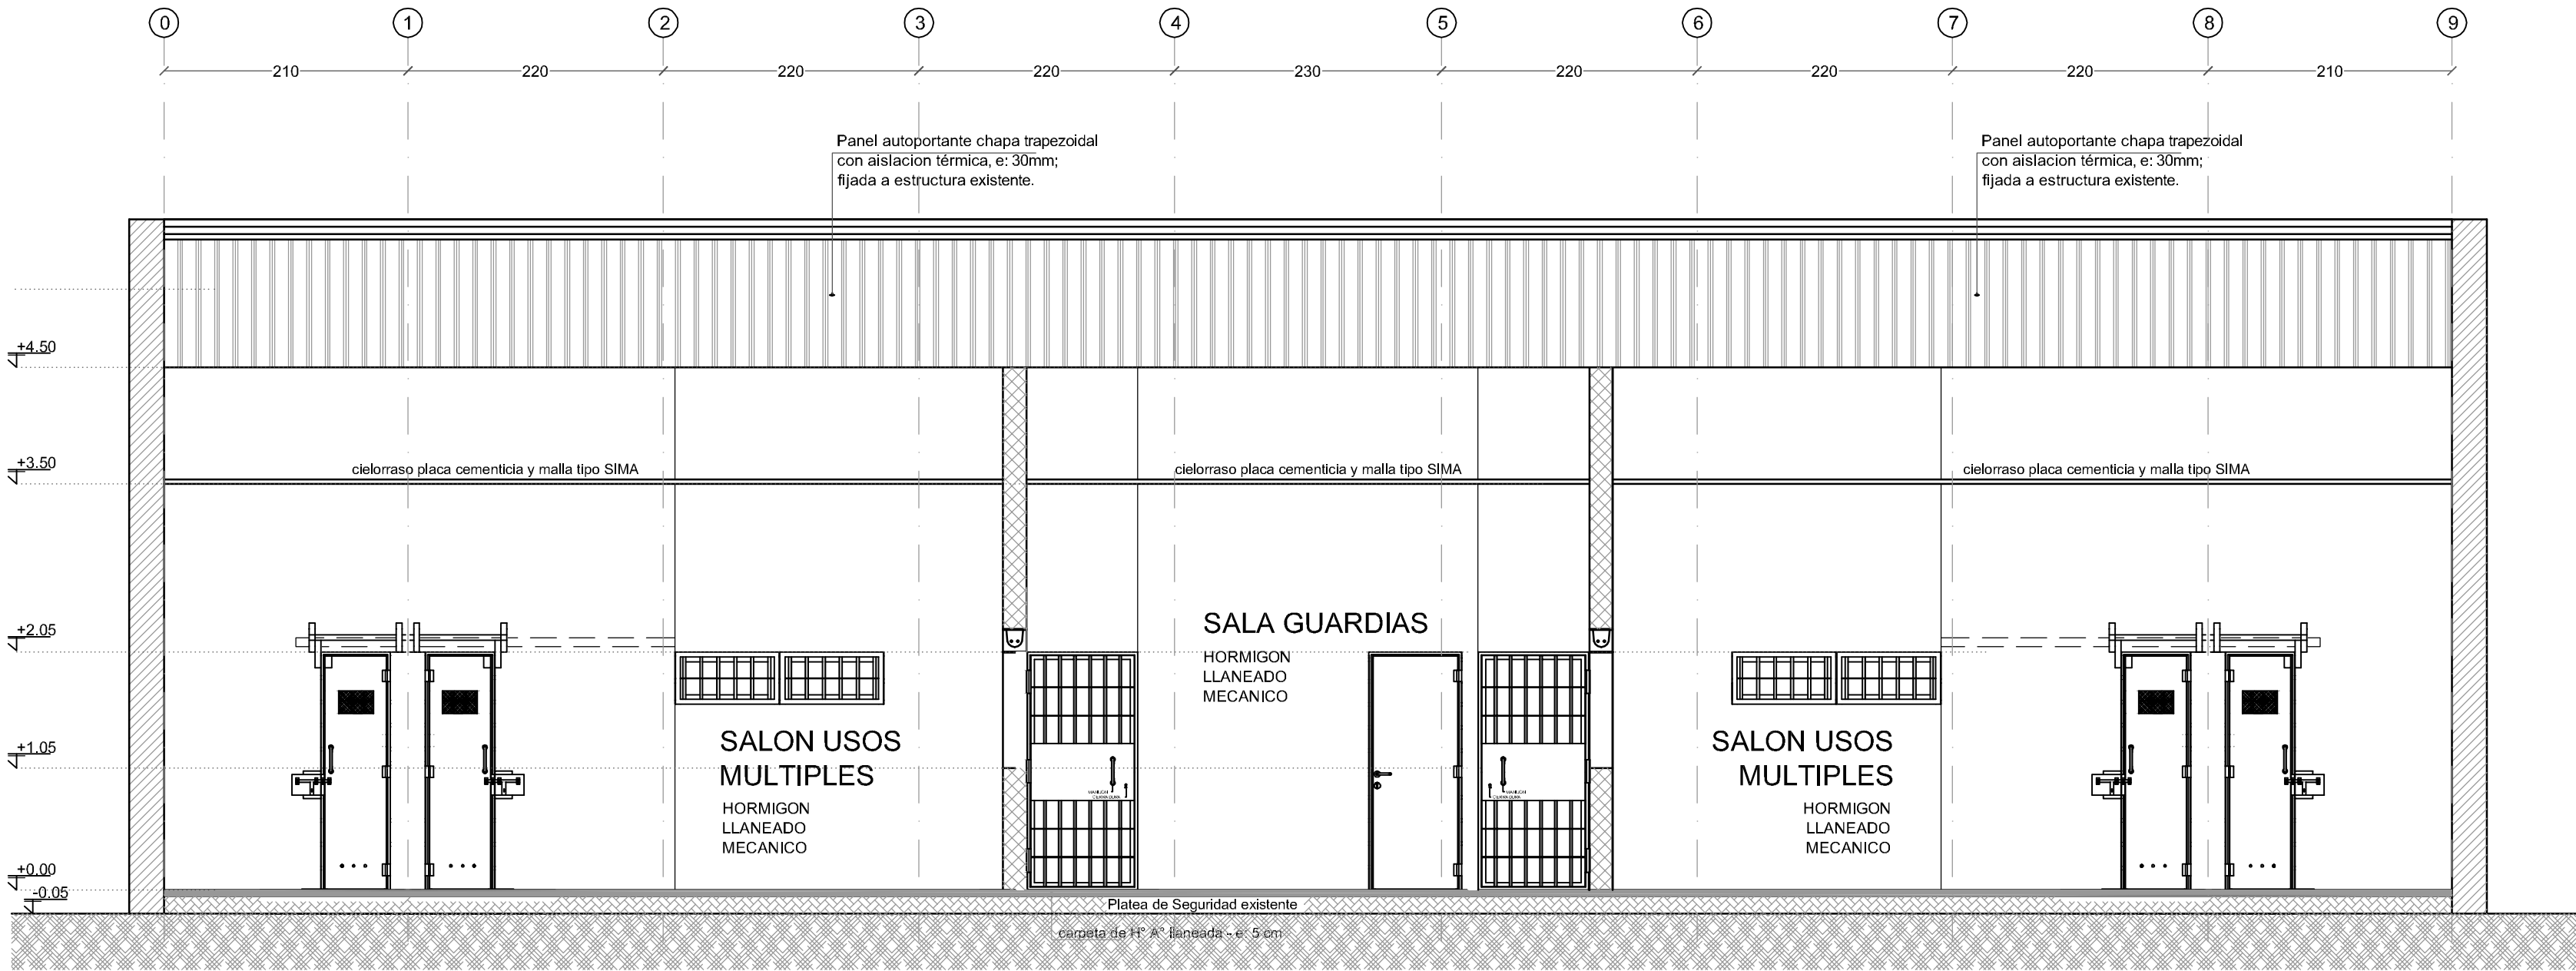

CORTE 2 - 2

GOBIERNO DE SANTA FE


MINISTERIO DE JUSTICIA Y
DERECHOS HUMANOS



COORDINADOR DE PROYECTO

OBRA: 2° ETAPA
EJECUCION Y REMODELACION
DE PABELLONES INSTITUTO DE
REUPERACION ADOLESCENTE
PABELLON JUVENIL
LAS FLORES - SANTA FE

UBICACIÓN :

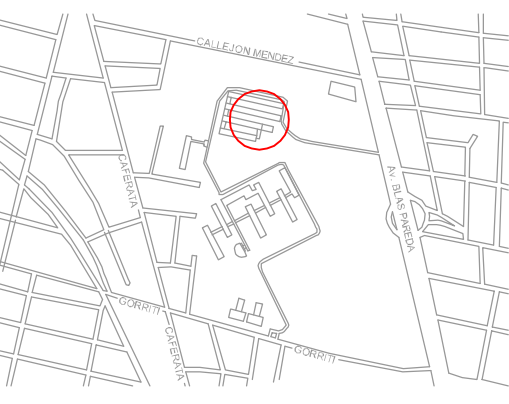

RUBRO: ARQUITECTURA

PLANO :
PABELLON JUVENIL "A"
CORTES


NIVEL: + 0,00

ESCALA: 1:50


NOTA:
Todas las medidas se verificarán en obra.

PLANO Nº

Pab.A - 04

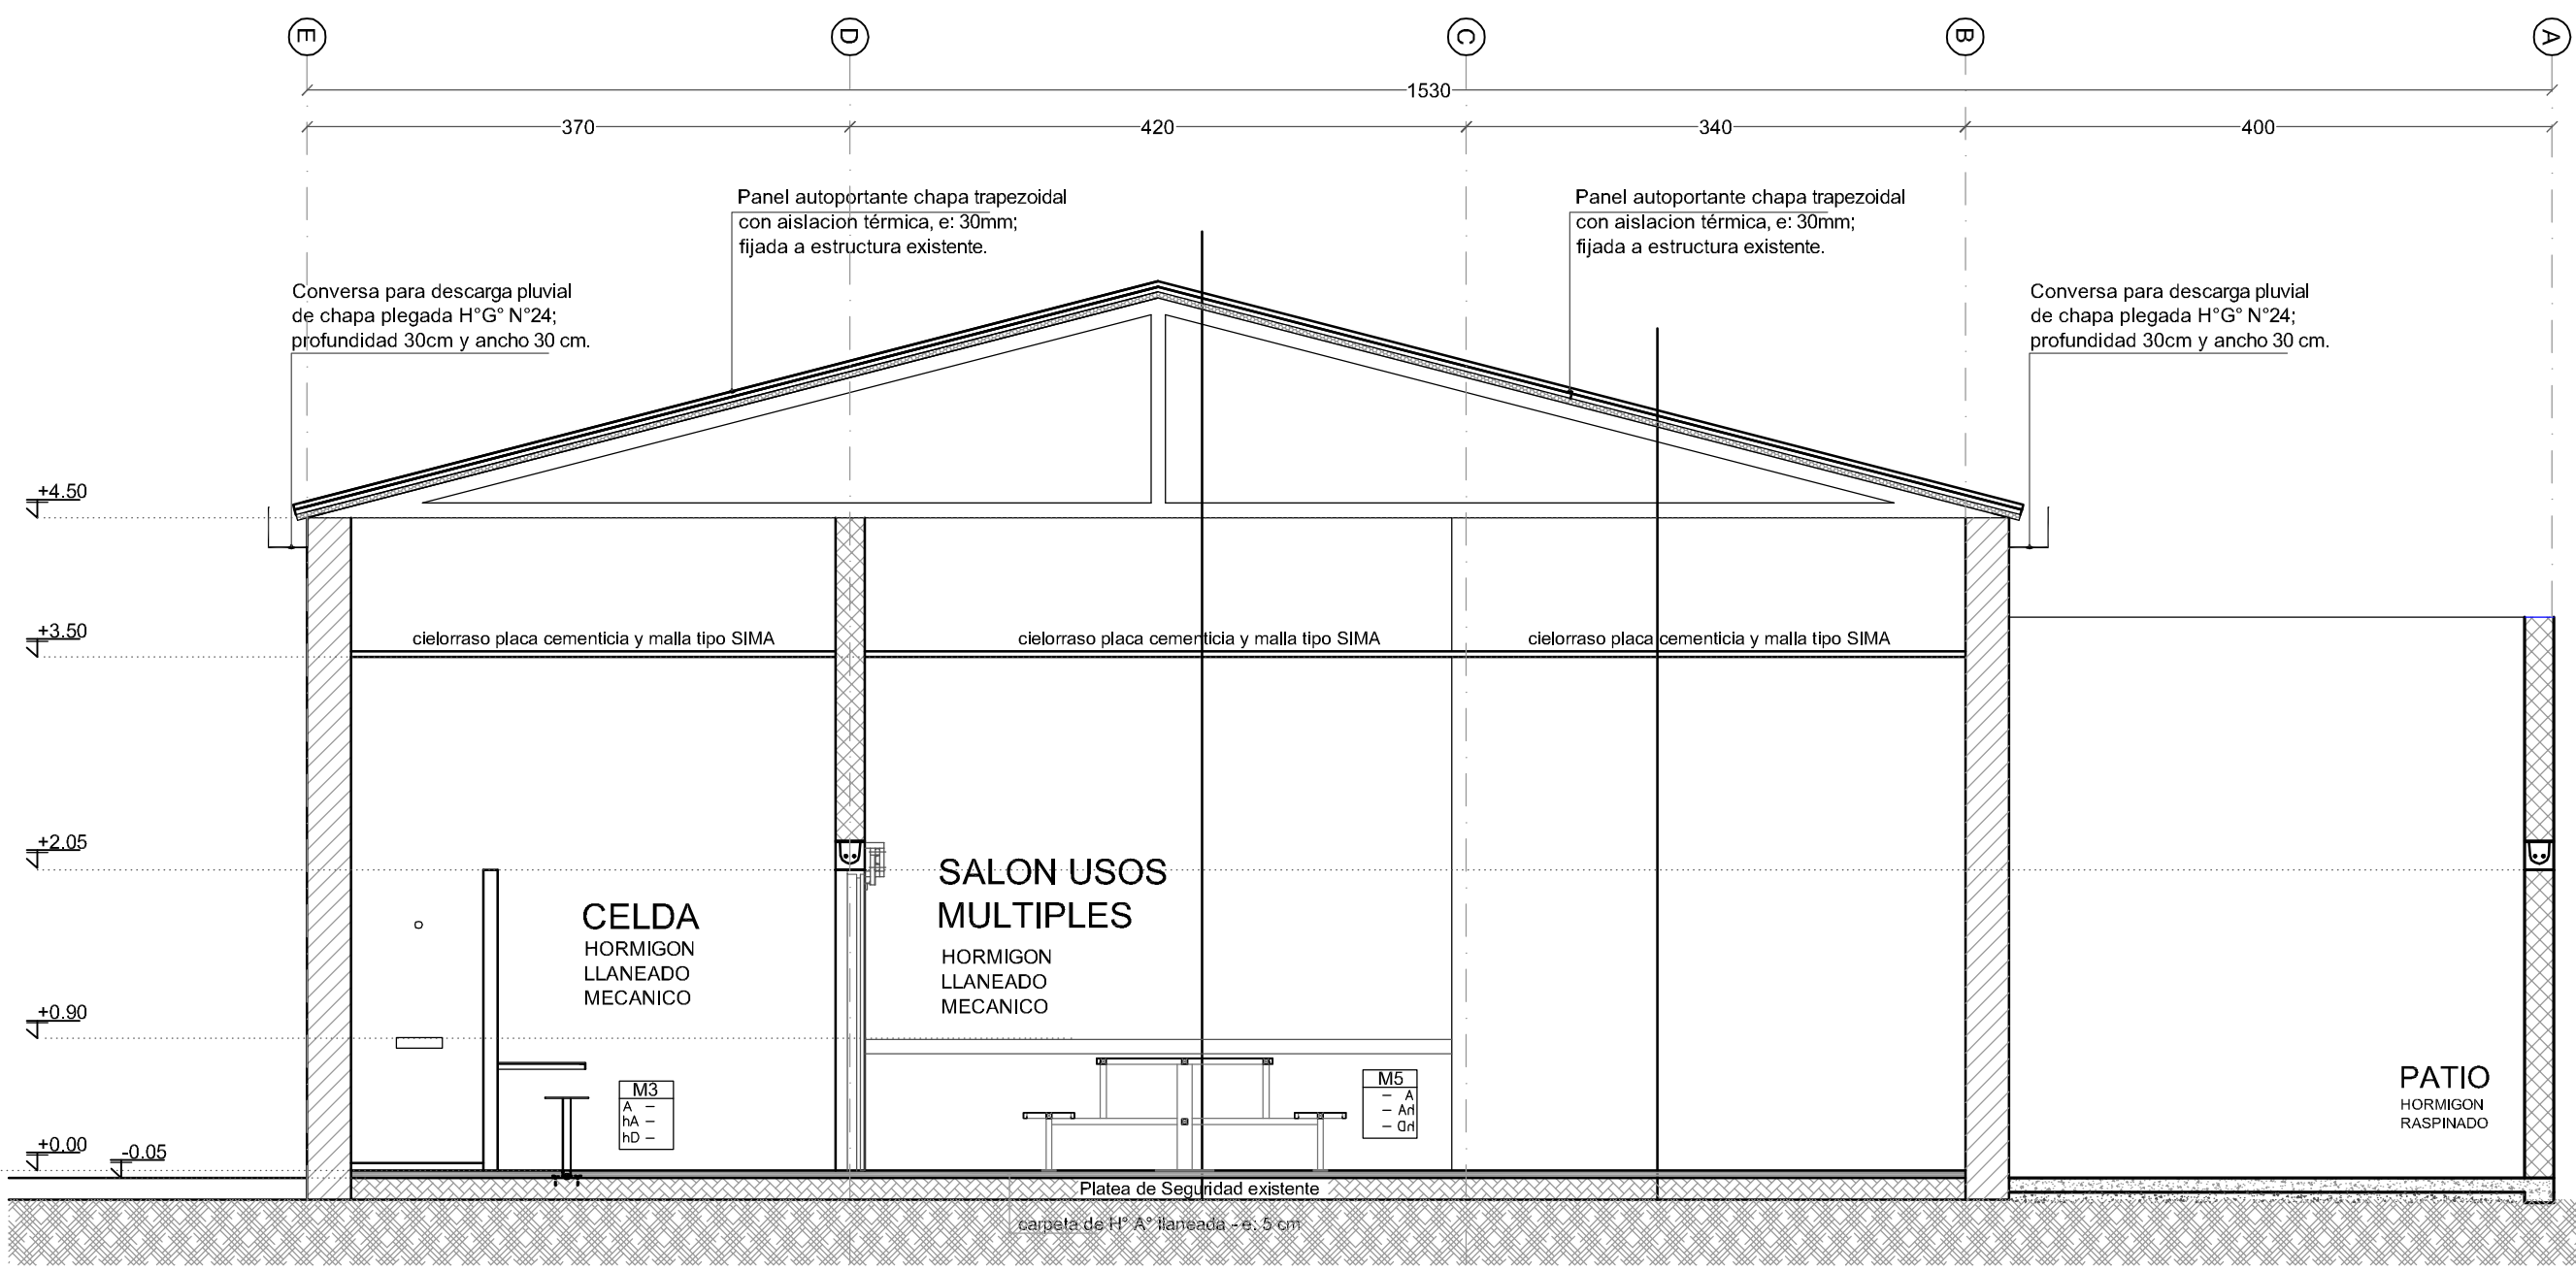

CORTE 3 - 3

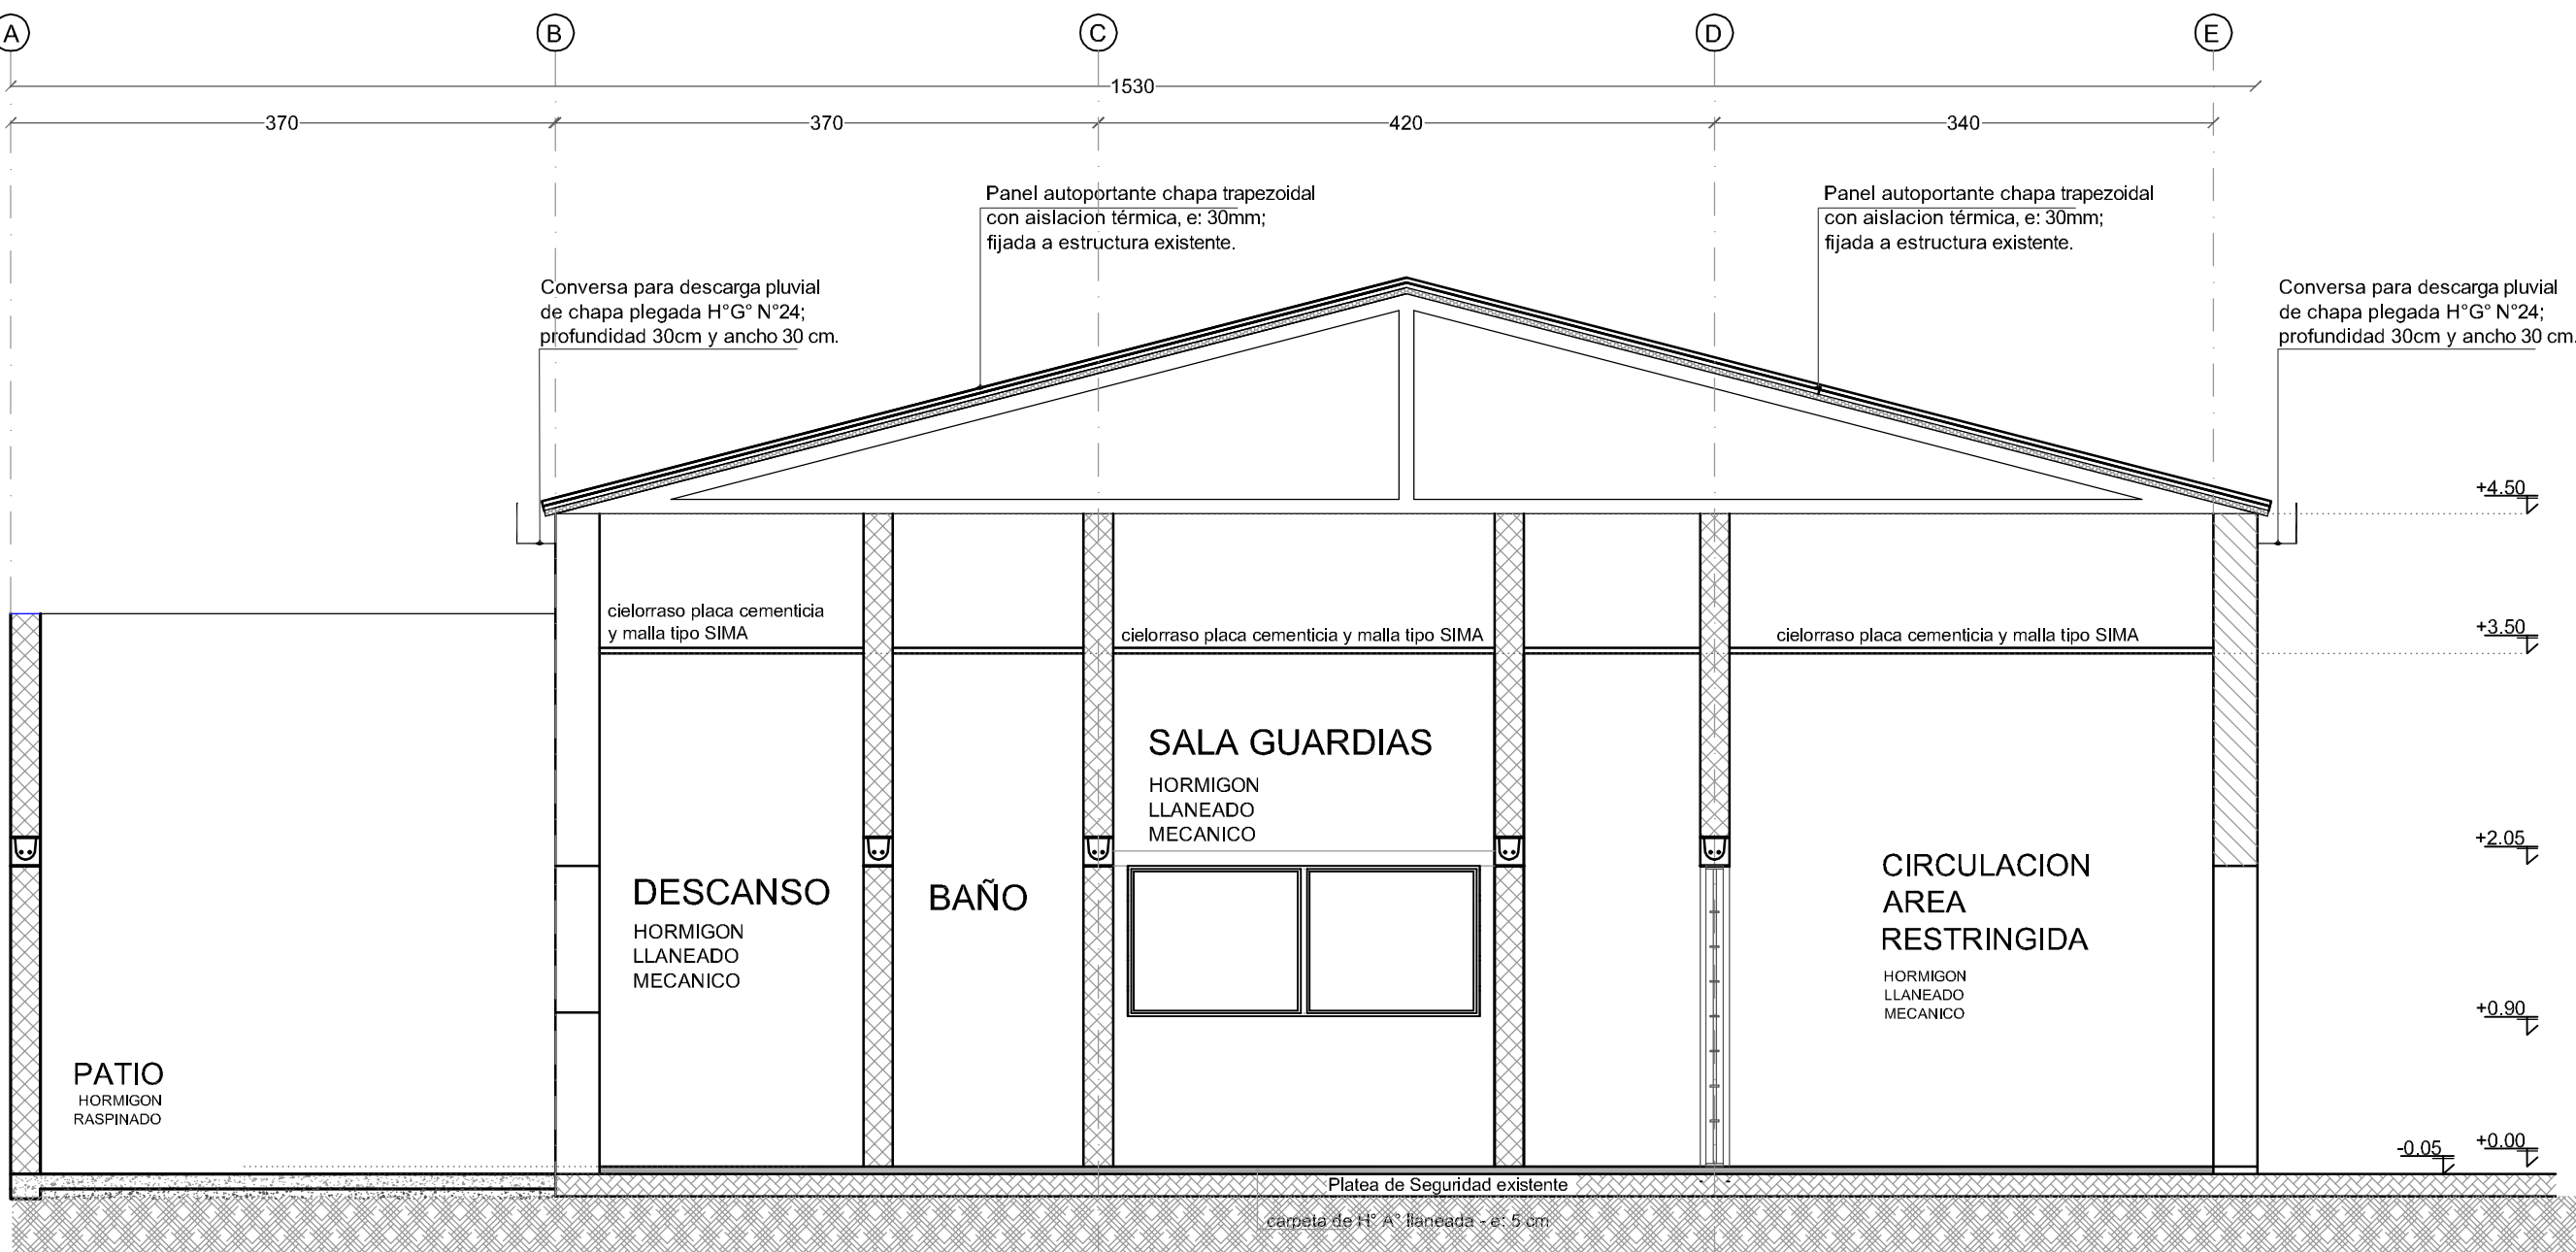

CORTE 4 - 4

GOBIERNO DE SANTA FE


MINISTERIO DE JUSTICIA Y
DERECHOS HUMANOS



COORDINADOR DE PROYECTO

OBRA: 2° ETAPA
EJECUCION Y REMODELACION
DE PABELLONES INSTITUTO DE
REUPERACION ADOLESCENTE
PABELLON JUVENIL
LAS FLORES - SANTA FE

UBICACIÓN :

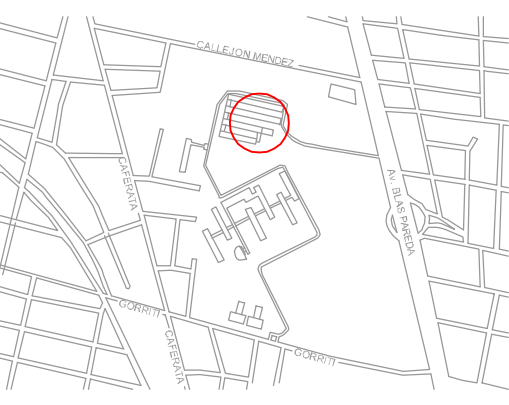

RUBRO: ARQUITECTURA

PLANO :
PABELLON JUVENIL "A"
CORTES

NIVEL: + 0,00

ESCALA: 1:50

NOTA:
Todas las medidas se verificarán en obra.

PLANO Nº

Pab.A - 05