
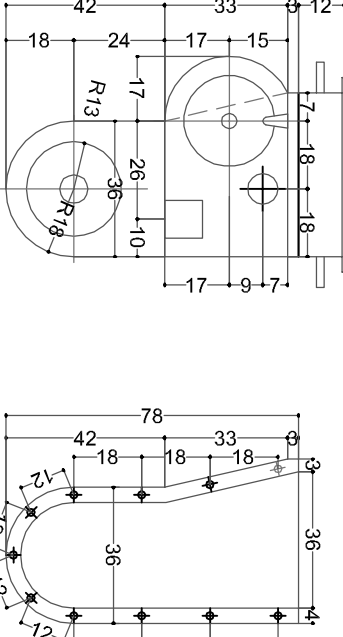


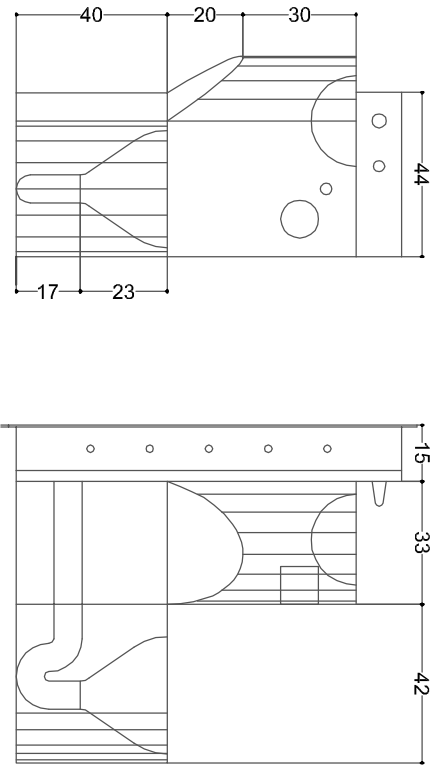

DETALLE INODORO ANTIVANDALICO M1



ESCALA 1:20

ARTEFACTO SANITARIO UNIFICADO (ANTIVANDALICO)  
INODORO LAVATORIO, INODORO MONTADO RECTO  
ACERO INOXIDABLE AISI 304 ESP. 2mm  
FUNCIONAMIENTO BARRIDO TOTAL EN BACHA  
PULSADORES SOPORTE DE VALVULAS PINODORO Y LAVATORIO  
SALIDA CON SIFON Ø 3" JABONERA Y PORTA ROLLO EMBUTIDOS

MARCO/REJA EN CHAPA BWG N°16 DE ACERO SAE 1010  
BARRAS Ø 19mm ACERO SAE 1040  
AGUJEROS PARA BULONES  
ANCLAJE AL PISO CON BRIDA Y CONTRA BRIDA CON BULONES

DETALLE PLATO DE DUCHA M2

ESCALA 1:20

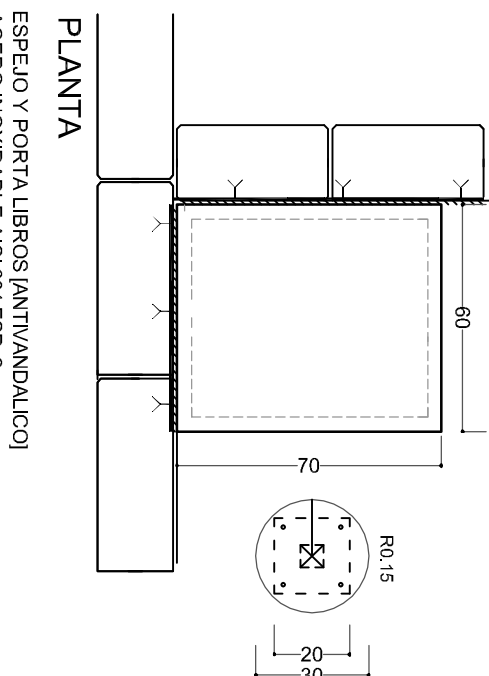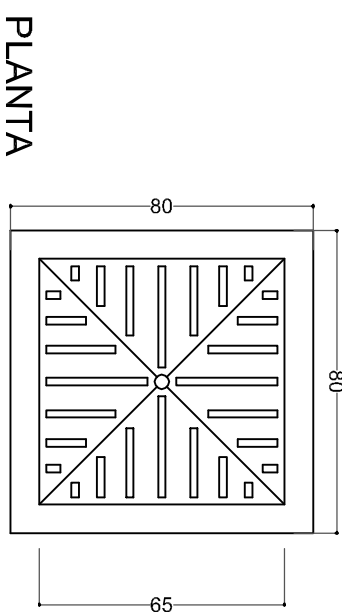


PLANTA  
ESPEJO Y PORTA LIBROS (ANTIVANDALICO)  
ACERO INOXIDABLE AISI 304 ESP. 2mm

CORTE

PILETA PARA DUCHA  
CONSTRUIDO IN SITU EN HORMIGON  
AGUJERO DE DESCARGA Ø 38mm  
RAJA ANTIDESLIZANTE

DETALLE CAMA M4


ESCALA 1:20

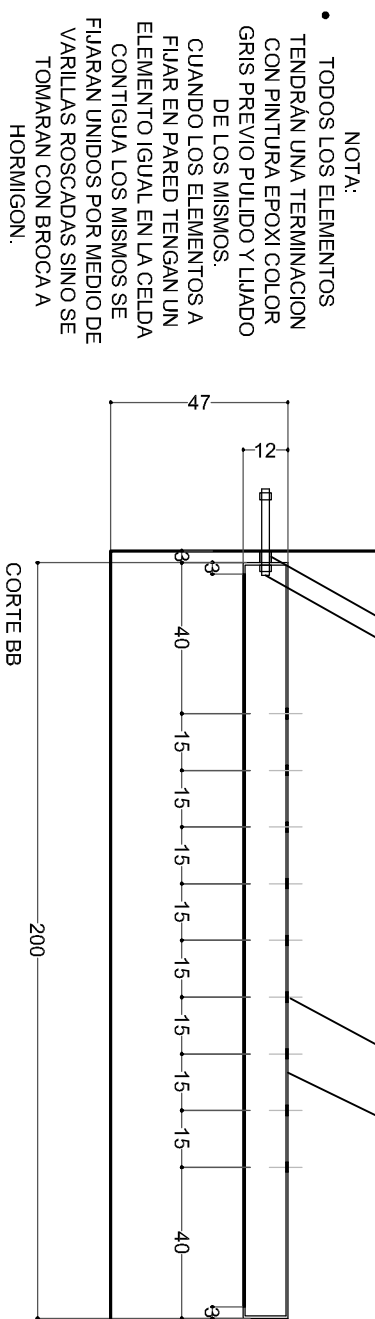

NOTA:  
• TODOS LOS ELEMENTOS  
TENDRÁN UNA TERMINACION  
CON PINTURA EPOXI COLOR  
GRIS PREVIO PULIDO Y LLAADO  
DE LOS MISMOS.  
• CUANDO LOS ELEMENTOS A  
FUER EN PARED TENGAN UN  
ELEMENTO IGUAL EN LA CELDA  
CONTIGUA LOS MISMOS SE  
FUERAN UNIDOS POR MEDIO DE  
VARILLAS ROSCADAS SINO SE  
TOMARAN CON BROCA A  
HORMIGON.

DETALLE MESADA Y BANCO M3

ESCALA 1:20

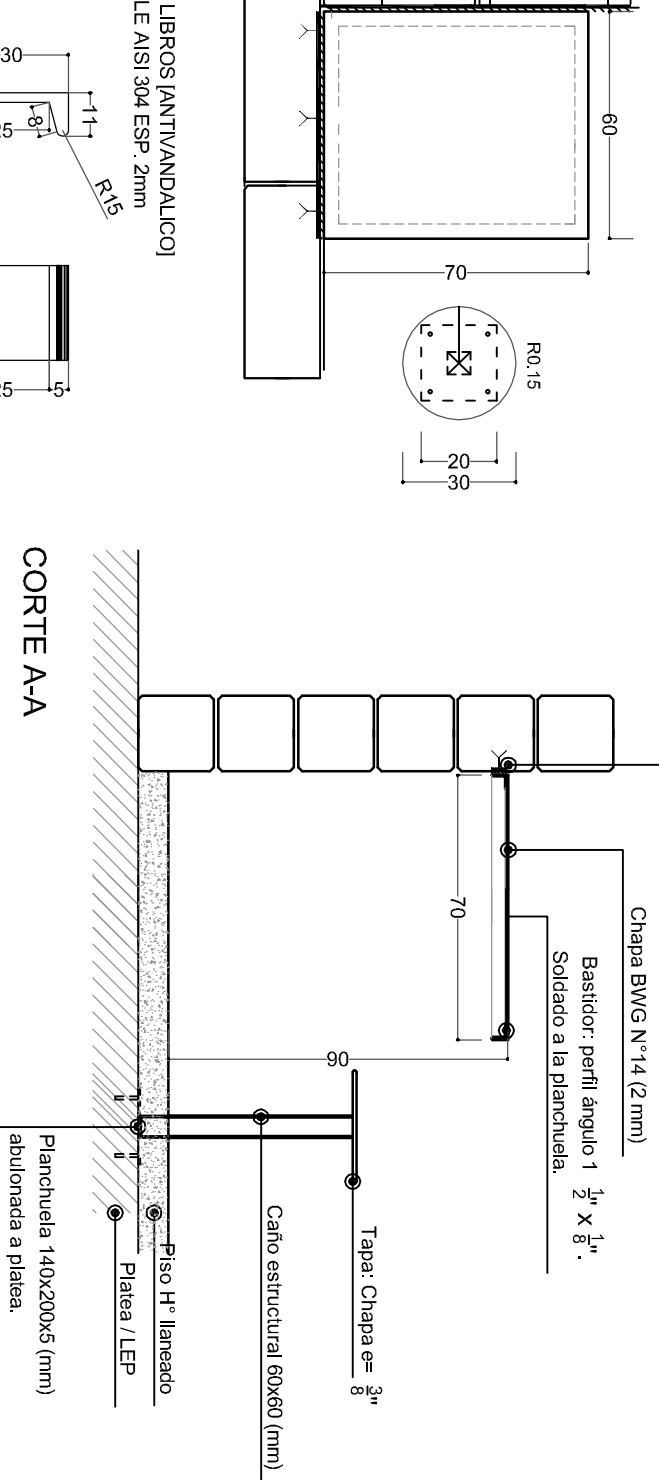


PLANTA  
ESPEJO Y PORTA LIBROS (ANTIVANDALICO)  
ACERO INOXIDABLE AISI 304 ESP. 2mm


CORTE  
VISTA LATERAL  
VISTA FRONTAL

DETALLE MESAS SUM Y PATIOS M5

ESCALA 1:20  
SE ACEPTARA DISEÑO O MODELO SIMILAR PREVIA APROBACION DEL COMITE

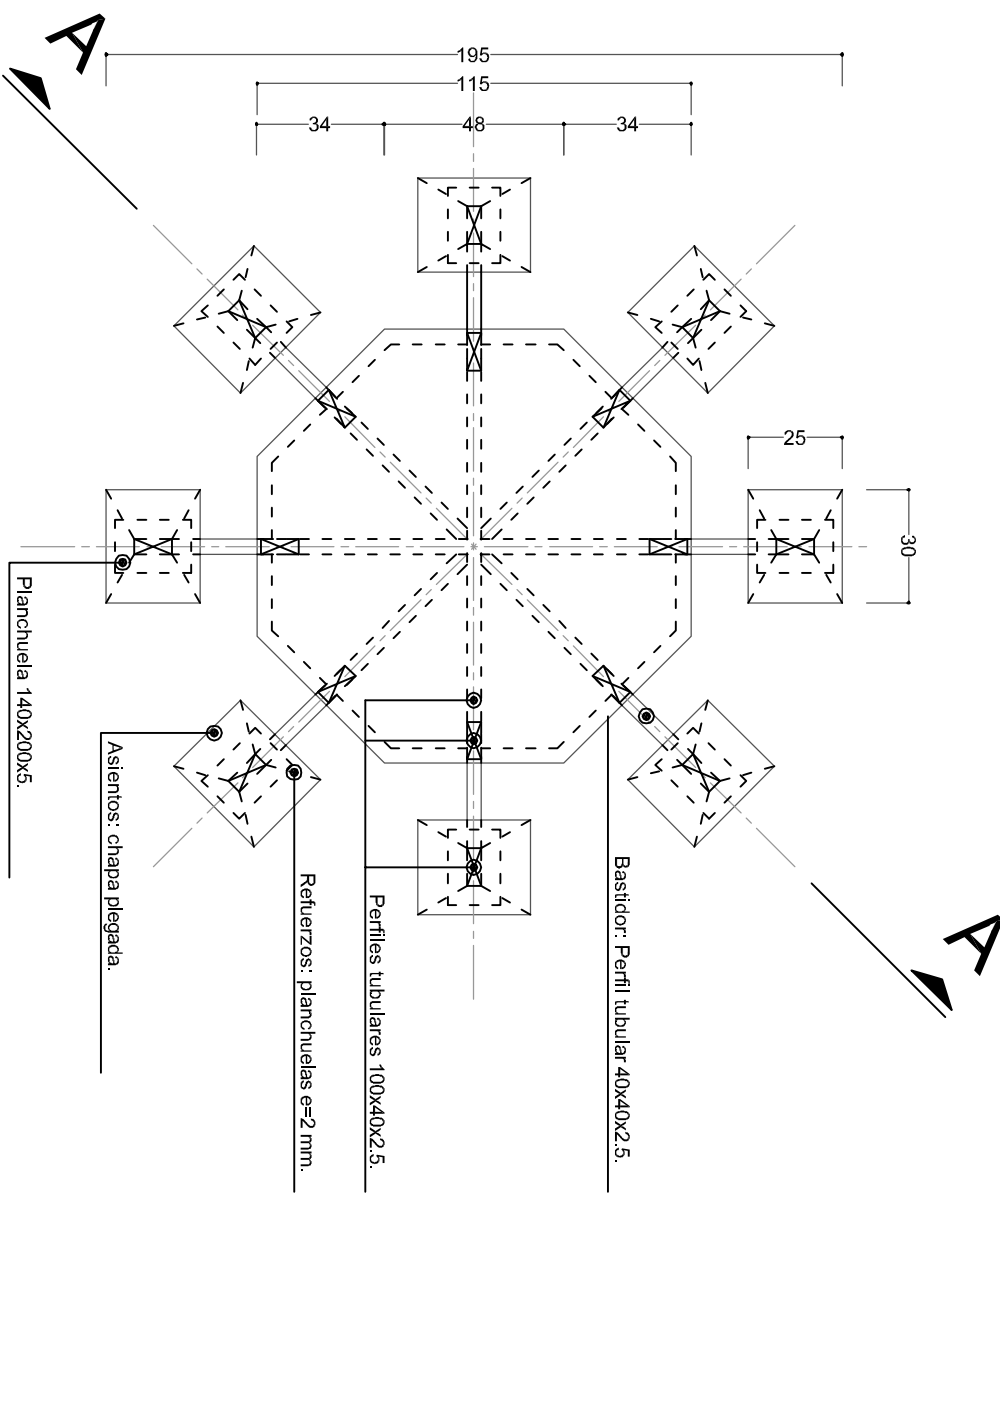


PLANTA

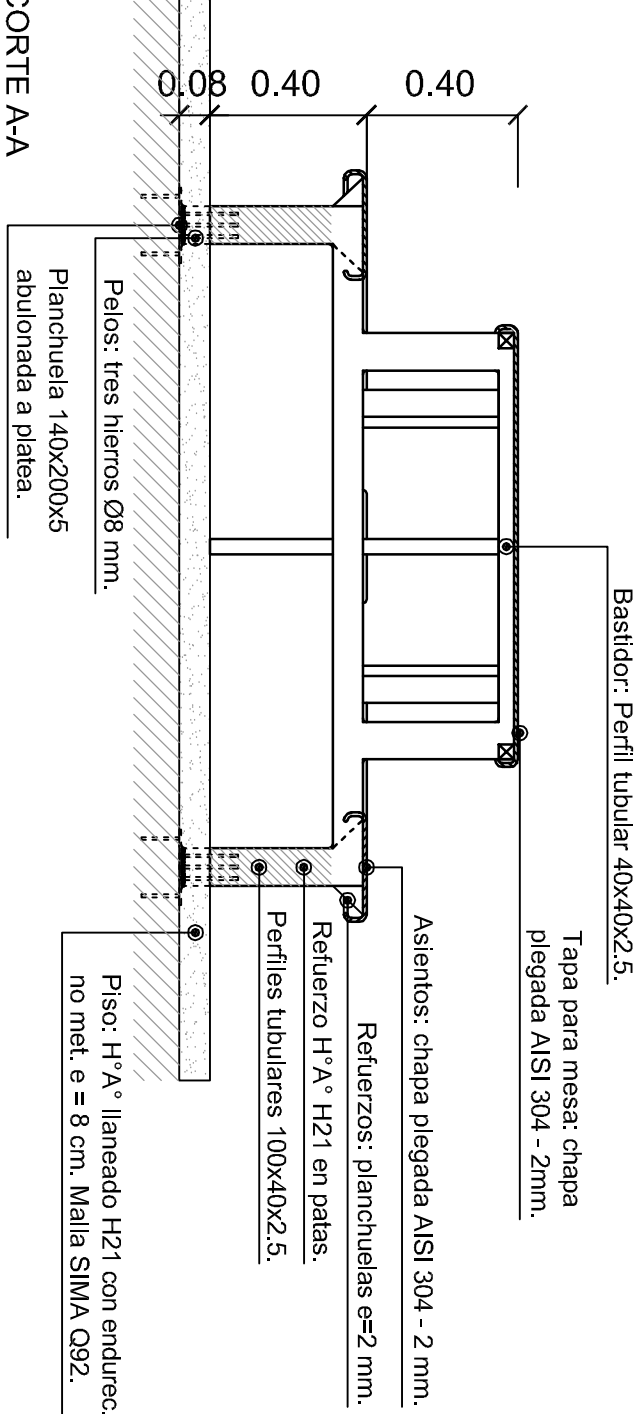

CORTE A-A


DETALLE MESADA - OFFICE M6

ESCALA 1:20

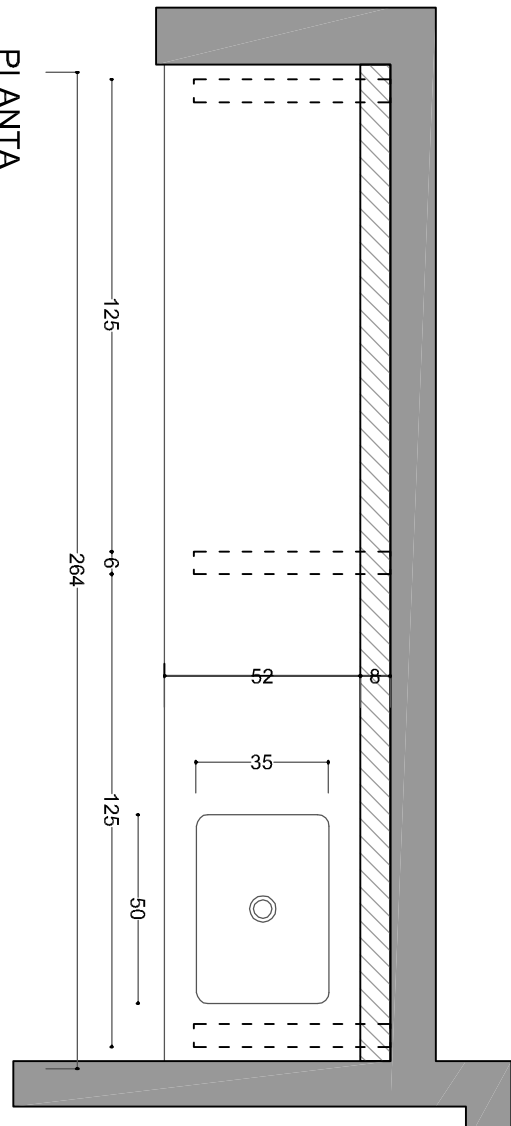

PLANTA


CORTE

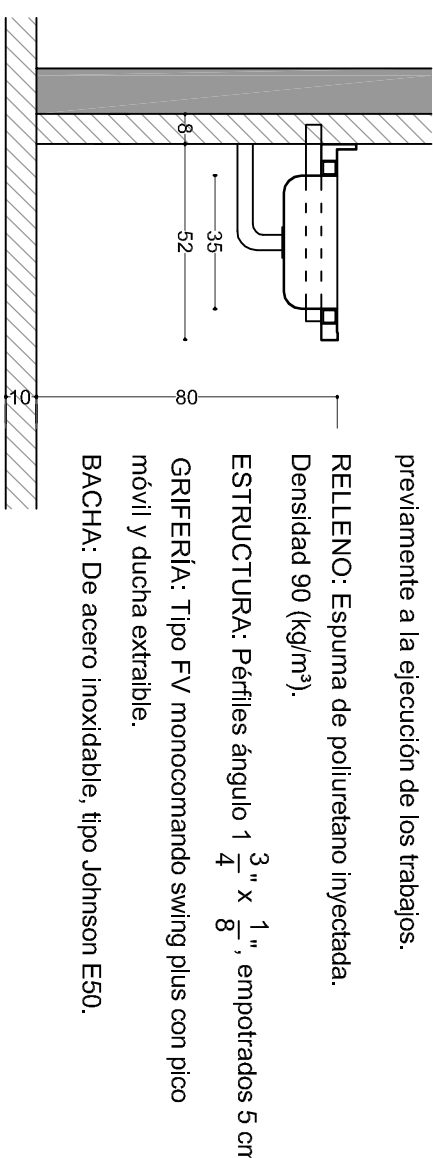

OBSERVACIONES:  
Acero inoxidable: Será pulido, esmerinado, grano fino  
orientado a calidad AISI 304L, para todos los componentes.  
Soldadura y terminaciones: Ver pliego de especificaciones.  
Sócalo perimetral: altura 5 cm.

OBRA:  
2º ETAPA  
EJECUCION Y REMODELACION  
DE PABELLONES INSTITUTO DE  
REUPERACION ADOLESCENTE  
PABELLON JUVENIL  
LAS FLORES - SANTA FE

UBICACIÓN :

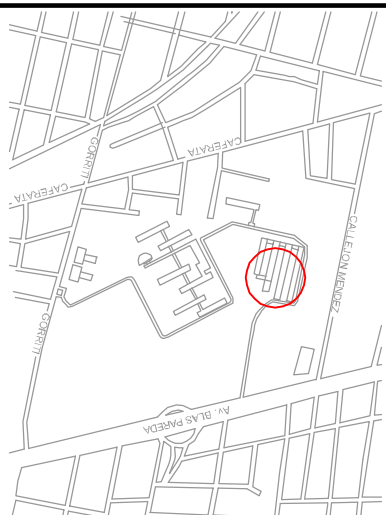

|             |                                           |
|-------------|-------------------------------------------|
| RUBRO:      | ARQUITECTURA                              |
| PLANO :     | PABELLON JUVENIL "A"                      |
| MOBILIARIOS |                                           |
| NIVEL:      | + 0,00                                    |
| ESCALA:     | 1:50                                      |
| NOTA:       | Todas las medidas se verificaran en obra. |
| PLANO Nº    |                                           |

Pab.A - 06


GOBIERNO DE SANTA FE

MINISTERIO DE JUSTICIA Y DERECHOS HUMANOS

COORDINADOR DE PROYECTO

OBRA:  
2º ETAPA  
EJECUCION Y REMODELACION  
DE PABELLONES INSTITUTO DE  
REUPERACION ADOLESCENTE  
PABELLON JUVENIL  
LAS FLORES - SANTA FE

UBICACIÓN :

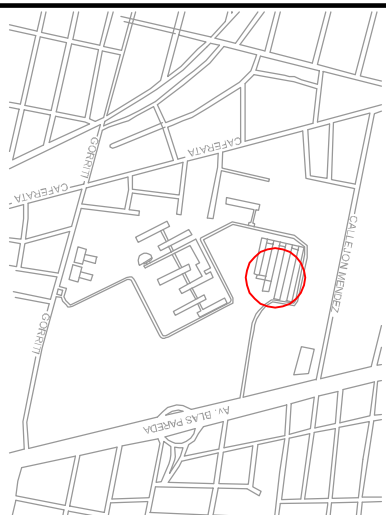

|             |                                           |
|-------------|-------------------------------------------|
| RUBRO:      | ARQUITECTURA                              |
| PLANO :     | PABELLON JUVENIL "A"                      |
| MOBILIARIOS |                                           |
| NIVEL:      | + 0,00                                    |
| ESCALA:     | 1:50                                      |
| NOTA:       | Todas las medidas se verificaran en obra. |
| PLANO Nº    |                                           |

Pab.A - 06