


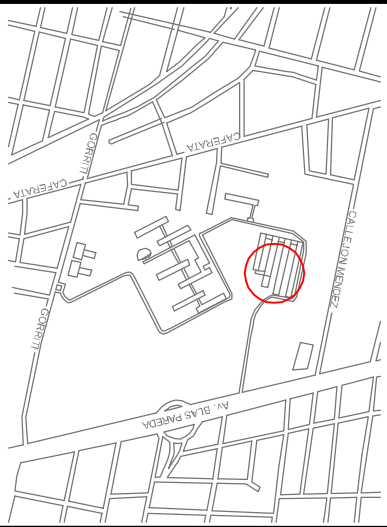

RUBRO:

ARQUITECTURA

PLANO :

PABELLON JUVENIL "A"

NIVEL:

+ 0,00

ESCALA:

1:50

NOTA:


Todas las medidas se vanificarán en obra.

PLANO Nº

Pab.A - 08


PUERTA CHAPA - PV1 (0.80x2.05)

Cantidad 2

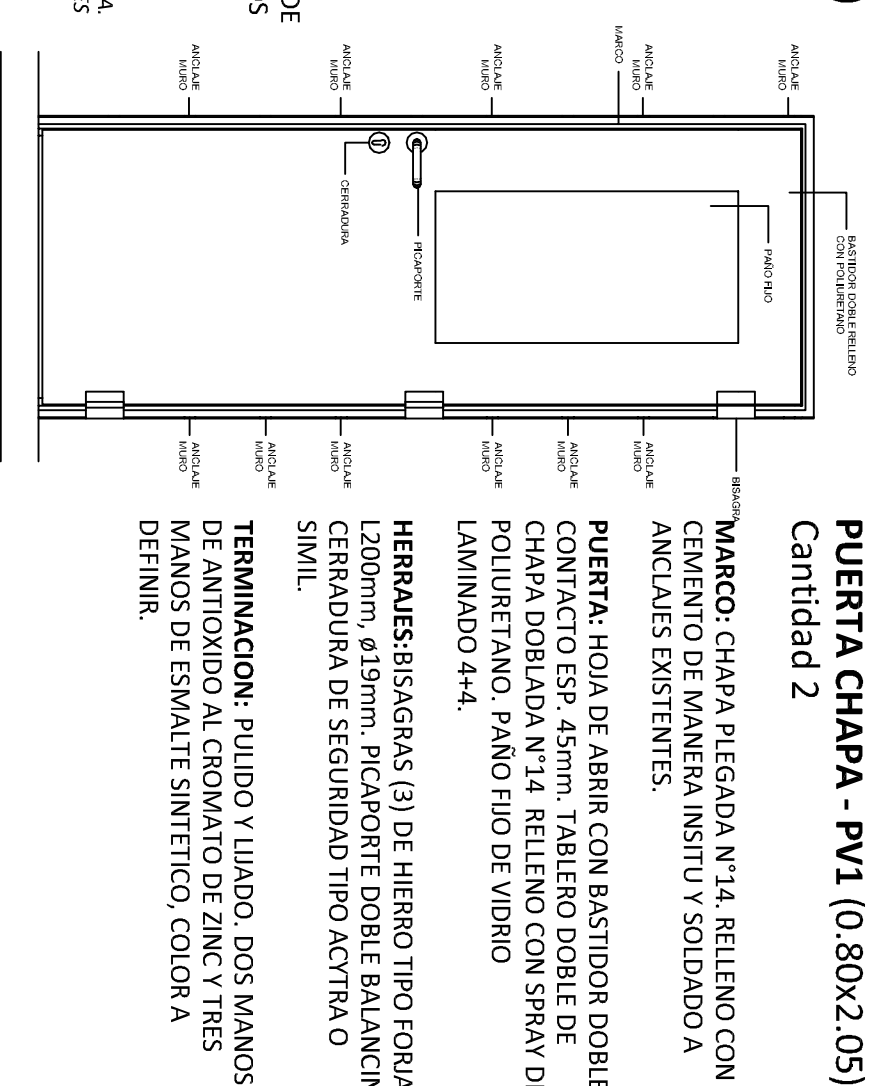


PUERTA CHAPA - Pch1 (0.80x2.05)

Cantidad 3

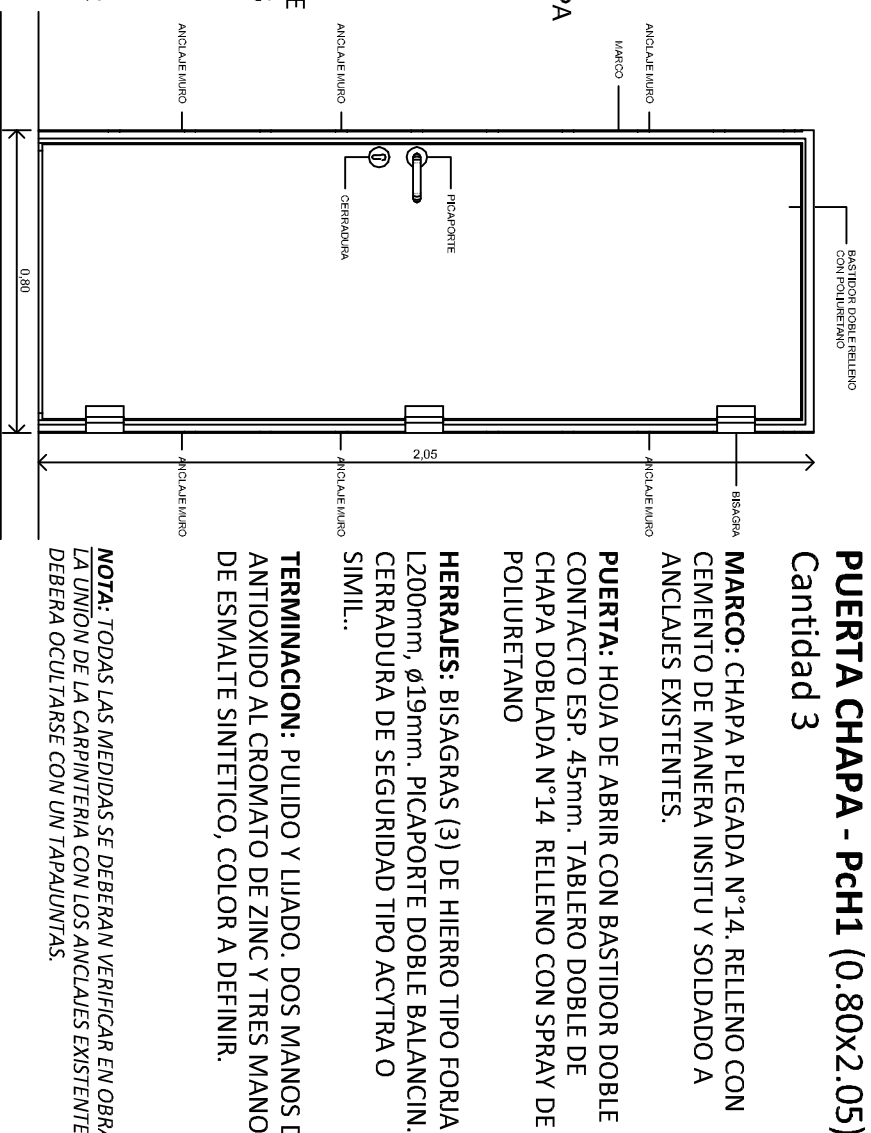


PUERTA PATIO - PH2 (0.80x2.05)

Cantidad 2

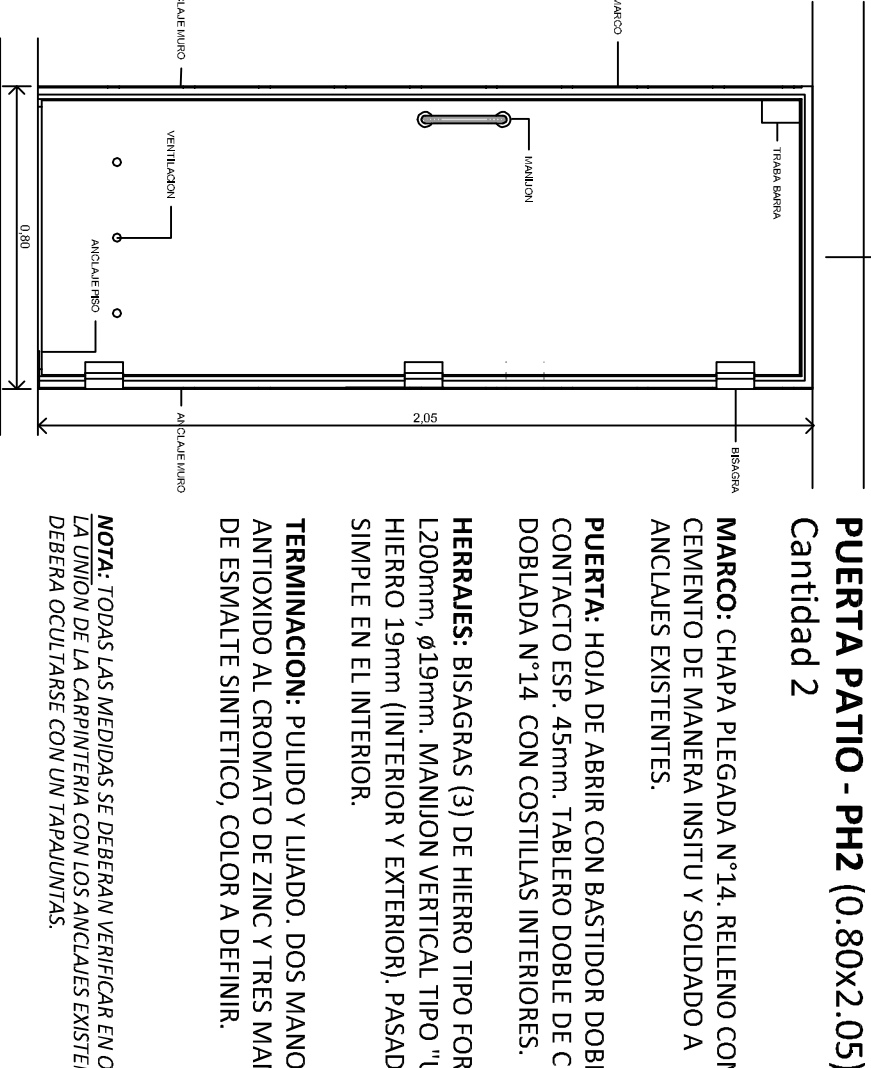


PUERTA CELDA - PH1 (0.60x2.05)

Cantidad: 12

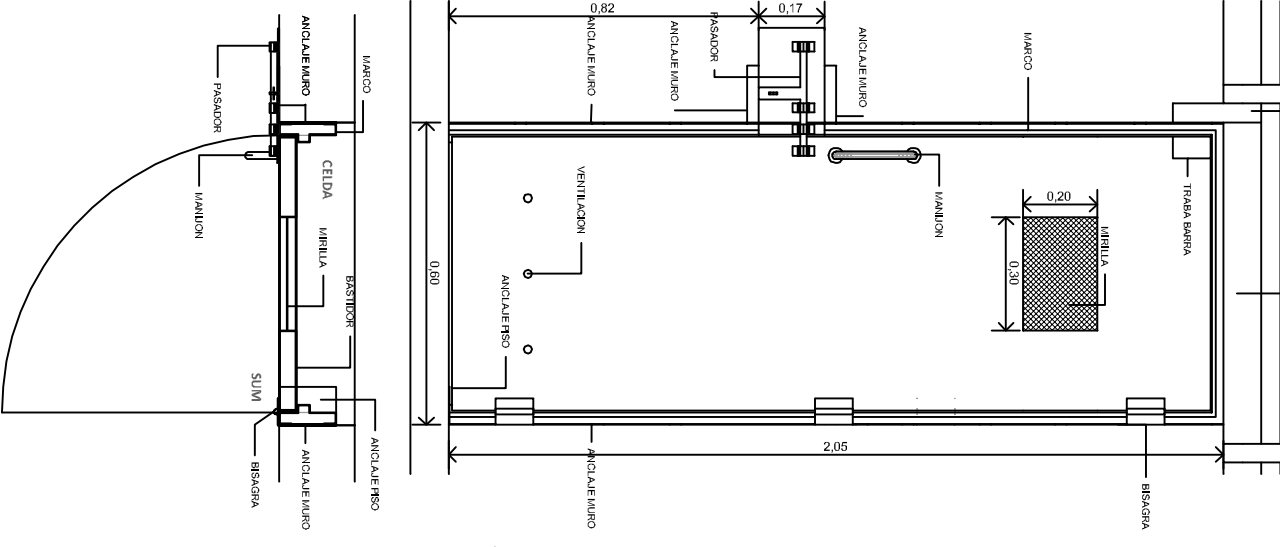


NICHO INODORO - Ni (0.40x1.00)

Cantidad 20

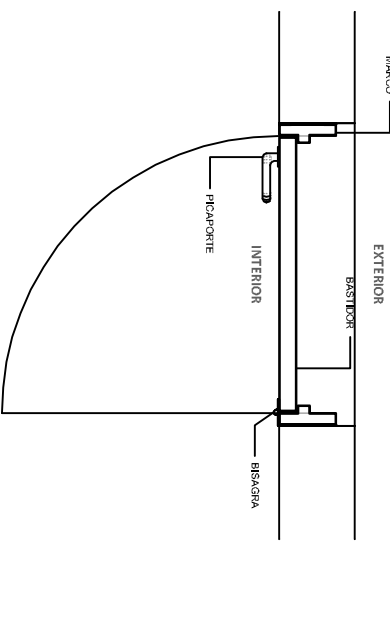

NICHO DUCHA - ND (0.40x0.20)

Cantidad 12

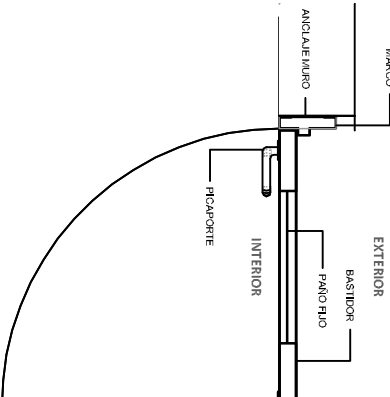

MARCO: PERFIL ÁNGULO SOLDADO A ANCLAJES EXISTENTES.


PUERTA: HOJA DE CHAPA PLEGADA Nº14 CON VENTILACIONES INF.

HERRAJES: BISAGRAS (2) DE HIERRO TIPO FORJA L80mm, ø15mm. FALLEBA CON LLAVE CUADRO ANTIVANDALICA.

TERMINACION: PULIDO Y LIJADO. DOS MANOS DE ANTIOXIDO AL CROMATO DE ZINC Y TRES MANOS DE ESMALTE SINTETICO, COLOR A DEFINIR.


PUERTA CHAPA - Pch2 (2.00x2.05)

Cantidad : 1

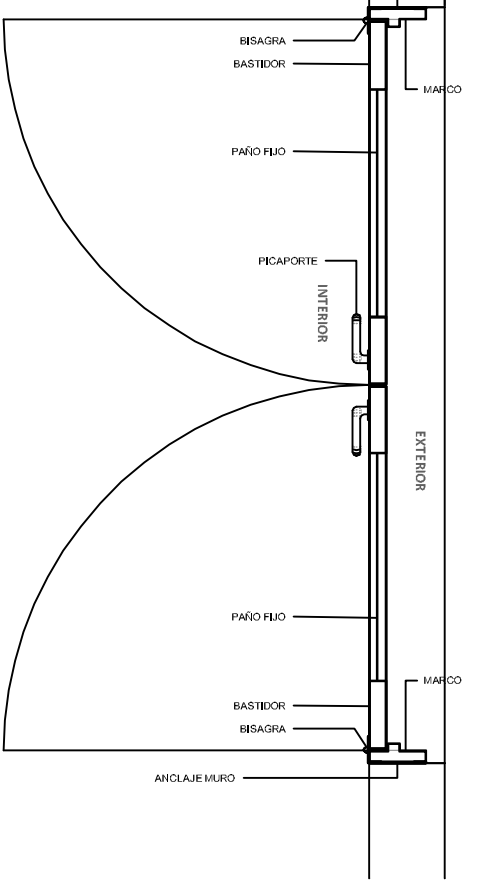

VENTANA CHAPA - V1 (0.40x0.80)

Cantidad 12

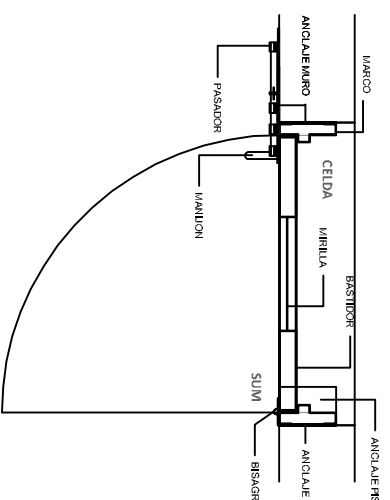


MARCO: CHAPA PLEGADA Nº14. RELLENO CON CEMENTO DE MANERA INSITU Y SOLDADO A ANCLAJES EXISTENTES.

VENTANA: HOJA DE ABRIR CON BASTIDOR DE CAÑO 50x20. VIDRIO LAMINADO 3+3 PVB SIMPLE, TRANSPARENTE, INCOLORO.

HERRAJES: BISAGRAS (2) DE HIERRO TIPO FORJA L80mm, ø15mm. PASADOR SIMPLE EN EL INTERIOR.

REJA: BASTIDOR DE ÁNGULO DE ALAS IGUALES DE 1" PARA PLANCHUELA PERFORADA HORIZONTALES Y BARROTES VERTICALES DE 1 1/2".

TERMINACION: PULIDO Y LIJADO. DOS MANOS DE ANTIOXIDO AL CROMATO DE ZINC Y TRES MANOS DE ESMALTE SINTETICO, COLOR A DEFINIR.

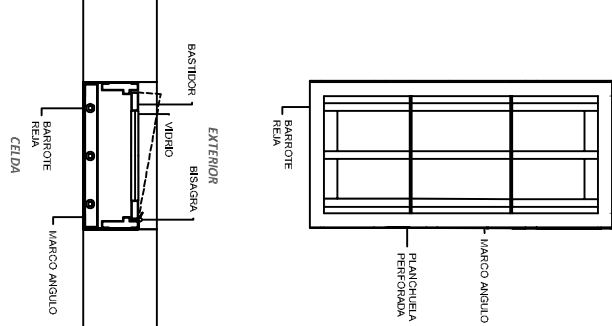

NOTA: TODAS LAS MEDIDAS SE DEBERAN VERIFICAR EN OBRA. LAS REJAS EN LAS VENTANAS SE UBICARAN HACIE EL LADO DONDE SE ENCUENTRAN LOS INTERNOS PARA FACILITAR EL MANTENIMIENTO DE LOS VIDRIOS DESDE EL EXTERIOR. LA UNION DE LA CARPINTERIA CON LOS ANCLAJES EXISTENTES DEBERA OCULTARSE CON UN TAPAUNITAS.