



El Contratista está obligado a notificar a la Inspección de Obra, respecto al comienzo, inspección y finalización de los trabajos.

No se podrán utilizar los túneles de las alcantarillas o sumideros como pasaje de caños de PVC en reemplazo del cruce de calzada con tunelera.

La ejecución de cruzadas bajo vías del ferrocarril se ajustará a las reglamentaciones de la Empresa a que pertenezcan las mismas y a las condiciones que dichas Empresas establezcan.

Todos los cruces subterráneos de media tensión que se ejecuten en la obra responderán a las normas técnicas que establezca la Empresa Provincial de la Energía de Santa Fe, pero respetando simultáneamente la Res 598/11 de la DPV para el caso de las tapadas y franjas de instalación de tendidos paralelos.

4) EXCAVACIÓN DE ZANJAS PARA EL TENDIDO DE CONDUCTORES

Las excavaciones no podrán ser efectuadas en las banquinas. En el caso de necesidad de ubicar el tendido en taludes se ejecutarán con una profundidad de 1,50 m debiendo compactar el suelo excavado y reponer la cobertura vegetal. - Previo a la excavación se deberá contar con la expresa autorización de la Inspección de obra.

Una vez iniciadas las excavaciones, las mismas deberán mantenerse cubiertas con tablones o rejas de madera, de dimensiones y rigidez adecuadas y señalizada con dos cintas plásticas de advertencia en todo su perímetro y a una altura de 0,50 y 1,0 m respectivamente, durante todo el tiempo que no se trabaje en las mismas y sin excepción en horas de la noche.

El escombro y el suelo extraído durante los trabajos de zanjo serán depositados junto a la zanja y en el caso de existencia de veredas (zanjo sobre ellas o en las adyacencias a la misma) el Contratista deberá disponer de cajones o bolsas en toda la longitud de la excavación para el encajonamiento de la tierra y escombros que se extraigan.

El Contratista efectuará por su cuenta el retiro de suelo y escombros sobrantes, debiendo entregar el terreno totalmente limpio y en la misma forma que se encontraba antes de las excavaciones.

En las zonas de vereda, efectuará un contrapiso de cascote y cal, de un espesor mínimo de 0,15 m, previo a la reposición de las baldosas.

En los lugares en que existan losas, contrapisos de hormigón, cañerías de cualquier tipo y que resultaren deterioradas como producto de la excavación, será restituido por el Contratista al estado inicial.

Se repondrán canteros, plantas, césped y se dejará perfectamente en condiciones, apisonado y nivelado el terreno circundante a las excavaciones.

5) TENDIDO DE CONDUCTORES



Previamente al tendido de los conductores, el Contratista solicitará la respectiva autorización a la Supervisión de Obra la cual verificará el ancho y profundidad de la zanja.

Autorizado el tendido, con presencia de personal de la Supervisión de Obra, el Contratista dará comienzo a las tareas. Para ello irá colocando los cables subterráneos en el fondo de la zanja, sobre una cama de arena de 0,10 m de espesor, perfectamente alineados, en posición horizontal, entre cada acometida de conductores.

En forma adyacente a los conductores subterráneos, se tenderá el cable colector de puesta a tierra, cuando se utilice la PT en forma de malla, comenzando de ser factible desde la puesta a tierra del neutro del transformador, y sin realizar cortes, pasará por el tablero de comando donde se tomará una derivación 'T' con soldadura cupro-aluminotérmica y se conectará la misma a la toma de tierra del gabinete.

El conductor colector no deberá cortarse en cada columna y de ser necesario prolongar el mismo se hará con una unión con soldadura cupro-aluminotérmica.

En cada columna se conectarán los cables de protección al cable colector con las correspondientes derivaciones 'T' con soldadura cupro-aluminotérmica y a la toma de tierra sobre la chapa sostén del tablero de distribución de las columnas. El tendido del conductor alimentador dentro de cada columna se realizará de manera tal que no se dañe la aislación del mismo y estará sujeto a la luminaria con una grampa para evitar desprendimientos.

Con la previa autorización de la Supervisión de Obra, se realizará una protección mecánica de los cables instalados, efectuando la colocación de una hilera de ladrillos enteros dispuesta transversalmente al eje de la zanja, la que irá asentada sobre una nueva cama de arena de 0,10 m de espesor. Sucesivas capas 20 cm del material de apertura se irán compactando hasta llegar al nivel original de terreno, logrando una resistencia a la penetración del mismo en su estado primitivo. 30 cm antes de tapar por completo la zanja se tenderá a todo lo largo una malla de aviso de material plástico, de 20 cm de ancho color rojo.

Se procederá luego al conexionado de los mismos al Tablero General y a los tableros de distribución de cada columna.

No se admitirán empalmes de los cables en los tramos entre columnas y en las mismas, las uniones entre tramos se harán por intermedio de los tableros de derivación de base epóxica.

El deterioro circunstancial del conductor obligará al Contratista a remover totalmente el tramo en que se produjo y su reemplazo por uno nuevo.

En el caso de que el Contratista proceda a efectuar el cierre de las zanjas donde se encuentren enterrados los conductores sin contar con la respectiva autorización, la Supervisión de Obra procederá a ordenar la apertura de las mismas para inspeccionar debidamente los trabajos, siendo los gastos que esto origine por cuenta del Contratista, aun cuando no se comprobaren vicios ocultos.



6) TOMAS DE ENERGÍA

La ubicación de los puntos de toma de la presente obra deberán estar aprobados previamente por la Empresa Provincial de la Energía de Santa Fe.

La DIRECCIÓN PROVINCIAL DE VIALIDAD no se responsabiliza de las modificaciones de la ubicación de los puntos de toma indicados en los planos, que realice la Empresa prestataria del servicio, quedando a cuenta y cargo del Contratista la ejecución de las variantes respectivas.

Los trámites que sean necesarios efectuar, como así también los gastos en concepto de presentación de solicitud, tramitación, aprobación, derechos, tasas, impuestos, conexión eléctrica y todo otro que fije el proveedor del fluido eléctrico estarán a cargo del Contratista.

No se podrán instalar conductores de líneas de alimentación a gabinetes desde el punto de toma de energía, en la misma zanja y en conjunto con los cables de distribución de energía entre columnas.

En los casos de bajadas desde los transformadores aéreos o desde los gabinetes de comando instalados en postes, las mismas estarán protegidas en su recorrido con un caño camisa de Hº Gº hasta el nivel del terreno natural.

En la cotización del ítem el Oferente debe incluir la ejecución, materiales y transportes necesarios para el transporte de energía de los puntos o sitios de toma de energía hasta los correspondientes puntos de alimentación del circuito eléctrico de la presente obra.

La Contratista es exclusiva responsable del tendido eléctrico desde los puntos de toma hasta los transformadores al pie de la obra, a los efectos de dejar en perfecto estado de funcionamiento el sistema de iluminación de la obra.

7) PUESTA A TIERRA

Se colocarán Puestas a Tierra individuales por columna y gabinete.

El cable de protección PE de 35 mm² de cobre desnudo ingresará al interior de la columna con el resto de los cables de alimentación y para su conexionado a la misma deberá dentarse un terminal en anillo para su sujeción a la tuerca y tornillo de bronce que, a tal efecto, posee la columna a la altura de la ventana de la misma.

La unión del cable PE al cable CPE se realizará mediante conectores de cobre de compresión molecular en frío.

El número de jabalinas a colocar estará en función de la resistividad del terreno, de forma tal que se consiga una resistencia del conductor CPE, menor de diez (10) Ohms, si bien como mínimo irá una jabalina en cada columna, en el extremo de cada línea y en los extremos de los puentes.

Cada gabinete de los tableros de comando y medición estará puesto a tierra con un mínimo de dos jabalinas a un conductor de protección, independiente del



neutro y unido a éste último en la puesta a tierra común de la subestación transformadora; la resistencia mínima de puesta a tierra del conjunto no será superior a 3 ohm.

En el tramo del pasaje por el puente se utilizará un conductor en aislación simple color verde -amarillo de PVC.

Las jabalinas estarán hincadas a una profundidad no menor de un (1) metro del nivel del terreno.

En caso de no obtenerse los niveles de resistencia requeridos se podrá:

- a) Profundizar la jabalina.
- b) Interconectar con jabalinas adicionales en paralelo, con una separación mínima de 3 metros entre cada una de ellas, con un conductor de cobre desnudo de una sección mínima de 35 mm².
- c) Interconectar las jabalinas entre columnas con un conductor de cobre desnudo de una sección mínima de 35 mm² el que estará ubicado en la zanja para el tendido de conductores.

Finalizados los trabajos y antes de la Recepción Provisoria, el Contratista deberá entregar a la Supervisión de Obra un reporte avalado por el Representante Técnico, consignando los valores de la puesta a tierra de cada una de las columnas y gabinetes de comando. Dichos valores serán verificados por la Supervisión.

No se permitirá alterar las condiciones del terreno para lograr los valores requeridos.- La Contratista deberá ejecutar el cable colector indicado en el

8) PILAR DE COMANDO (CONTIENE EL TABLERO DE COMANDO)

Se construirá un pilar de mampostería, el cual contendrá el gabinete metálico del tipo estanco con el equipo de medición eléctrica y los implementos electromecánicos necesarios para el comando del alumbrado a instalar, con acometidas subterráneas y/o aéreas.

Será construido con ladrillos comunes de primera, junta enrasada sin revoque, con terminación de pintura. El techo será una loza con un ángulo tal que impida la acumulación de agua.

9) MANO DE OBRA, MATERIALES Y EQUIPOS

El Contratista está obligada a proveer a la Inspección de obra toda la mano de obra, materiales, herramientas, instrumentos de medición (distanciómetro, luxómetro, telurómetro, voltímetro, pinza amperométrica, medición de espesor de columnas de iluminación por ultrasonido; equipo de medición de espesor de recubrimiento de pinturas etc.), para la verificación por parte de la Supervisión, plantel, equipos, incluido grúa para izaje de columnas y colocación de artefactos, pérdidas de energía durante la ejecución de la obra; verificación de la resistividad de la descarga a tierra; verificación de calidad de los materiales;



verificación de espesores de columna; verificación de espesores de recubrimientos y pinturas y todo otro elemento necesarios para la ejecución de los trabajos de la presente obra.

Todos los equipos, instrumentos, herramientas, deberán estar en perfectas condiciones de uso para la obra a realizar y deberán contar con reposición inmediata en caso de algún desperfecto, para la continuación de las tareas. No se reconocerá pago alguno por demora en la realización de los trabajos por la falta de algún equipo, instrumento y / o herramienta, en condiciones de ser utilizados.

La Inspección llevará una planilla detallada por cada elemento de la obra que la Contratista coloque.- A tal efecto organizará la identificación de las bases, columnas, artefacto, luminarias, componentes del circuito, cableado, etc, donde se describirán las características técnicas de cada elemento.- Las planillas que se elaboren finalmente quedarán como documentación de obra exigible al momento de la Recepción Provisoria.- De observarse falencias en su confección la DPV podrá requerir todos los controles que considere procedentes, estando la Contratista obligada a cambiar, reparar y reponer todo elemento que no presente un funcionamiento .

10) ENSAYOS

A la finalización de los trabajos la Supervisión de Obra procederá a efectuar en presencia del Contratista o su Representante Técnico los siguientes ensayos:

- Continuidad.
- Fases R-S-T.
- Aislación.
- Resistencia de Puesta a Tierra.
- Caída de tensión.
- Medición de niveles de iluminancia y uniformidades, a fin de verificar los valores exigidos (en este caso la medición se efectuará luego de 100 hs de uso normal de las lámparas).
- Verificación de aplomado de columnas y alineación de artefactos.
- Verificación de reglas de arte.

Para la ejecución de los ensayos y verificaciones el Contratista deberá prestar la colaboración necesaria para tal fin, brindando la mano de obra, instrumentos de medición, material y movilidad y todo lo que fuere necesario para las tareas descriptas, no pudiendo reclamar pago alguno por los costos que demandare la realización de los mismos.



En caso de surgir inconveniente y a fin de un mejor proveer, la Supervisión de Obra podrá solicitar y efectuar otros ensayos no indicados en este Pliego, los que mientras se trate de ensayos complementarios a los indicados, serán por cuenta y cargo del Contratista.

El Contratista comunicará en forma fehaciente con una anticipación mínima de quince (15) días hábiles la fecha de terminación de los trabajos.

A la finalización de los ensayos se labrarán las correspondientes actas, sin las cuales no se podrá solicitar la Recepción Provisoria de las Obras.

11) OBLIGACIONES DEL CONTRATISTA

Durante el plazo de ejecución de la obra y / o durante el plazo de garantía de la misma, si se produjeran accidentes de tránsito u otros que dañasen las instalaciones, o se produjeran sustracciones por terceros, el Contratista deberá reponer el elemento dañado o sustraído, sin cargo ni reconocimiento de ampliación de plazo alguno por parte de la Repartición, aún en el caso de que los mismos hayan sido certificados y /o recepcionados por la Repartición.

12) RECEPCIÓN DEFINITIVA

Se regirá por lo establecido en el Capítulo VI - Artículo 100 del PUCET.

13) PLANOS

a) PLANOS DE OBRA

El Contratista entregará a la Supervisión de Obra al comienzo de la misma, tres (3) juegos de copias de planos y su soporte óptico (CD), (versión Autocad actualizada) correspondientes a la totalidad de las instalaciones a ejecutar.

Los mismos incluirán planos y croquis de detalle y/o constructivos que sean necesarios para un mejor control y seguimiento de los trabajos por parte del personal afectado a la Supervisión de las Obras a ejecutar.

Todo plano o croquis suplementario que sea necesario y solicitado por la Supervisión de Obra deberá ser presentado por el Contratista en un plazo de 48 horas. El no cumplimiento facultará a la suspensión de los trabajos en el sector de que se trata y su prosecución será a exclusiva responsabilidad del Contratista.

Los planos de detalle corresponderán entre otros a los planos constructivos de tableros y dimensiones de los equipos a instalar, forma de instalación y montaje, conexiónado, características generales y particulares.

En los planos se indicarán todos los circuitos de iluminación, ubicación de las tomas de alimentación, ubicación de los tableros de comando y de derivación, puesta a tierra de las instalaciones, identificación de los conductores, fases y



circuitos, etc. debiéndose observar la colocación de la mayor cantidad de datos posibles.

Los planos observados por la Supervisión de Obra serán devueltos y corregidos por el Contratista para una nueva presentación, la que deberá ser efectuada previa a la RECEPCIÓN DEFINITIVA.

Los planos una vez revisados y aprobados serán firmados por la Supervisión de Obra y el Contratista o su Representante Técnico.

b) PLANOS CONFORME A OBRA

Finalizados los trabajos y en un plazo de treinta (30) días corridos de producida la Recepción Provisoria, el Contratista deberá entregar a la Supervisión de Obra los respectivos PLANOS CONFORME A OBRA.

El original se entregará en un archivo óptico (CD), de AUTOCAD 2000 o superior, cualquiera sea su elección, más cuatro copias del proyecto realizado en Plotter (escala 1:500).

Los planos a presentar serán todos aquellos utilizados durante la marcha de los trabajos y ejecutados en escala adecuada según normas IRAM.

Los croquis conformarán un plano general según sea para cada uno de los ítems interviniéntes, pudiendo incluirse los mismos en los planos generales respectivos.

Los juegos de copias se entregarán dobladas y encarpetadas. Cada juego de carpetas de tapa dura tendrá en la misma y en el lomo el logotipo de la DNV, el nombre de la obra y nombre de la Contratista.

El incumplimiento de la entrega dentro del plazo fijado prorrogará automáticamente en la misma proporción del atraso, el período de garantía de la obra.

14) NORMAS IRAM

Para todas aquéllas especificaciones técnicas que no figuren en el presente Pliego, se regirán las mismas por las normas IRAM que existan en la materia.

El Oferente está obligado a presentar en su oferta el detalle de todos y cada uno de los elementos y materiales que utilizará en la obra, debiendo acreditar fehacientemente su marca y todos los ensayos de homologación pertinentes bajo normas IRAM.

Al momento de la ejecución de la obra la DPV se reserva el derecho de rechazar todos aquellos elementos que a su juicio considere no apropiados para la ejecución de la obra.- La Contratista está obligada a aceptar esta condición de Contrato sin que ello le otorgue derecho a reclamo de ninguna índole.

15) RETIRO DE INSTALACIONES EXISTENTES.



La instalación de alumbrado público existente en el terreno de las obras (columnas, artefactos, líneas, etc.) deberá ser desmantelada y retirada por el Contratista, una vez habilitadas las obras nuevas, el que seguirá las instrucciones impartidas por la Supervisión. El material recuperado, será trasladado por el Contratista y depositado en el lugar que indique la Supervisión, dentro del radio de la localidad en que se desarrolla la obra, en los horarios habituales de labor, estando su costo total, por el retiro y el traslado, incluido en los demás ítem del contrato

16) LIMPIEZA DE OBRA

Finalizadas las tareas de construcción, se realizará la limpieza en todo el recorrido de la obra.

17) VIGILANCIA DE OBRA

La Contratista deberá proveer un servicio de vigilancia las 24 horas desde la firma del acta de inicio de los trabajos hasta la recepción definitiva de la obra.- El costo de la misma no recibirá pago directo siendo su costo considerado en los ítems que integran el contrato.



D) MEDICIÓN Y FORMAS DE PAGO

La ejecución de la iluminación de la obra se medirá y pagará por unidad de columna al precio unitario cotizado para el ítem correspondiente del Cómputo Métrico de acuerdo a los planos de proyecto y estas especificaciones técnicas.

El precio unitario cotizado incluye la verificación del proyecto ejecutivo; la ejecución, materiales y transporte correspondiente a las bases; columnas; luminarias con todos sus componentes completos; cableado subterráneo; Tableros seccionadores; SETAS completas; Pilares de medición y toda otra tarea, material y transporte necesarios para el normal funcionamiento de la obra de iluminación.- Incluye todos los trámites correspondientes ante la Empresa Provincial de la Energía de Santa Fe y toda otra tarea y provisión de material necesaria para la correcta y completa instalación y puesta en funcionamiento del circuito de iluminación.- El pago de la energía eléctrica será por cuenta y cargo de la Contratista hasta la Recepción Definitiva de la obra, momento en el cual hará la transferencia de la titularidad a la DPV.

E) CUMPLIMIENTO DE LA RESOLUCIÓN DPV 598/11

Rige para la obra la Resolución DPV 598/11 según la cual debe respetarse:

1. La ejecución de la/s SETA/s en la franja de 0 a 3 m del alambrado que delimita la zona de camino.
2. La ejecución del tendido longitudinal del cableado subterráneo desde la/s SETA/s hasta los tableros seccionales proyectados por EPE SF se ejecutarán en la franja de 0 a 3m del alambrado existente que delimita la zona de camino a una profundidad de 1.50 m del terreno natural.
3. Para cruces subterráneos debe verificarse simultáneamente que la profundidad del electroducto se encuentre con una tapada de 2.50 m de la calzada y 1.50m de tapada respecto de la cota más baja correspondiente a las cunetas que se atraviesan.
4. Previo a la ejecución de la obra la Contratista deberá contar con la autorización de la Inspección de la DPV, quien efectuará los controles correspondientes verificando el estricto cumplimiento de dicha normativa.- Caso contrario se rechazará lo ejecutado y la Contratista queda automáticamente obligada a la reconstrucción parcial o total conforme a la normativa, por lo cual renuncia expresamente a reclamos de cualquier naturaleza por estos motivos.

ESPECIFICACIÓN TÉCNICA PARTICULAR CASILLA CONTADOR DE TRÁNSITO

Descripción:

Esta casilla sera de chapa galvanizada o chapa negra con tratamiento epoxi con un espesor mayor o igual a 2mm. Su base sera cuadrada de 40 cm de lado y tendra 4 perforaciones en los vertices coincidentes con los bulones que estan soldados en la planchuela de hierro de base para permitir su efectiva sujeción.

El techo sera inclinado con una diferencia de 10 cm entre los laterales en que apoya, para mejor escurrimiento del agua. El lateral (1) tendra 40 cm de base por 50 cm de altura y contendra una puerta cuadrada de 40 cm de lado, esta puerta tendra dos bisagras y un cerrojo.

El otro lateral (3) de apoyo tendra 40 cm de lado por 40 cm de altura

La puerta y el marco deberan tener un plegado que impida el ingreso de agua a la cabina.

El techo solamente tendra voladizo en los laterales (1) y (3).-

Los laterales (2) y (4) seran de 40 cm y una altura que varia progresivamente de 50 a 40 cm en todo el ancho de la base.-


El cerrojo tendra una parte empotrada en la puerta y otra parte empotrada en el lateral (2)

Acotación:

En el detalle de la base, los laterales y la puerta no se tuvieron en cuenta las pestañas necesarias para el correcto armado de la casilla ya que se deja a criterio y experiencia del obrero.-


Puerta (1)

Fondo (3)

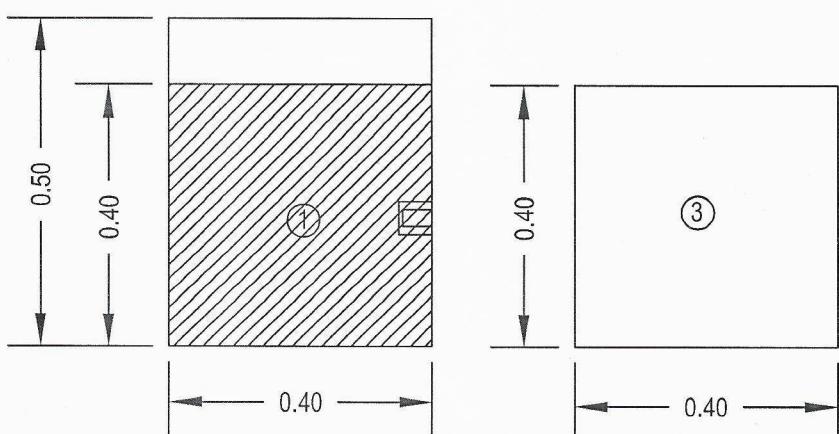

Lateral (2)

Lateral (4)

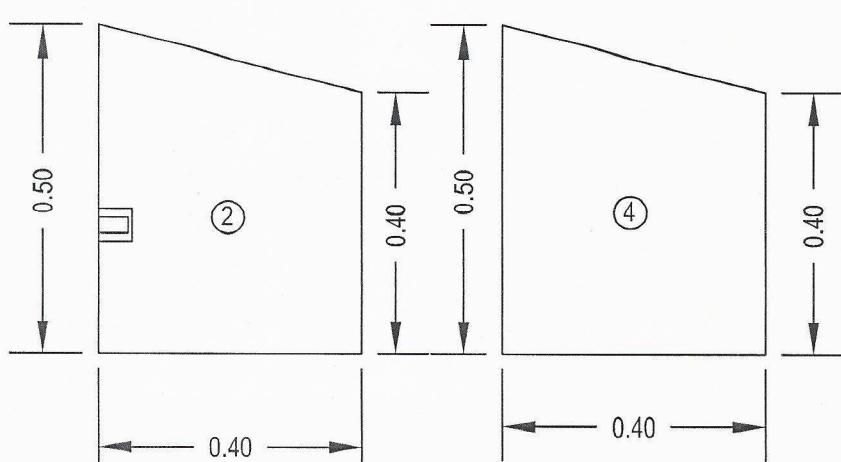


Material: Chapa negra con
tratamiento epoxi
o Chapa galvanizada - $e > 2$ mm


E.T.P. CASILLA PARA CONTADORES DE TRÁNSITO

Base:

Chapa negra con tratamiento epoxi
o Chpa galvanizada - E > 2 mm

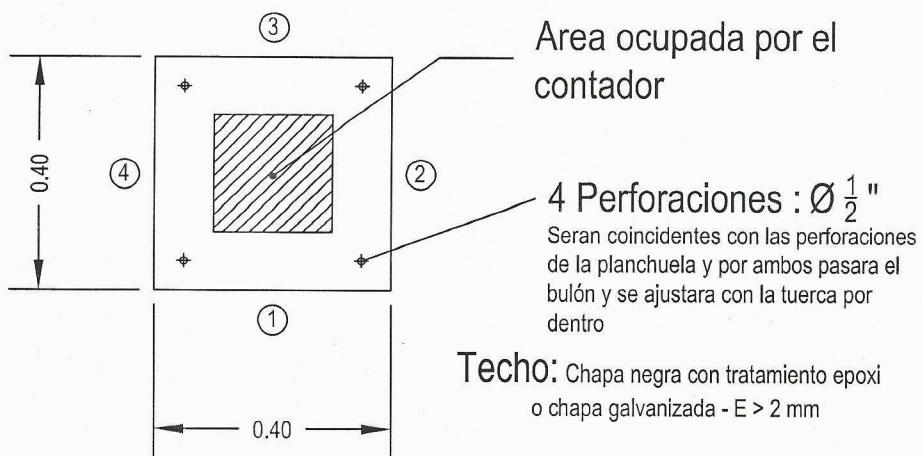


Techo: Chapa negra con tratamiento epoxi
o chapa galvanizada - E > 2 mm

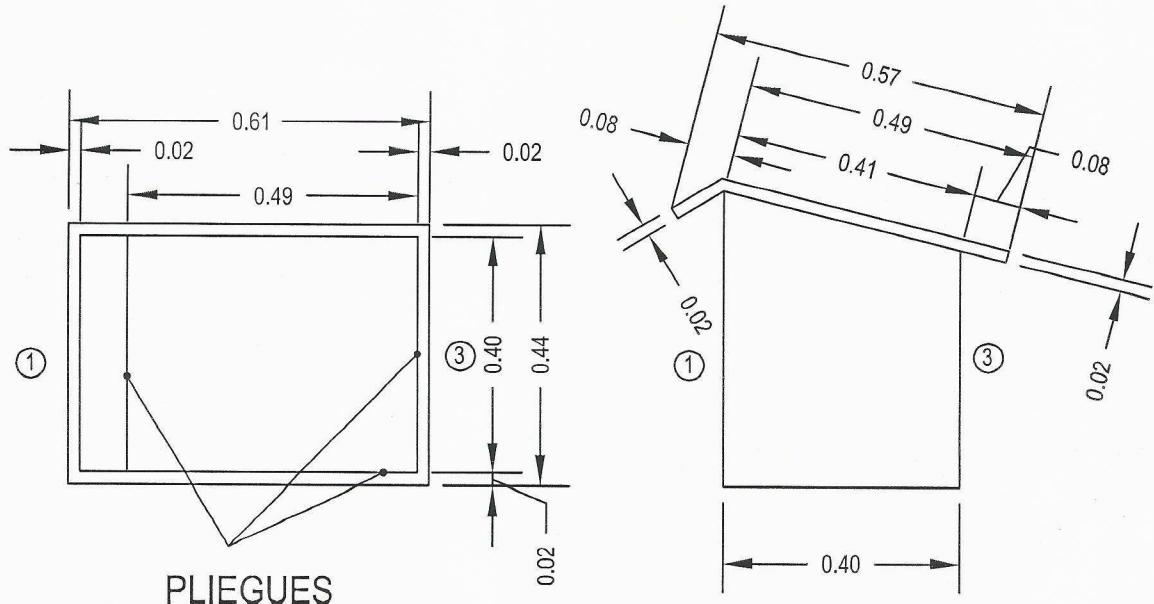


E.T.P. CASILLA PARA CONTADORES DE TRÁNSITO

(Casilla de Chapa Plegada)

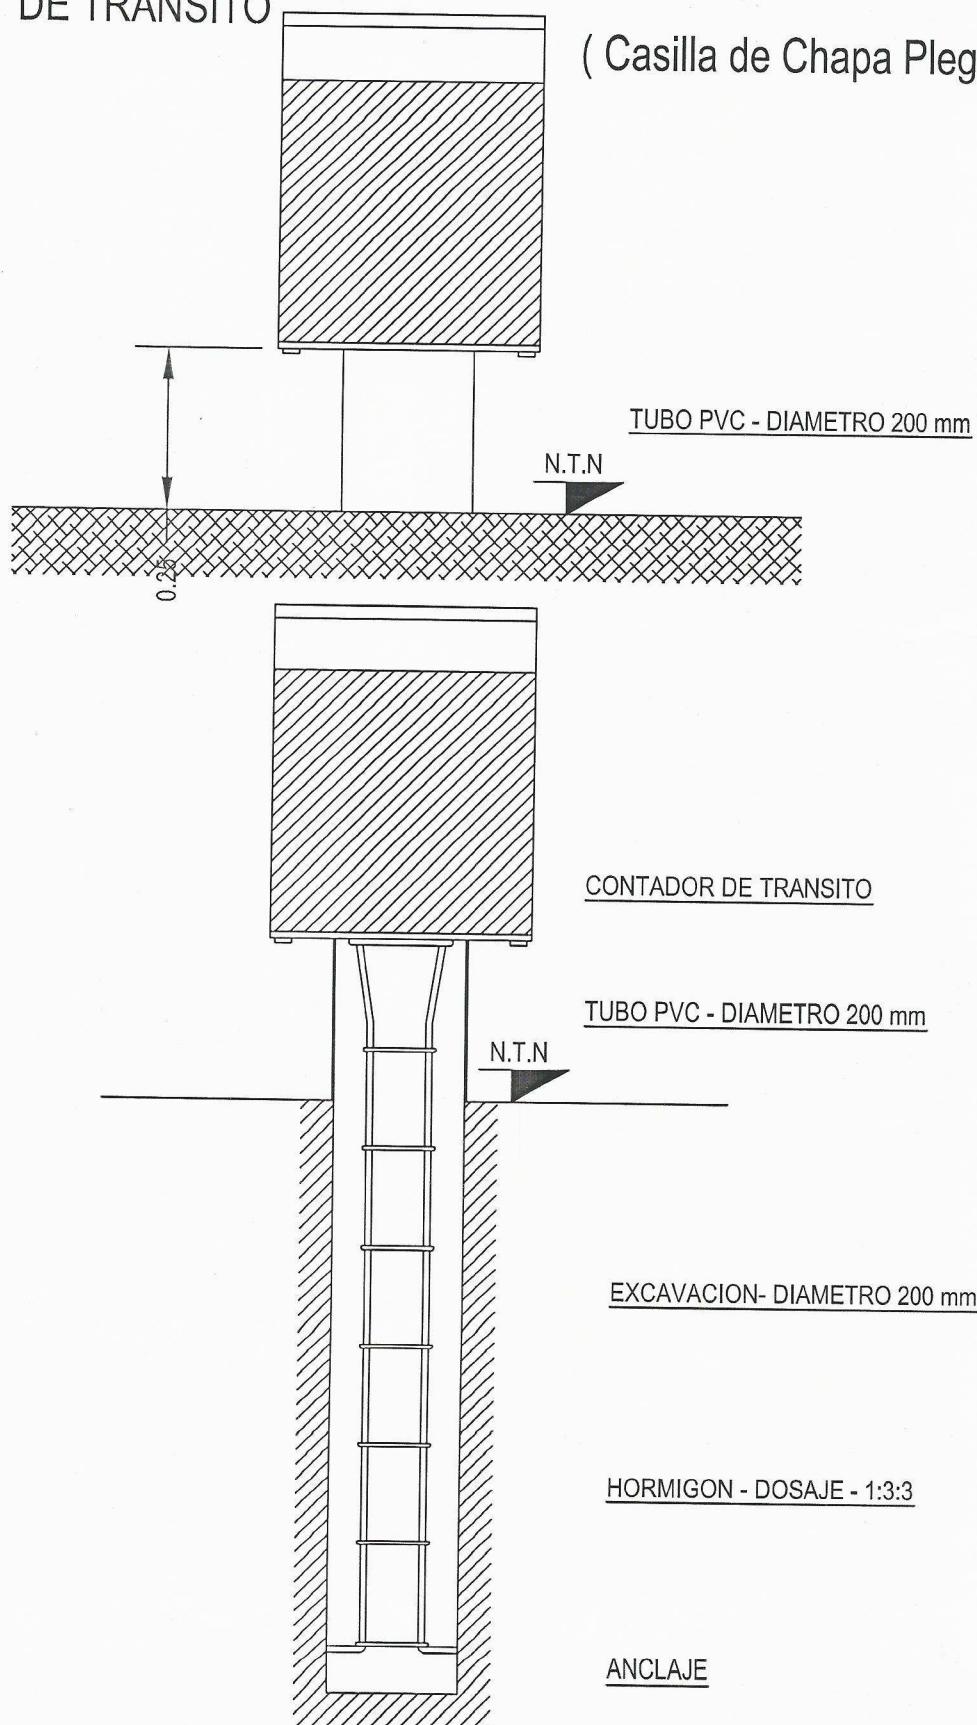


E.T.P. CASILLA PARA CONTADORES DE TRÁNSITO

Corte A - A - Fundacion

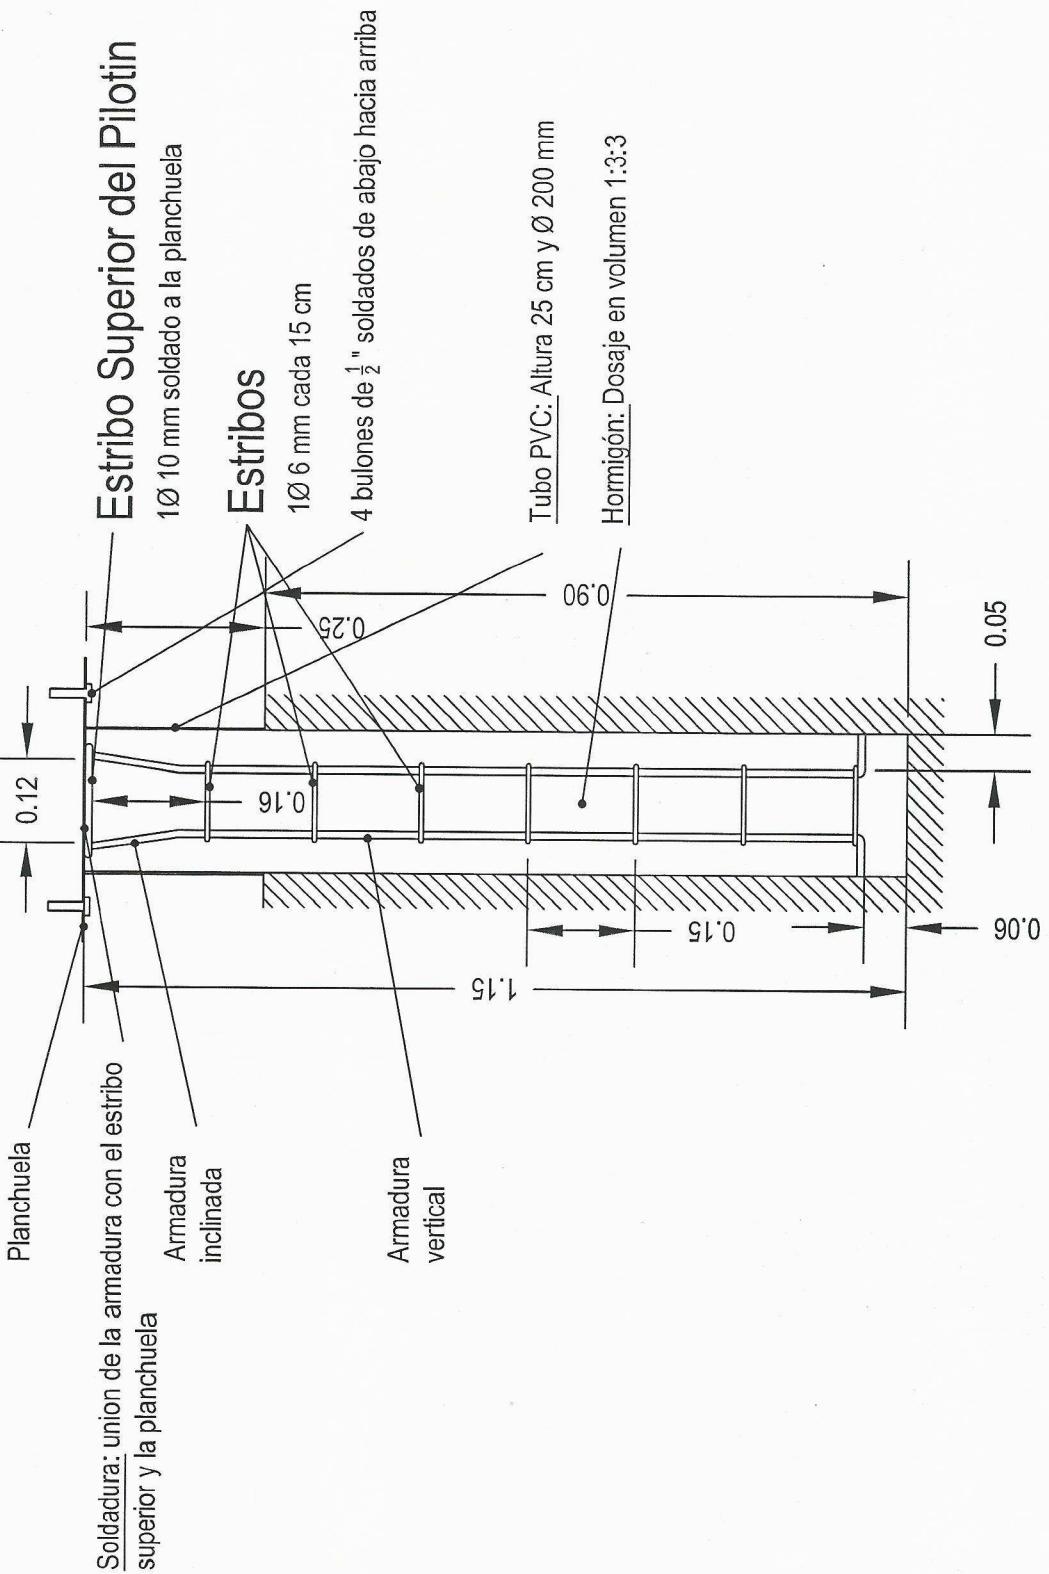

E.T.P. CASILLA PARA CONTADORES DE TRÁNSITO

PLANTA FUNDACION - VISTA SUPERIOR

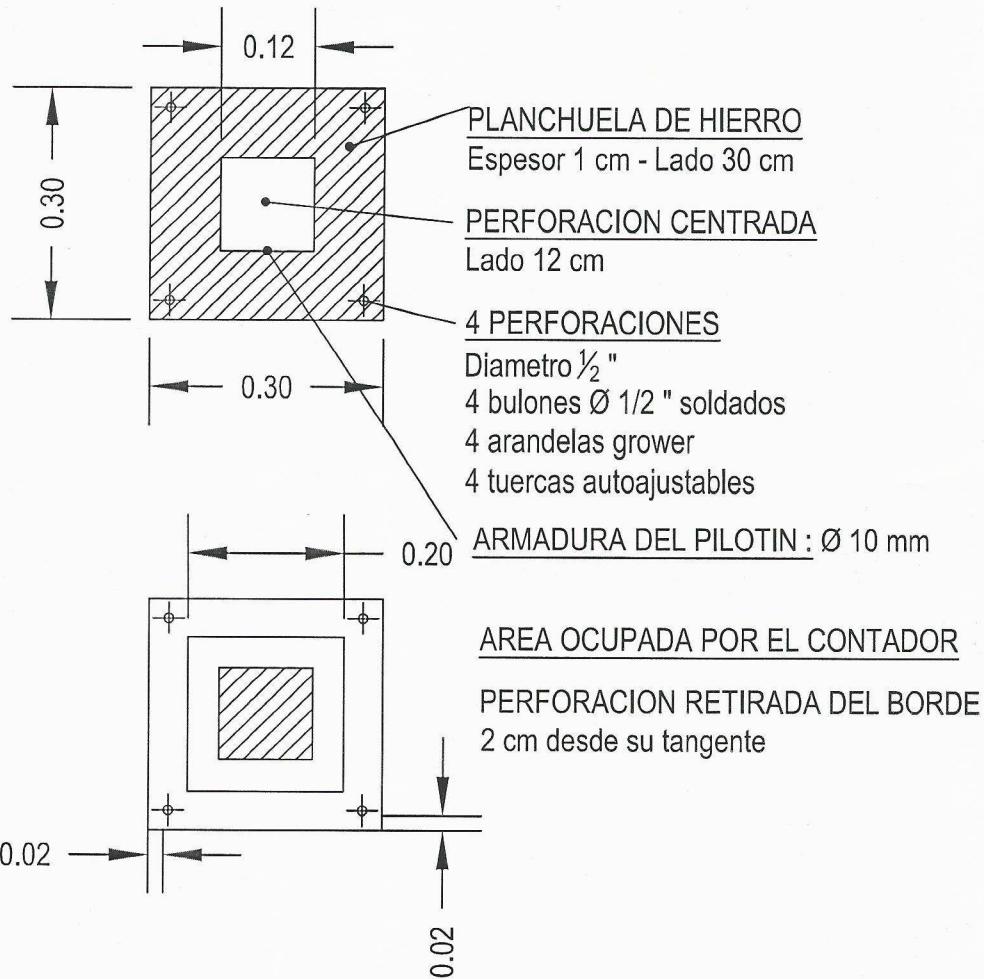

PLANTA FUNDACION - VISTA INFERIOR





ESPECIFICACIÓN TÉCNICA PARTICULAR CASILLA PARA CONTADOR DE TRÁNSITO

MEDICIÓN Y FORMA DE PAGO

La ejecución e instalación de las Casillas para contadores de Tránsito, será medida por Unidad (N°) ejecutada y aprobada por la Inspección de obras, en los sitios que la misma indique.

Las mismas se pagarán al precio de contrato para el ítem "CASILLAS PARA LA COLOCACIÓN DE CONTADORES DE TRÁNSITO", cuyo valor será compensación total por todos los gastos de provisión de materiales, transportes, herramientas, equipos y mano de obra para una correcta terminación de los trabajos contratados; de los gastos generales, beneficios y todo otro costo necesario para una correcta terminación de los trabajos y no pagado en otro ítem del contrato. También incluye la adecuación previa del sitio de implantación de la casilla.



DIRECCIÓN
GENERAL DE
PROYECTOS

ESPECIFICACIÓN TÉCNICA PARTICULAR COLOCACIÓN DE ESCALA HIDROMÉTRICA

1. DESCRIPCIÓN

1-A los efectos de la sistematización de mediciones hidrométricas, el Contratista está obligado a colocar una escala hidrométrica en la estructura.

2-Para la colocación adecuada de la escala, el Contratista realizará con la suficiente antelación, los trámites pertinentes ante los organismos competentes para que las tareas sean convenientemente realizadas, debiendo acordar estas gestiones con el Ministerio de Infraestructura – Secretaría de Aguas.

3-Luego de instalado y durante el plazo de ejecución de la obra – previo a la Recepción Provisoria -, el Contratista deberá comunicar finalmente al Instituto Nacional del Agua (Sede Santa Fe) y al Ministerio de Infraestructura – Secretaría de Aguas de la provincia para que ambos organismos tomen conocimiento y realicen las tareas de su competencia, adjuntando todos los datos pertinentes acerca del emplazamiento logrado.

4-La escala hidrométrica cubrirá como mínimo la altura comprendida entre la cota de fondo de cauce más baja y la cota de fondo de la superestructura (Viga principal de menor cota) ó en su defecto, la losa de tablero. La graduación mínima de la escala será de 1,00 cm (un centímetro).

5-La escala será de material, dimensiones, y terminaciones de acuerdo a lo que indique el Ministerio de Infraestructura – Secretaría de Aguas, organismo que deberá ratificar las características generales, particulares y de materiales a utilizar para la materialización de la escala, previo a su instalación definitiva.

2. UBICACIÓN

La ubicación de la escala hidrométrica será en el puente existente sobre Arroyo El Toba.

3. MEDICIÓN Y FORMA DE PAGO

Las gestiones, materiales, operaciones, equipos, personal, etc. necesarios para la completa y correcta concreción de estas se pagará al precio unitario cotizado para el presente ítem.