




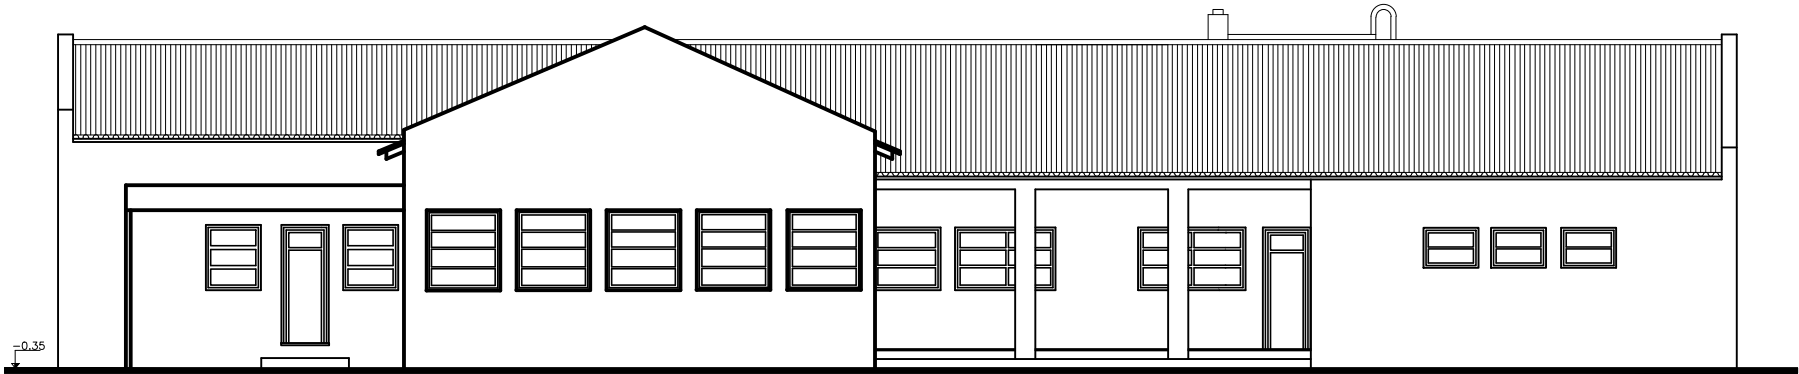

VISTA SUR esc. 1:100

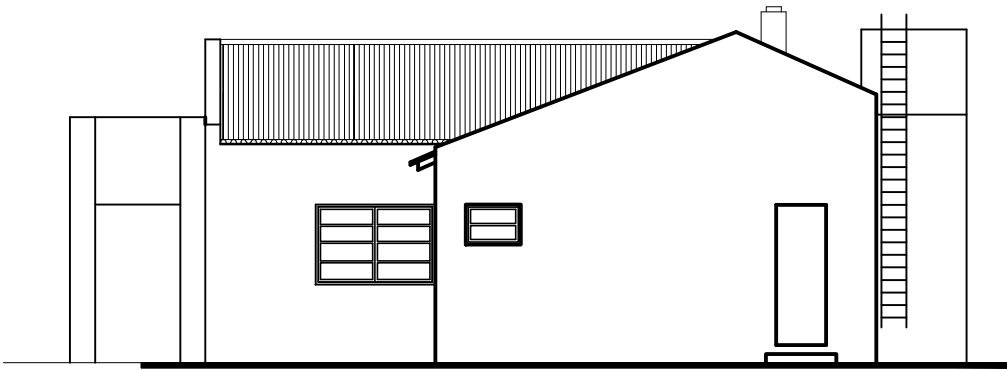

VISTA ESTE esc. 1:100

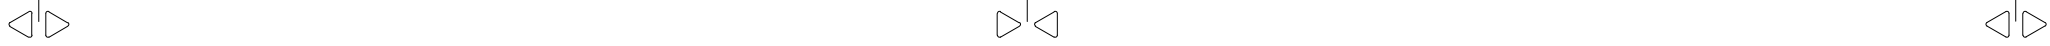

OBRA:

REACONDICIONAMIENTO
EDIFICIO
HOSPITAL ARRUFU

UBICACION:

Localidad: Arrufo
Barrio:
Dirección
e-mail:

RUBRO:

ARQUITECTURA

PLANO DE:

FACHADAS

NIVEL:

ESCALA: 1:100

ACTUALIZACIONES

FECHA	DIBUJO

NOTA:

Todas las medidas se
verificarán en obra.

PLANO N°

A-03