



REFERENCIAS:

- CAÑERÍA Ø63 mm PEAD: A ejecutar.
- CAÑERÍA Ø90 mm PEAD: Existente.
- PUNTO DE CONEXIÓN A RED EXISTENTE.

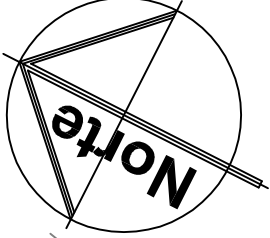

Calle GUEMES

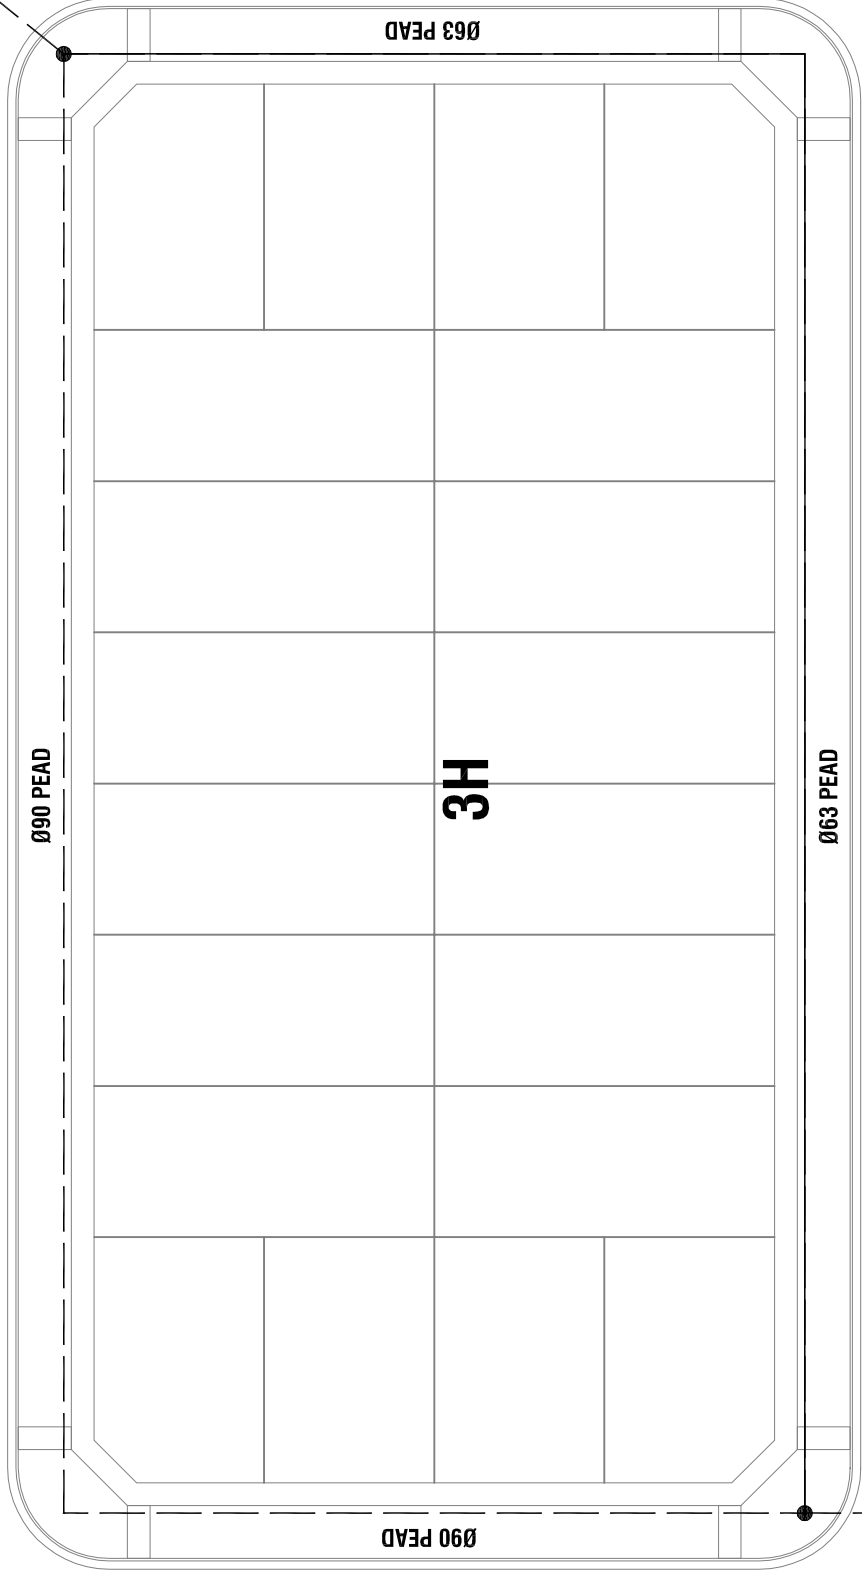

Calle J. MARMOL

Ø90 PEAD

DIRECCIÓN PROVINCIAL DE VIVIENDA Y URBANISMO

Obra:
20 viviendas e infraestructura - Comuna de Carlos Pellegrini.

GN-01

Plano: Red de gas natural.

Escala: 1/500.