

162674/10

<b>MENSURA</b>	PLANO N°	162674
	PII N° 186886/0000-1	
	186887/0000-0	
PROVINCIA DE SANTA FE		LAMINA 1/1.
DEPARTAMENTO: IRIONDO		
DISTRITO: CLASON		
LUGAR: PUEBLO CLASON		
MANZANA: K.		
OBJETO:		

**MENSURA Y SUBDIVISION**  
**COMUNA DE CLASON.**

INMUEBLE: Lote de terreno conformado por la manzana K (s/nomenclatura comunal) y N° 46 (s/nomenclatura SCIT).  
Lote A del plano N° 160.569/09.  
DOMINIO: T° 291 F° 227 N° 332.629. (5/5/09).


**BALANCE DE SUPERFICIES**

SUP S/TITULO	10.482,34 m²
SUP TOTAL S/M (LOTES 1 AL 39)	10.482,39 m²
DIFERENCIA EN MAS	0,05 m²


SILVIO D. COLMEGNA  
ING. GEOD. COFA 20052-2  
LAS HERAS 1185 - TOTORAS  
TOTORAS, JULIO 2009.

TOTORAS, FEBRERO DE 2010.

**OBSERVACIONES:**  
Exceptuado libre deudas s/Decreto N° 2831/94 y Resolución N° 019/04 (SCIT - API)  
El lote 39 afectado al uso público s/Ordenanza N° 39/09 como pasaje Público entre calle Laprida y calle Sarmiento.  
EXCEPTUADO LIBRE DEUDA S/DECRETO N° 2831/94 y Resolución N° 019/04 (SCIT - API).

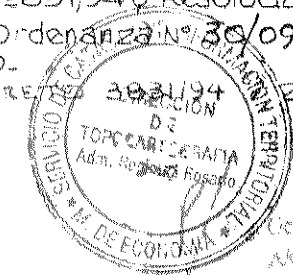

<b>SELLOS OFICIALES:</b>				<b>NOMENCLATURA CATASTRAL</b>				<b>SELLOS SCIT</b>	
DPTO	DTO	SUBTO	Z	DPTO	DTO	SUBTO	Z	<b>S.C.I.T. REGIONAL ROSARIO</b> <b>DEPARTAMENTO TOPOGRAFICO</b> <b>5. ABR. 2010</b> <b>PLANO INSCRIPTO BAJO EL N° 162674</b>	
14	01	001	1	SEC	POL	MANZANA			
01			46						

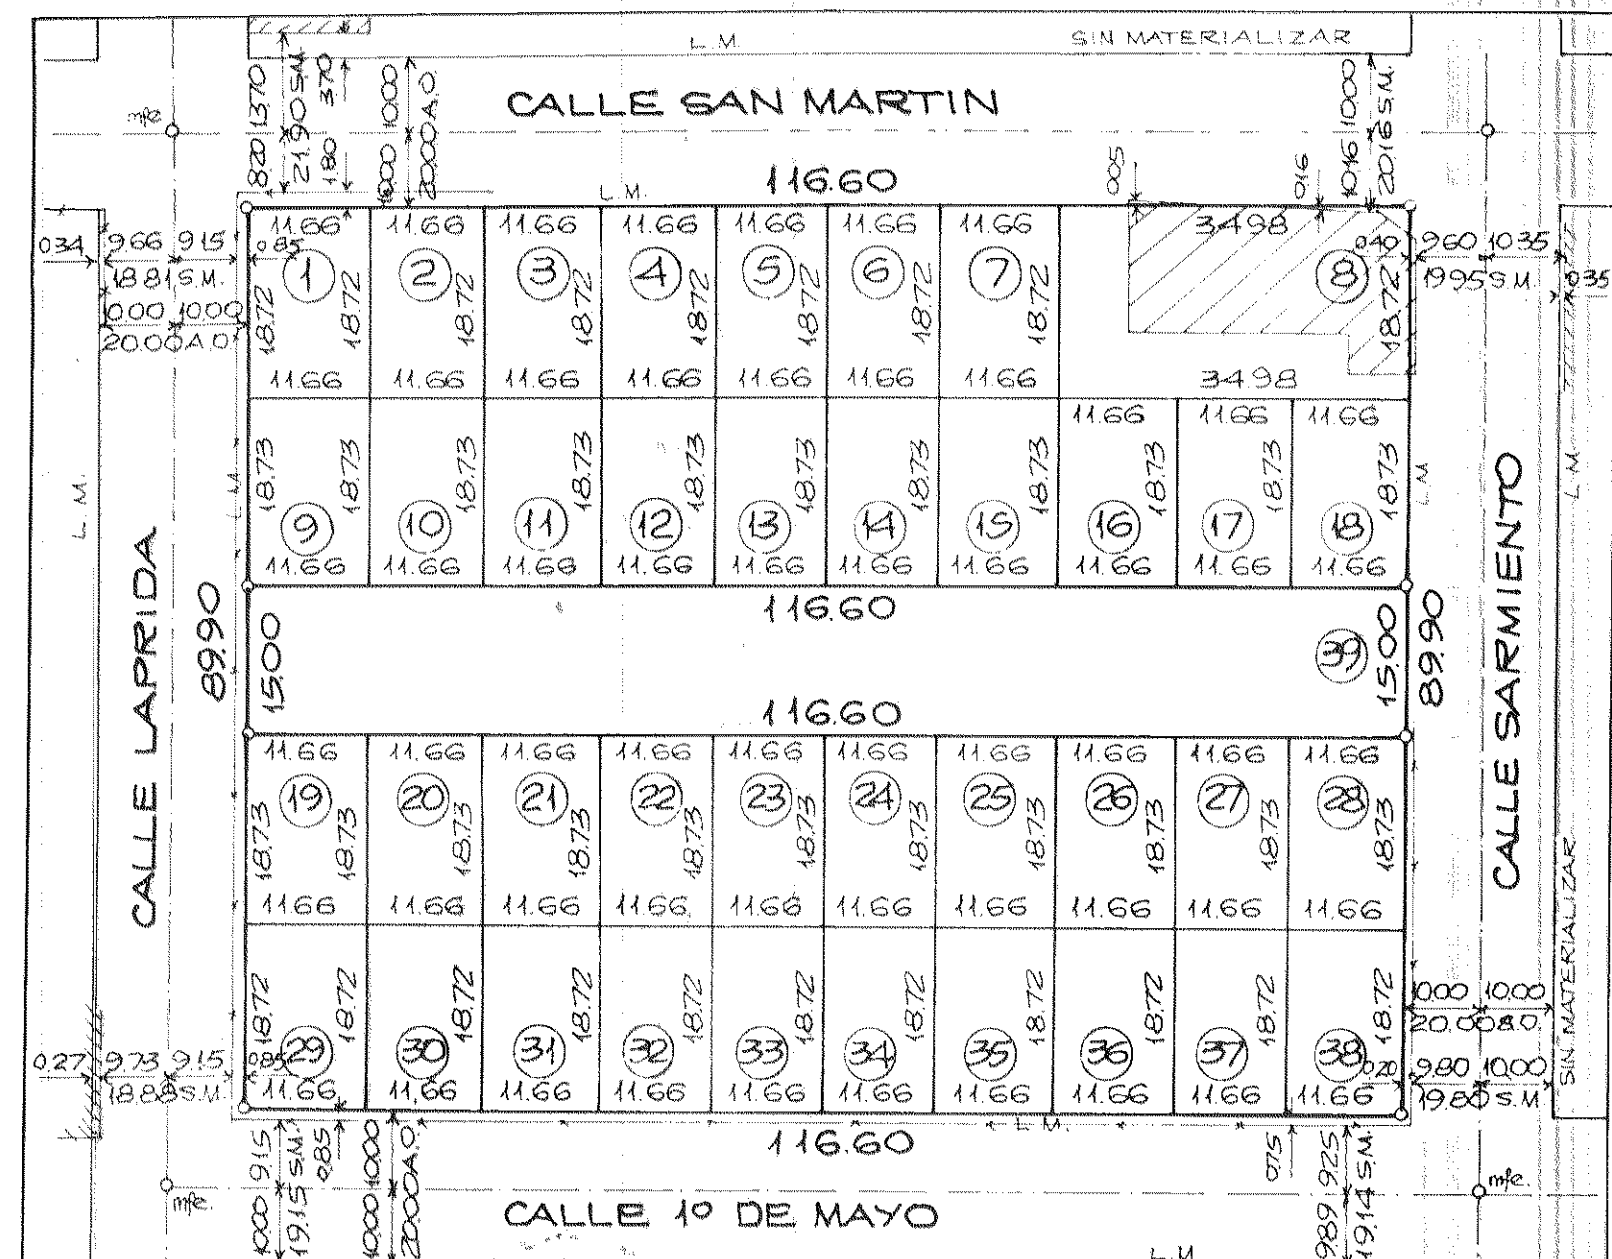

**PLANILLA DE SUPERFICIES**

LOTE	SUPERFICIE	LOTE	SUPERFICIE
1	218,28 m²	21	218,39 m²
2	218,28 m²	22	218,39 m²
3	218,28 m²	23	218,39 m²
4	218,28 m²	24	218,39 m²
5	218,28 m²	25	218,39 m²
6	218,28 m²	26	218,39 m²
7	218,28 m²	27	218,39 m²
8	654,83 m²	28	218,39 m²
9	218,39 m²	29	218,28 m²
10	218,39 m²	30	218,28 m²
11	218,39 m²	31	218,28 m²
12	218,39 m²	32	218,28 m²
13	218,39 m²	33	218,28 m²
14	218,39 m²	34	218,28 m²
15	218,39 m²	35	218,28 m²
16	218,39 m²	36	218,28 m²
17	218,39 m²	37	218,28 m²
18	218,39 m²	38	218,28 m²
19	218,39 m²	39	1.749,00 m²
20	218,39 m²	TOTAL	10.482,39 m²

**REFERENCIAS:**  
Medidas lineales en metros.  
Superficie en m².  
S.M. Según mensura.  
A.O. Ancho oficial.  
mfe. Mojon hierro existente.  
En todos los vertices se colocó mojon de hierro.  
Todos angulos de 90°.  
Alambrado.  
L.M. Línea municipal.  
Limite parcela.  
Escala mensura 1:750.  
Escala calles 1:1.000.

Trabajo realizado el 02/02/10.

**REPRESENTACION GRAFICA DEL TITULO Y PL. 160.569/09**

SIT. CALLE PUBLICA  
CALLE SAN MARTIN  
BC: 116.60

MANZANA K  
(s/nomenclatura comunal)

MANZANA 46  
(s/nomenclatura SCIT)

SUP 10.482,34 m²  
LOTE A

AD: 116.60  
CALLE 10 DE MAYO  
S/T CALLE PUBLICA