
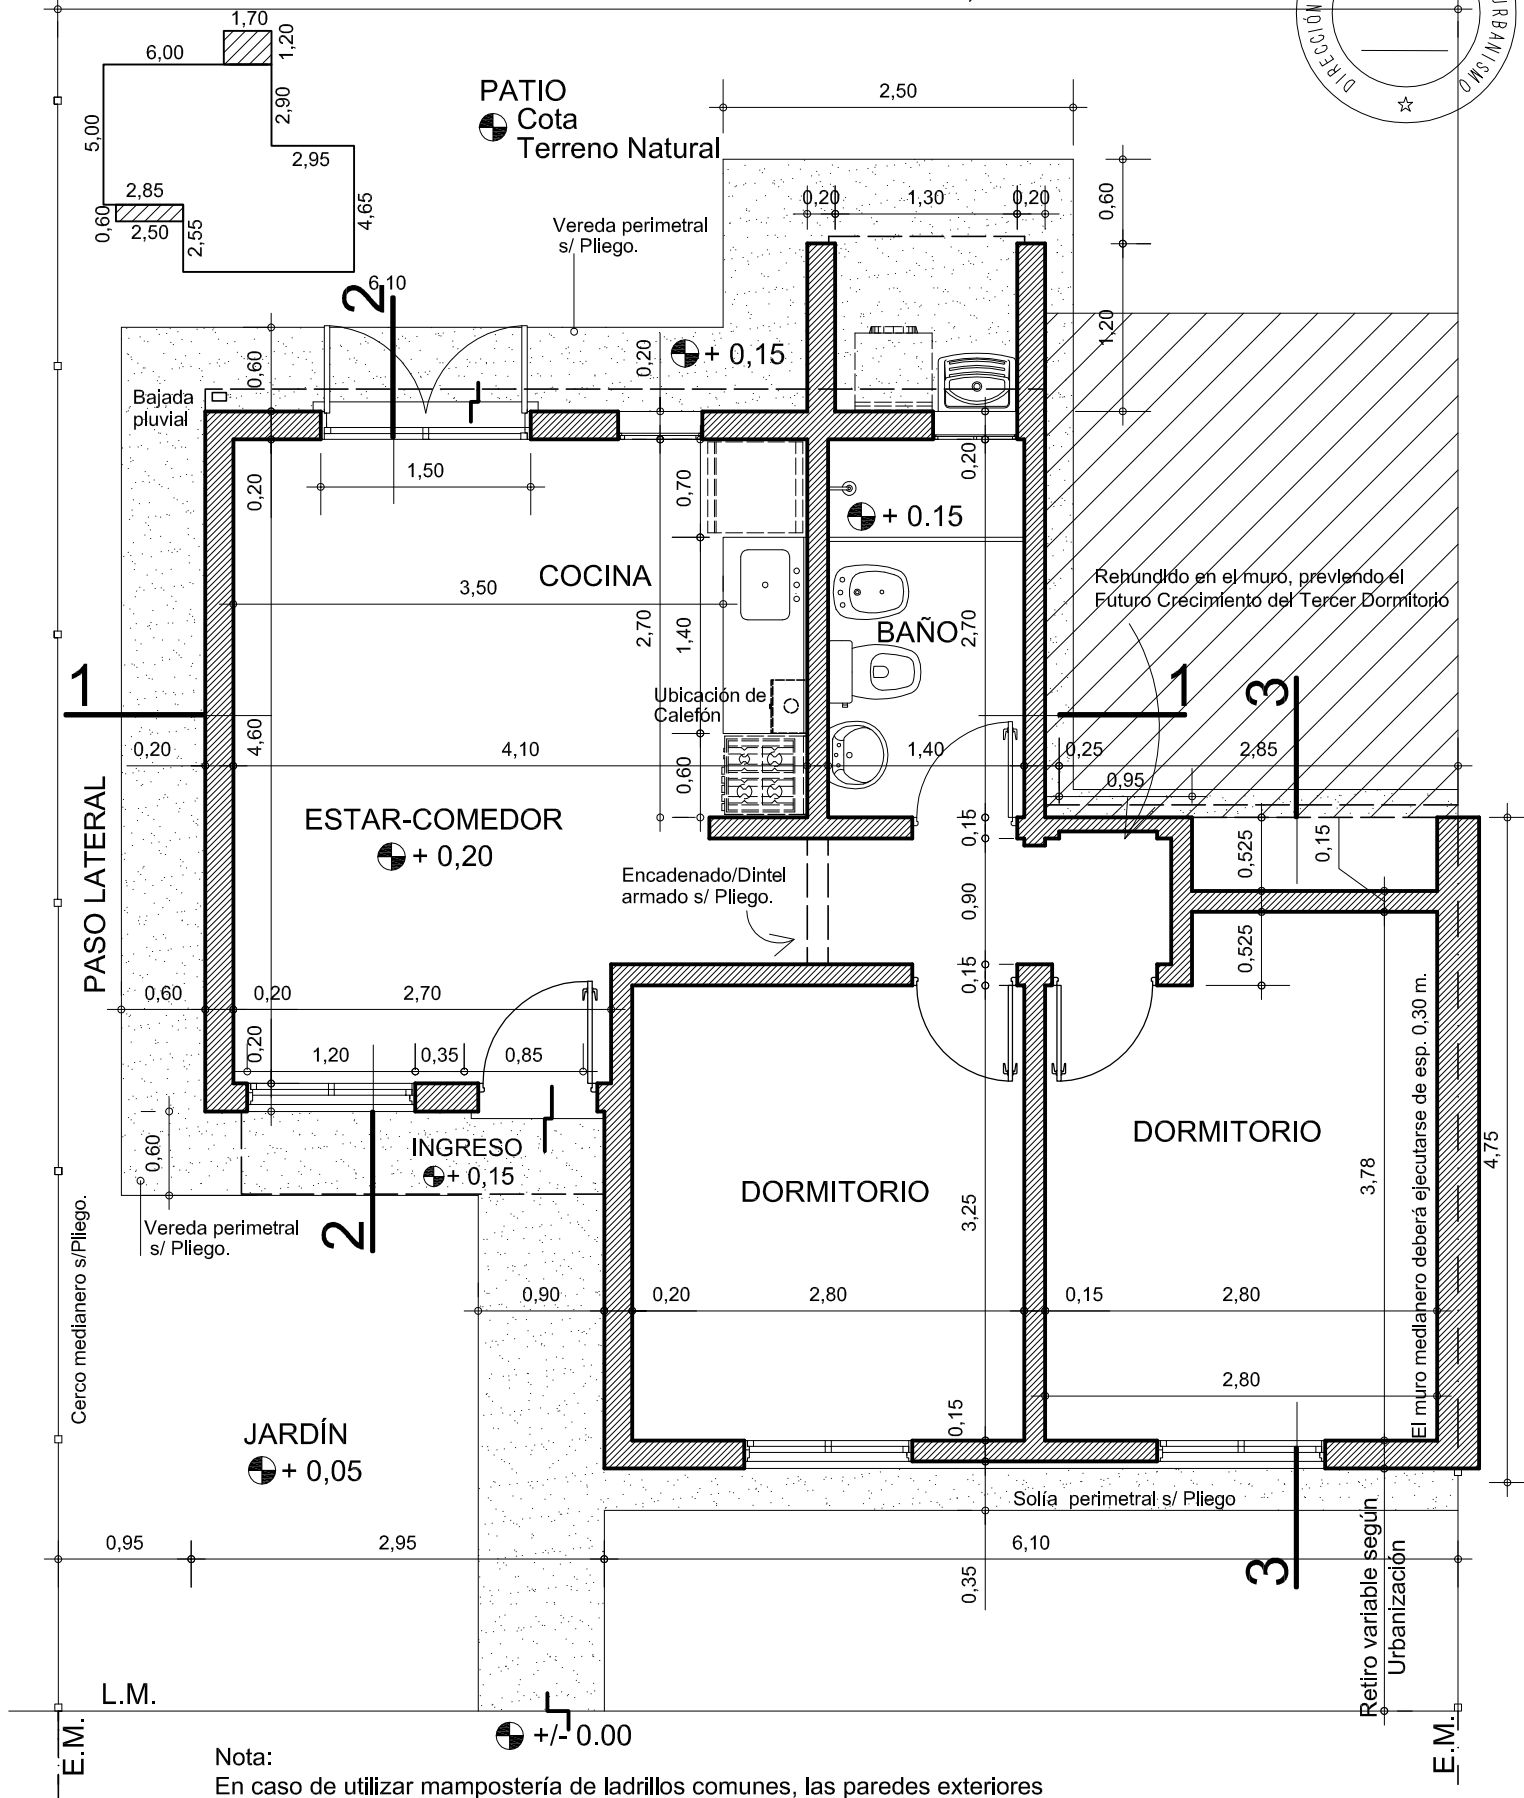


SUP. CUBIERTA: 51,75 m<sup>2</sup>.  
 SUP. SEMICUB: 3,54 m<sup>2</sup>.  
 SUP. TOTAL: 55,29 m<sup>2</sup>.

Ancho Mínimo del Lote 10,00 m.

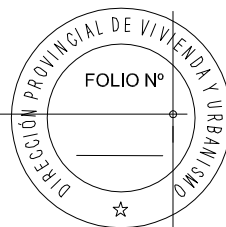

PLANO:  
 PLANTA TIPO

PROTOTIPO 2 Dormitorios

**V.C.**

VIVIENDA COMPACTA

**1**

D.P.V y U.