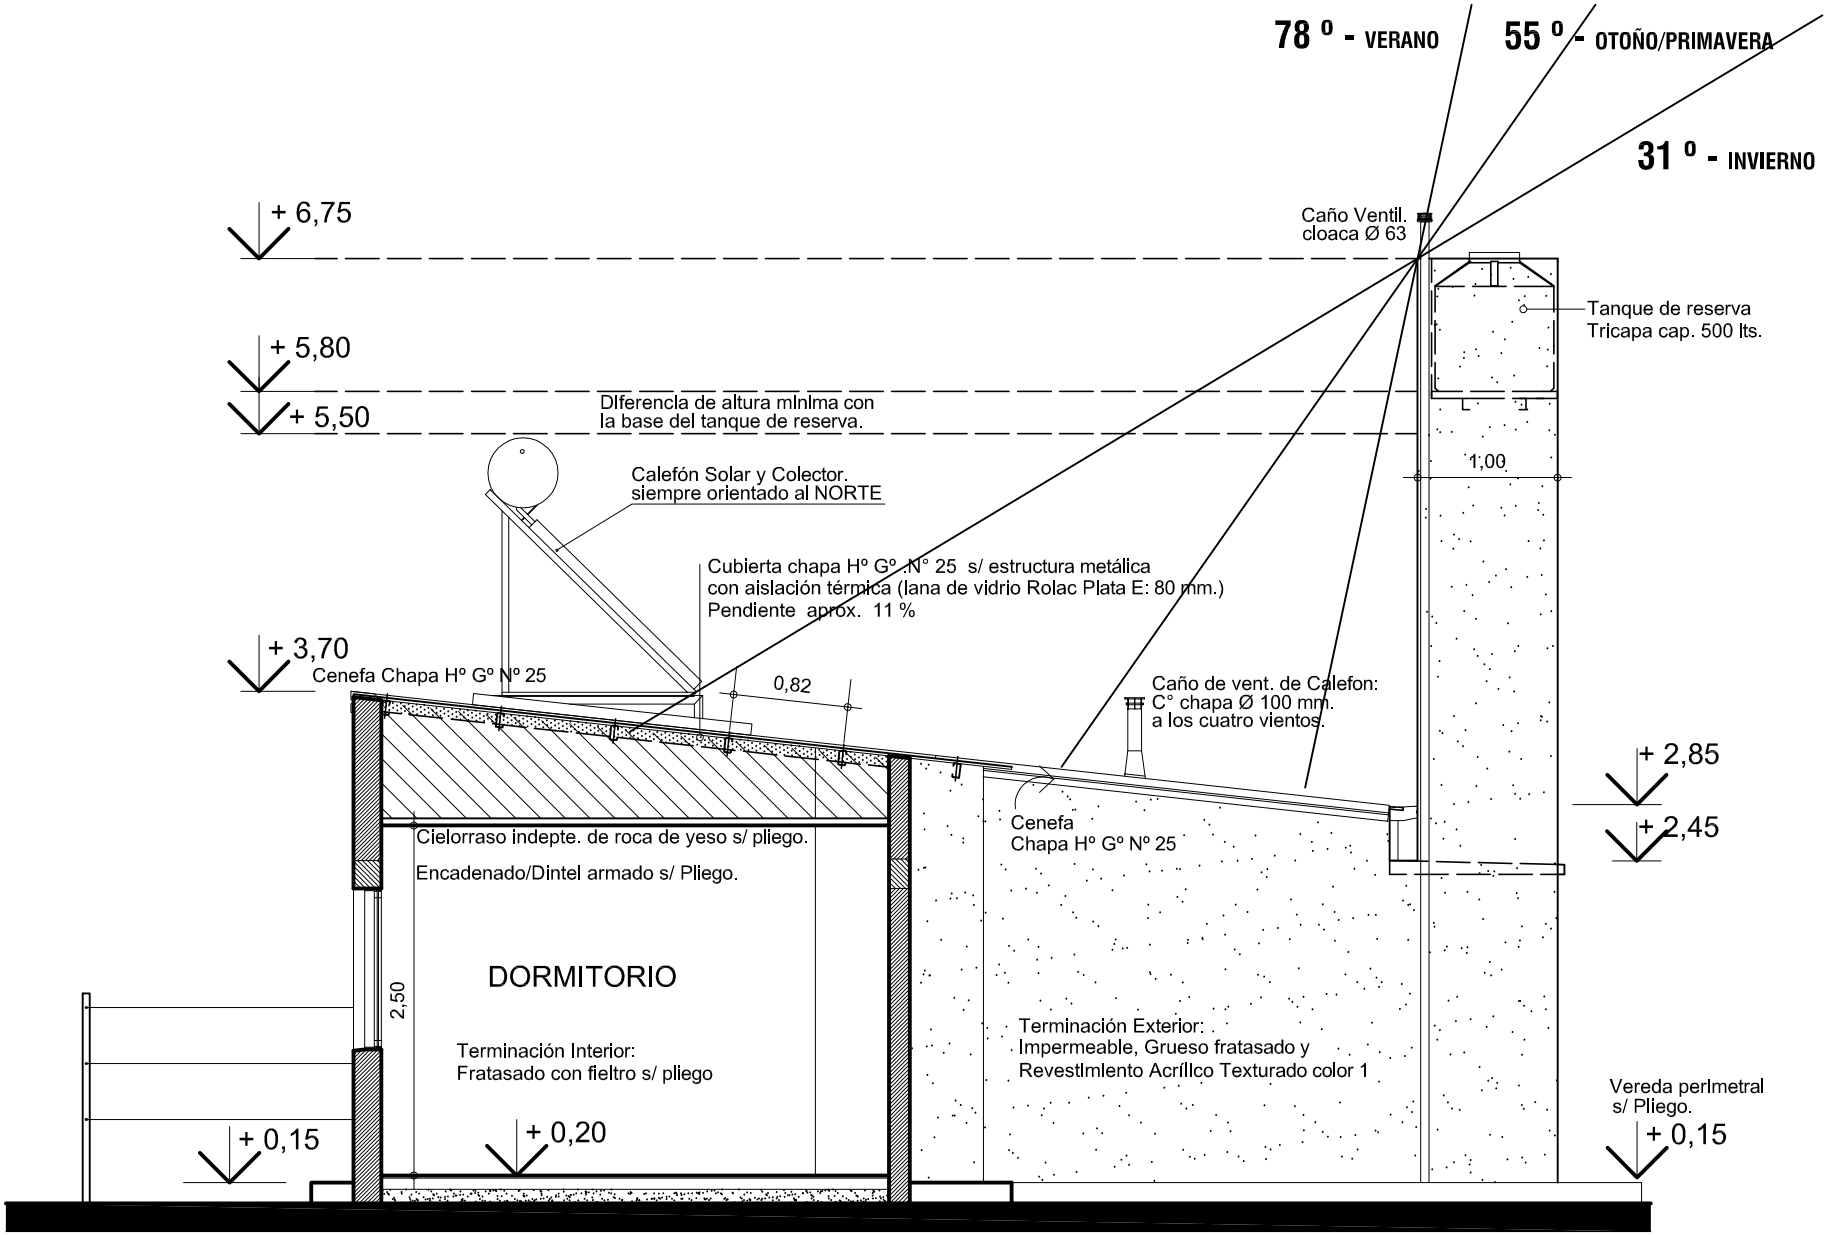

CORTE 3-3

PLANO:
CORTE LONGITUDINAL 3-3

PROTOTIPO 2 Dormitorios

V.C.
VIVIENDA COMPACTA

5

D.P.V y U.

DIRECCIÓN PROVINCIAL DE VIVIENDA Y URBANISMO
FOLIO Nº