

FACHADA


Tanque de reserva Tricapa cap. 500 lts.
apoyado en losa H° premoldeado
sobre 2 perfiles UPN N°8 pintados s/Pliego

Calefón Solar Colector
siempre orientado al NORTE

Terminación Exterior:
Impermeable y Grueso fratasado.
Revestimlento Acrílico Texturado s/Pliego.color 1

+ 5,80
+ 5,50

Caño Ventil.
cloaca Ø 63

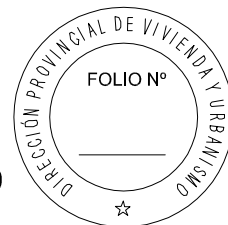

CONTRAFACHADA

Tanque de reserva Tricapa cap. 500 lts.
apoyado en losa H° premoldeado
sobre 2 perfiles UPN N°8 pintados s/Pliego

Calefón Solar y Colector.
siempre orientado al NORTE

Cenefa Chapa H° G° N° 25


+ 6,75

+ 5,80

+ 5,50 Diferencia de altura mínima con
la base del tanque de reserva.

Caño de ventilación de Calefon:
C° chapa Ø 100 mm.
a los cuatro vientos.

Cubierta chapa H° G° .N° 25 s/ estructura metálica
con aislación térmica (lana de vidrio Rolac Plata E: 50 mm.)
Pendiente aprox. 11 %

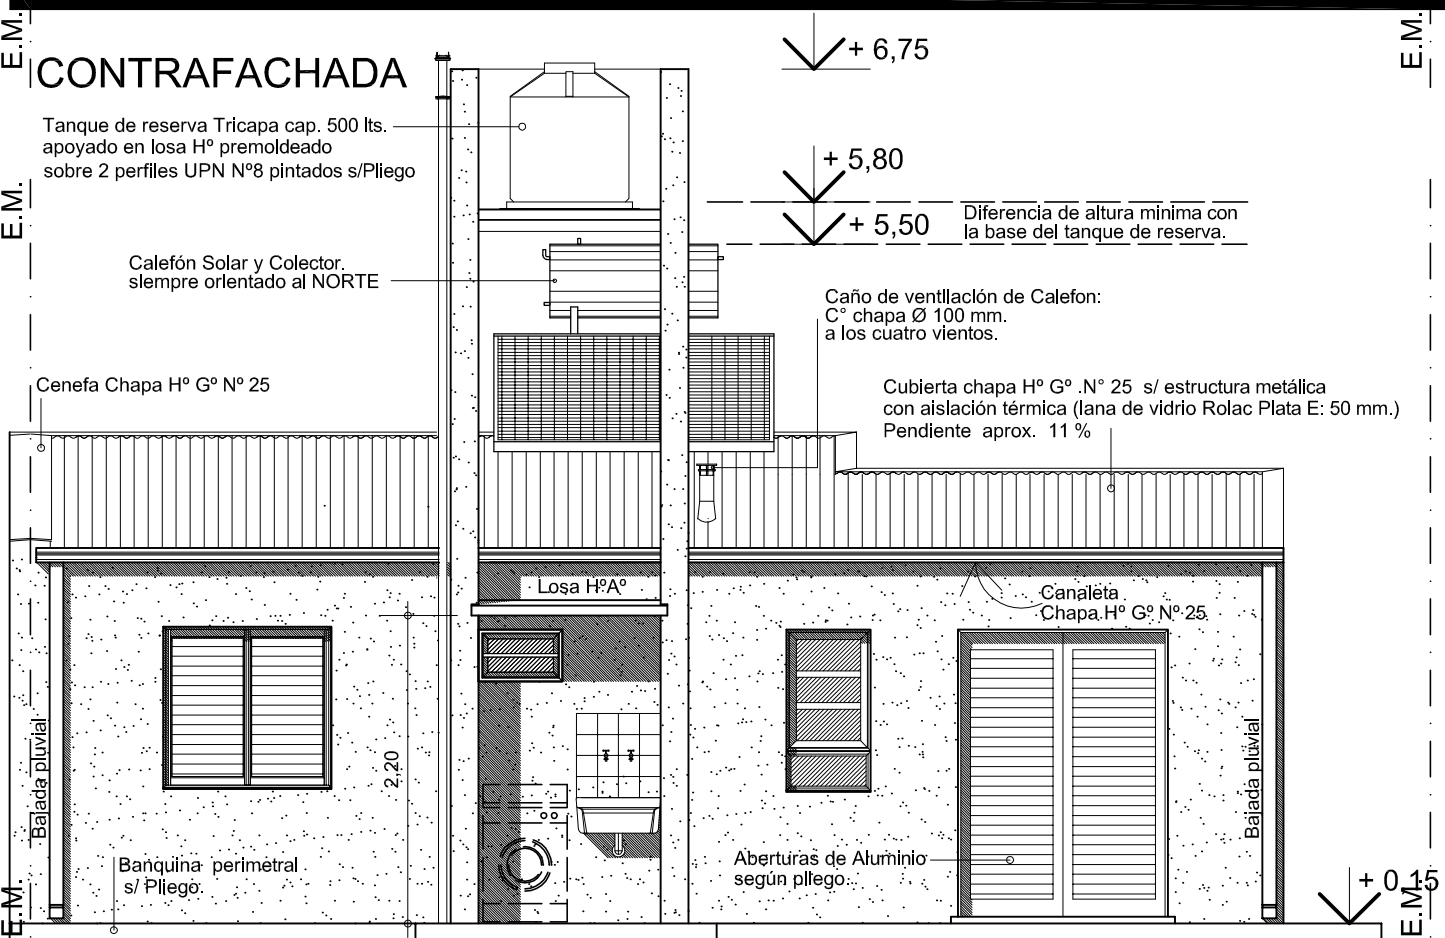

PLANO:
FACHADAS

PROTOTIPO 3 Dormitorios

V.C.

VIVIENDA COMPACTA

2

D.P.V y U.