PLANO:
CORTE LONGITUDINAL 2-2

PROTOTIPO 3 Dormitorios

V.C.
VIVIENDA COMPACTA

4

D.P.V y U.

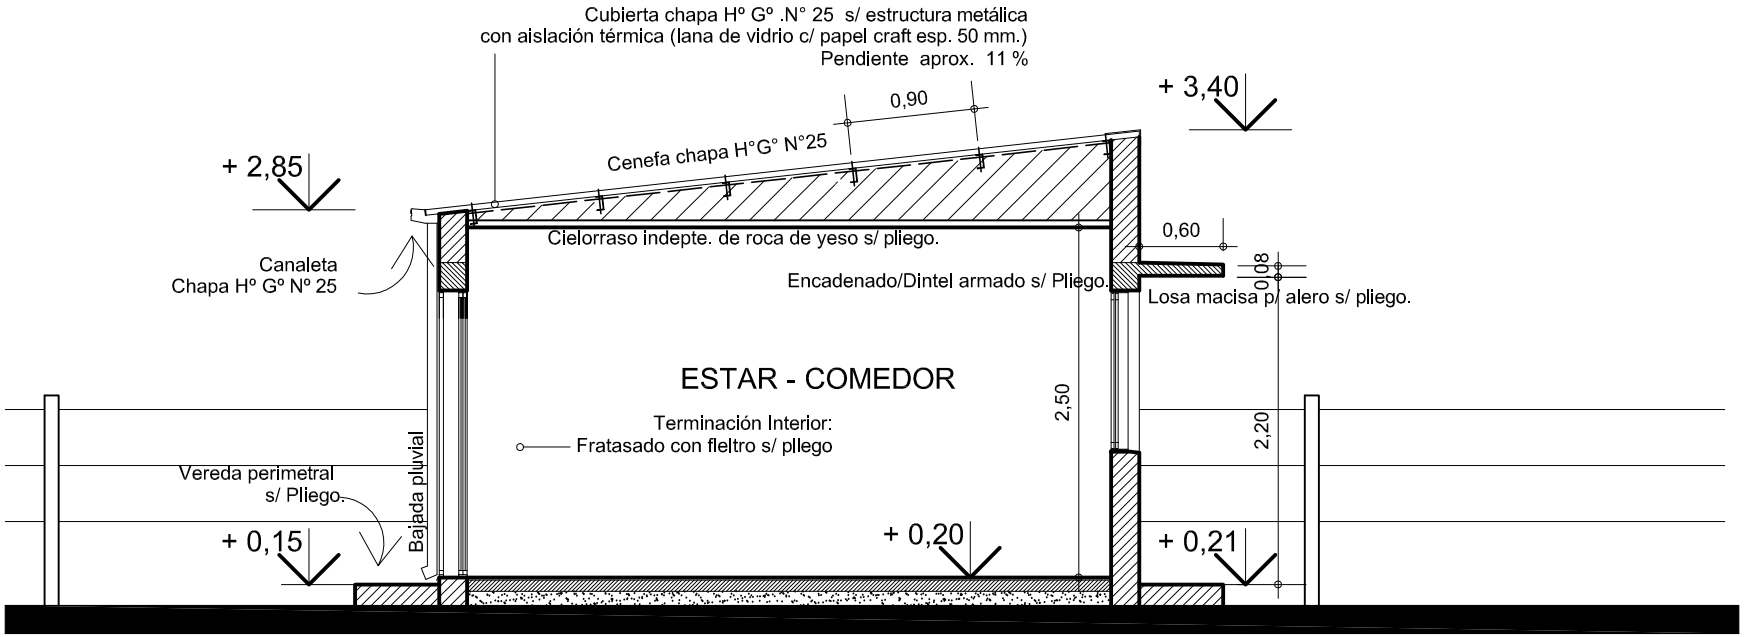

CORTE 2-2

DIRECCIÓN PROVINCIAL DE VIVIENDA Y URBANISMO
FOLIO Nº