
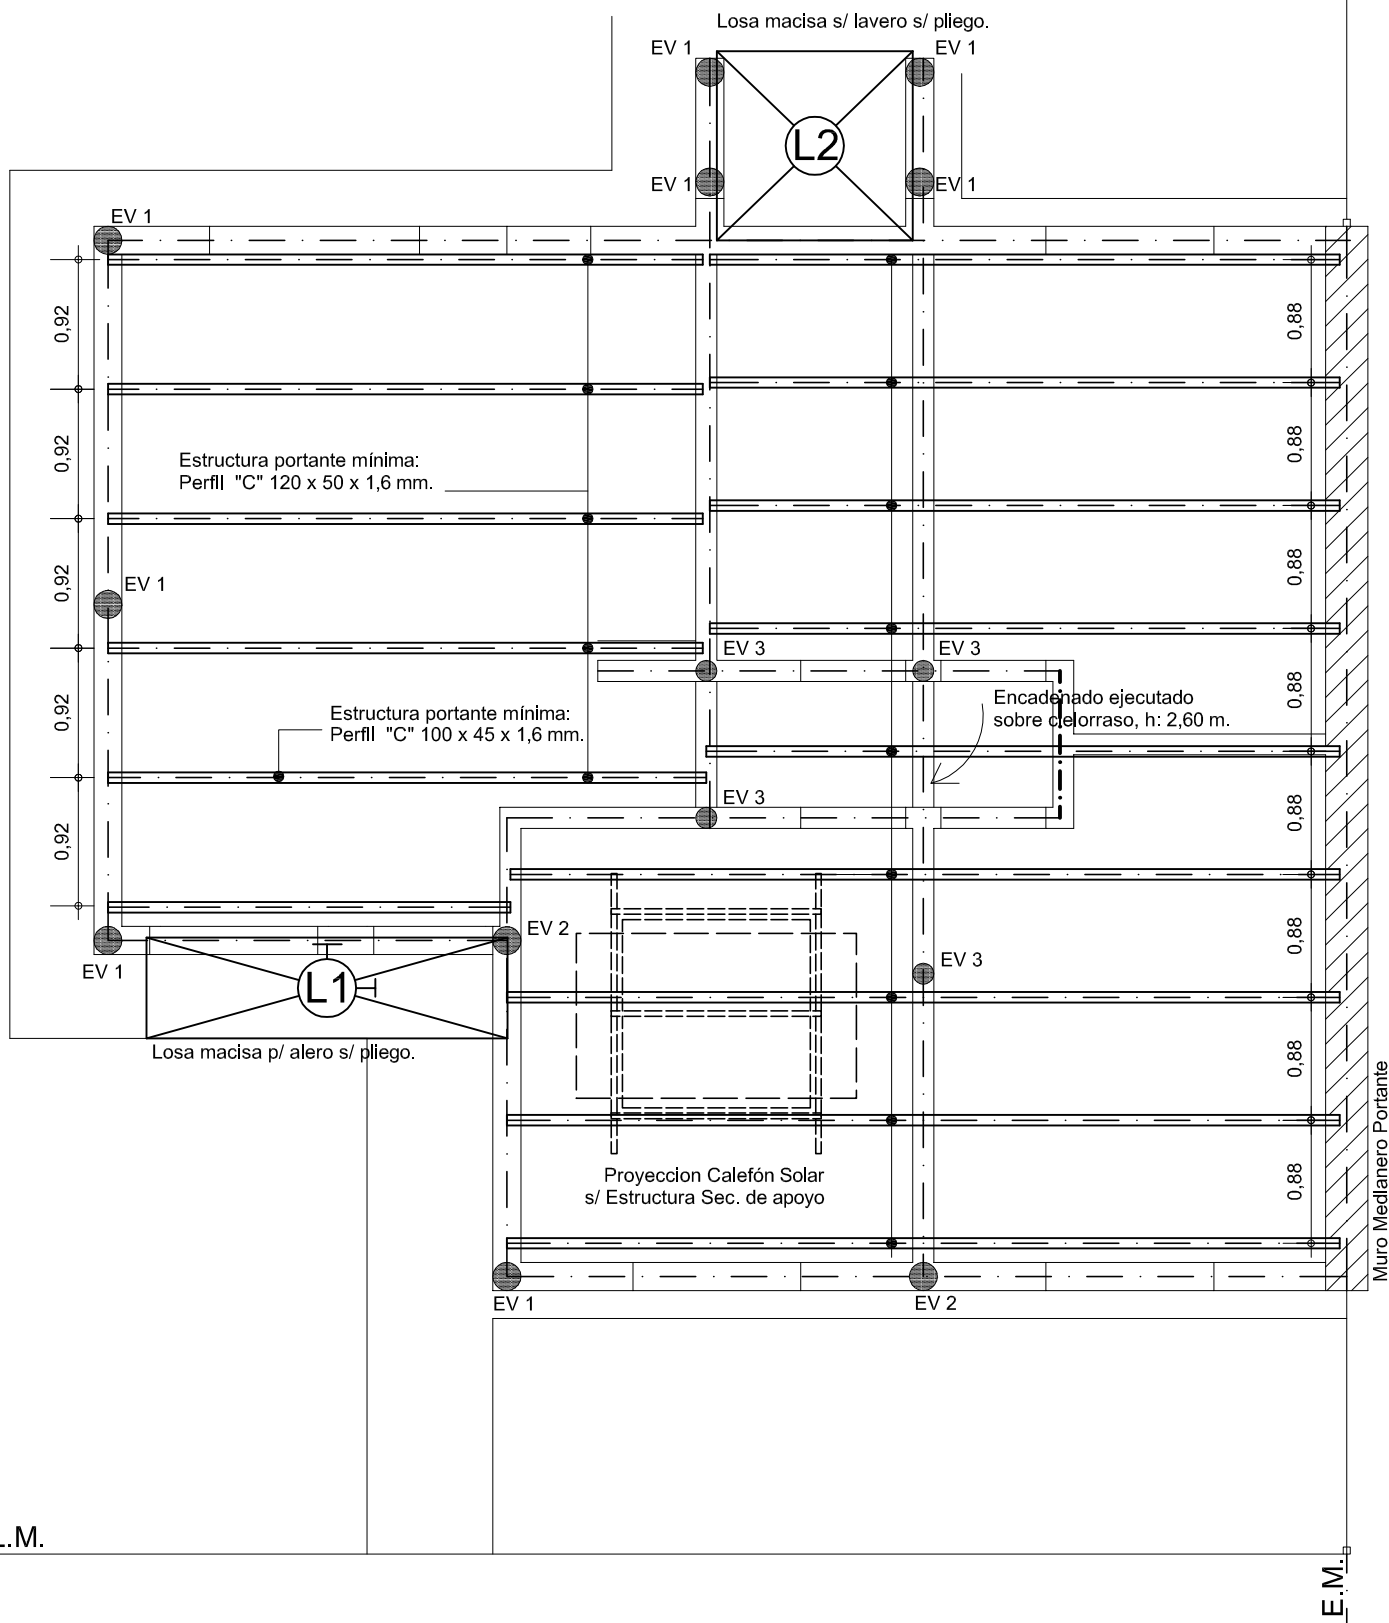


- EV 1: encadenado vertical con ladrillos cerámicos tipo "celerbloques" de 18 x 19 x 33 cm. o c/ tablas p/ encofrar armado 3 Ø 8 mm. est Ø 4,2 mm. c/ 30 cm.
- EV 2: encadenado vertical con ladrillos cerámicos tipo "celerbloques" de 18 x 19 x 33 cm. y 12 x 19 x 33 cm. o c/ tablas p/ encofrar armado 3 Ø 8 mm. est Ø 4,2 mm. c/ 30 cm.
- EV 3: encadenado vertical con ladrillos cerámicos tipo "celerbloques" de 12 x 19 x 33 cm. con encuentro de ladrillos cerámicos comunes de 12 x 18 x 33 cm. o con encuentro de tipo "celerbloques" de 12 x 19 x 33 cm. o c/ tablas p/ encofrar armado 3 Ø 8 mm. est Ø 4,2 mm. c/ 30 cm.

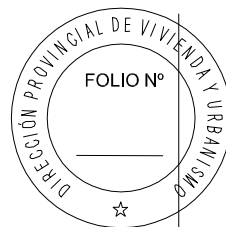

PLANO:
PLANTA ESTRUCTURAS

PROTOTIPO 3 Dormitorios

V.C.

VIVIENDA COMPACTA

6

D.P.V y U.