


DETALLE Capa Aisladora

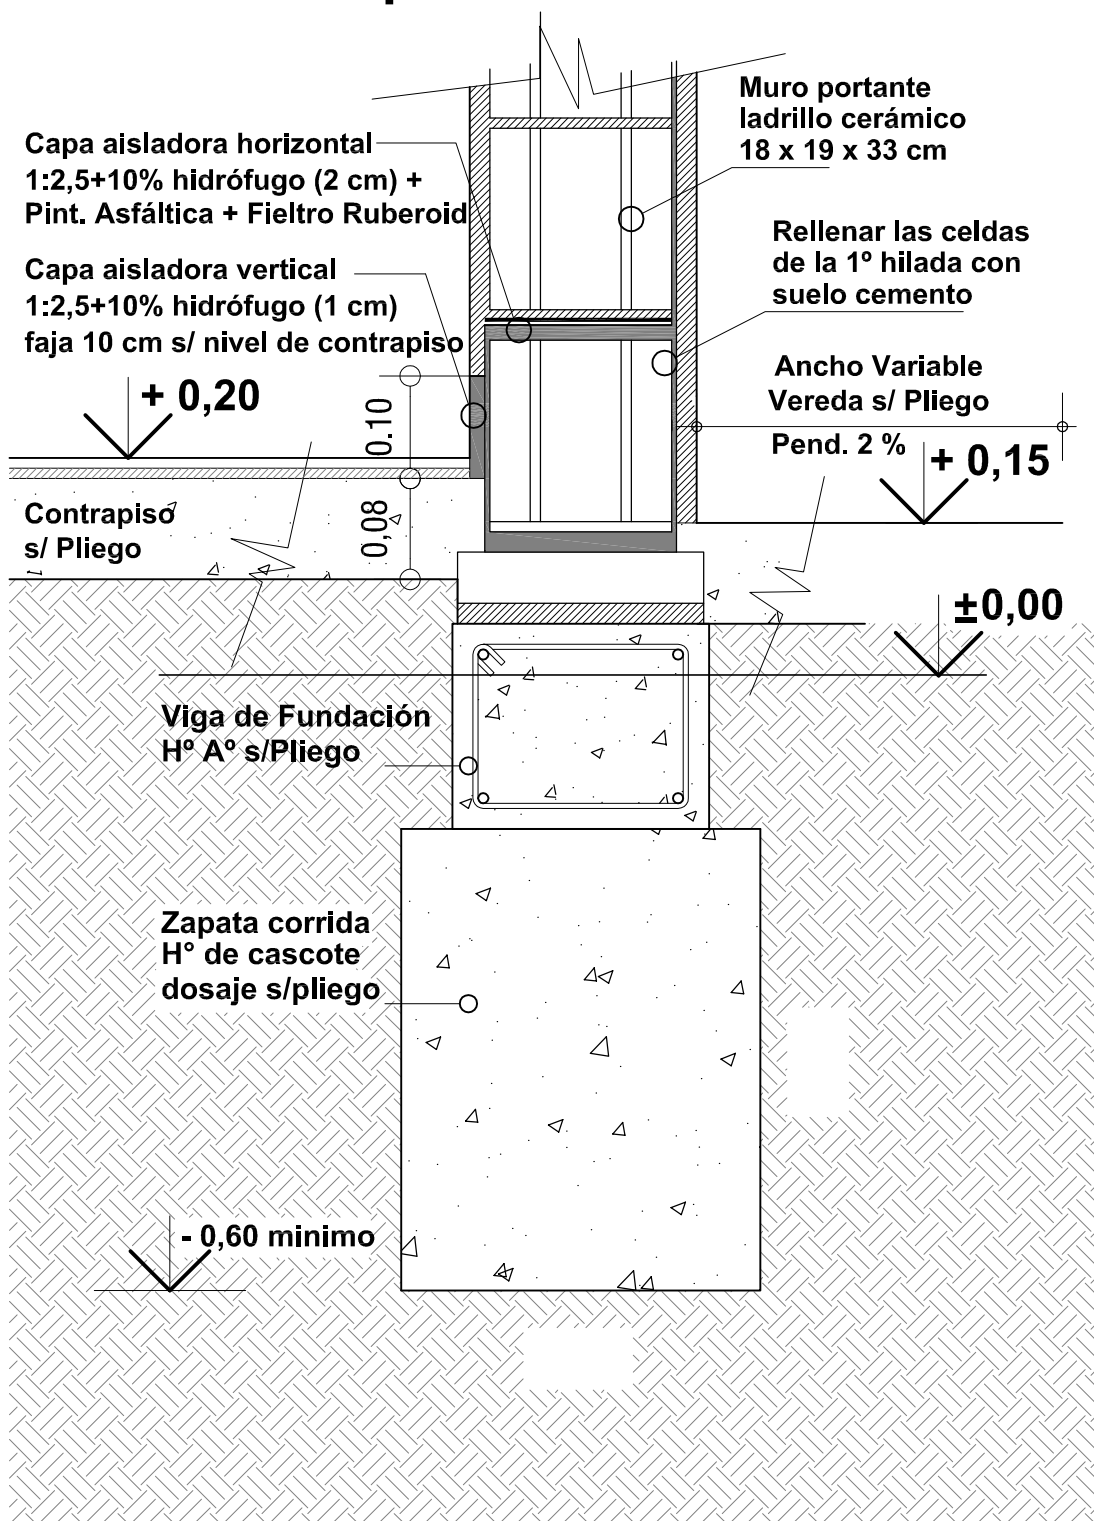

PLANO:
DETALLE CONSTRUCTIVO - CAPA AISLADORA

PROTOTIPO 3 Dormitorios

ESC. 1:25

V.C.

VIVIENDA COMPACTA

13

D.P.V y U.