
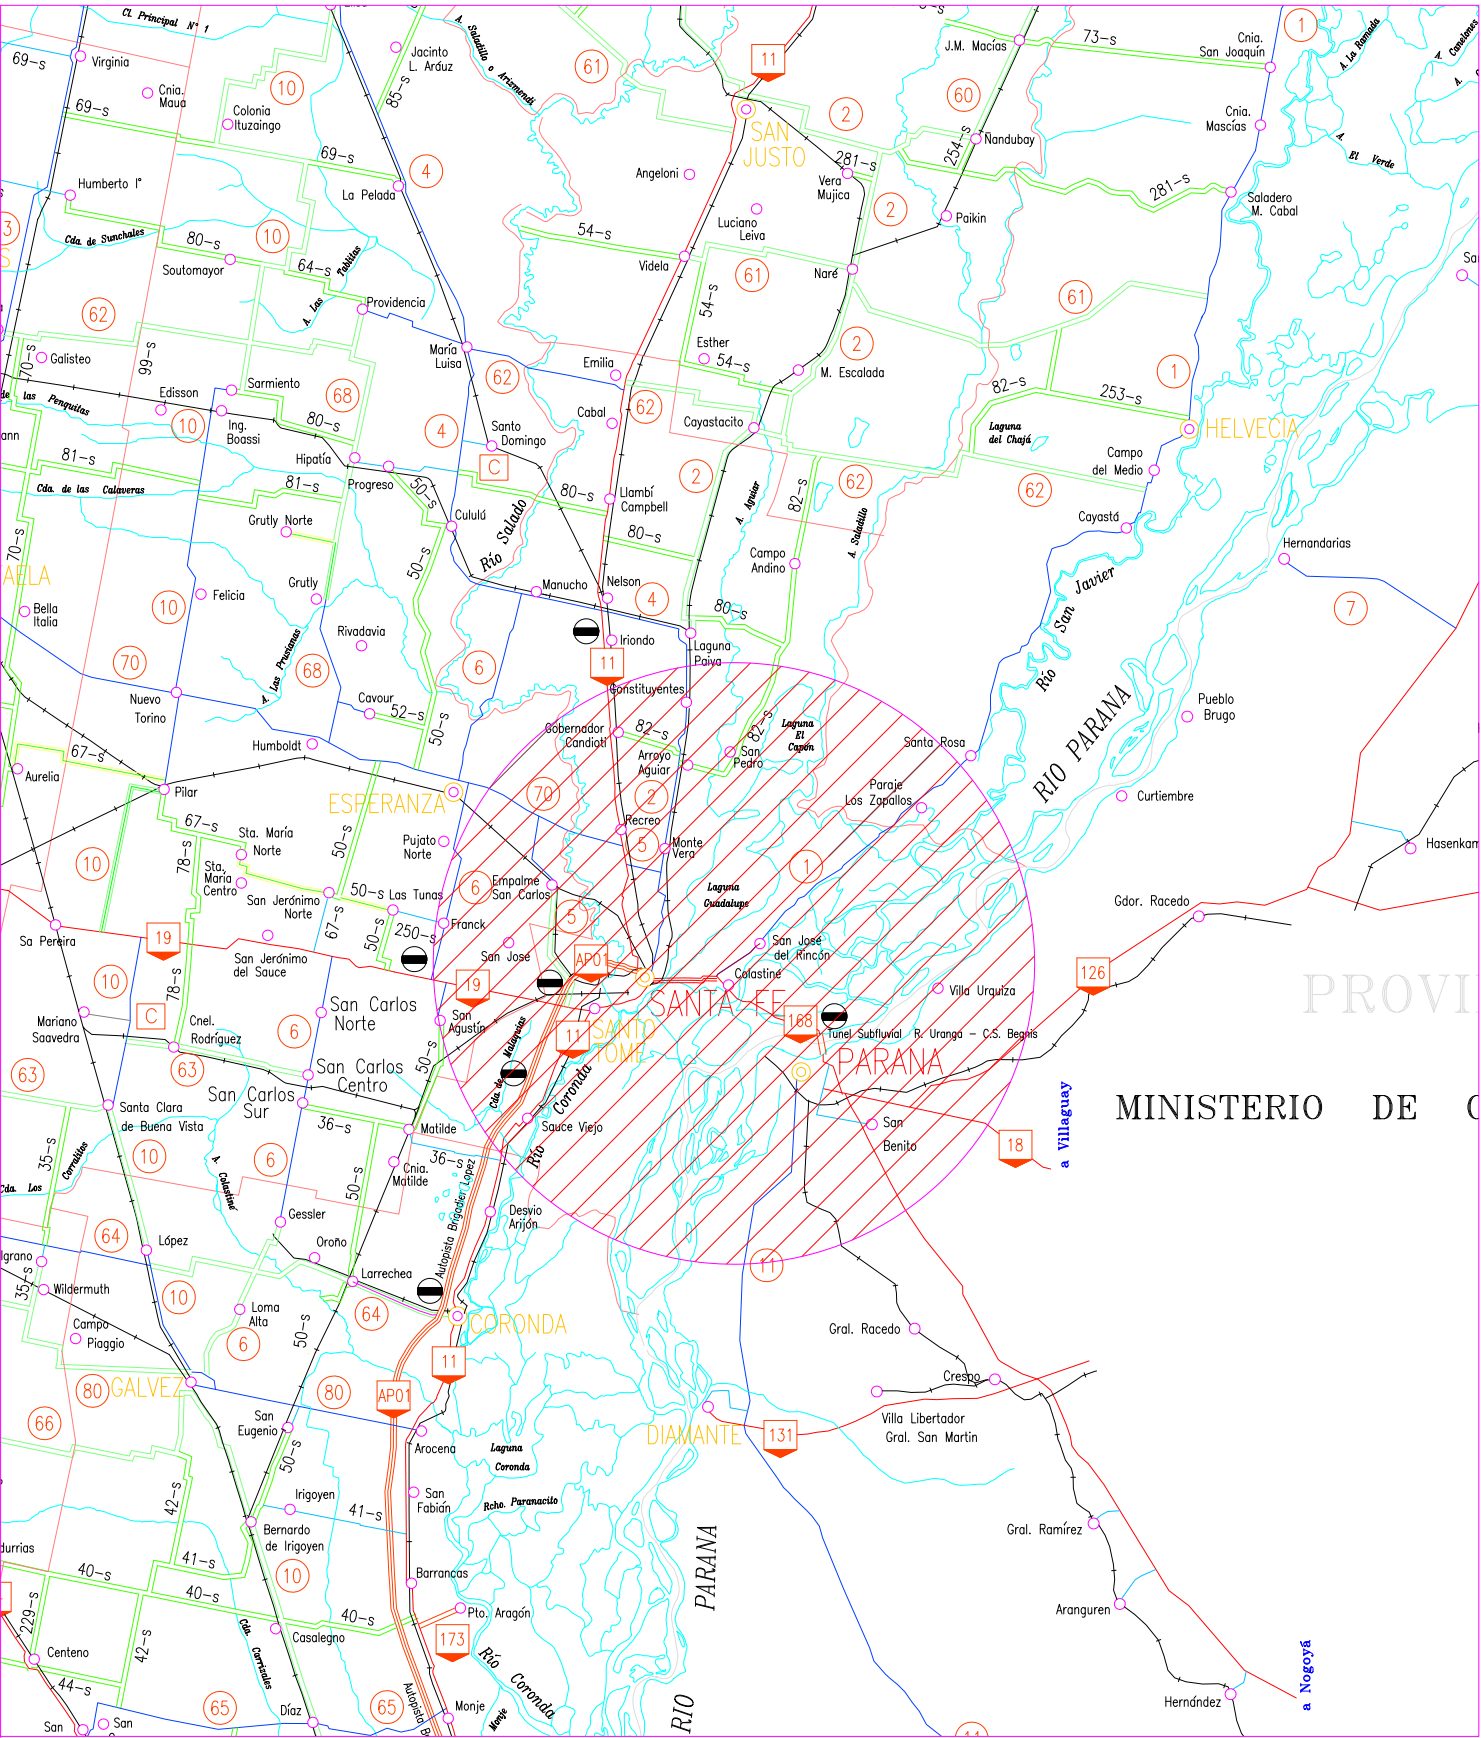


PROVINCIA DE SANTA FE
DEPARTAMENTO LA CAPITAL

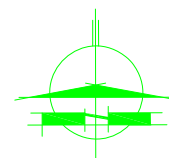

PROVINCIA DE SANTA FE
DIRECCION PROVINCIAL DE VIALIDAD
DIRECCION DE ESTUDIOS Y PROYECTOS

OBRA: Ruta Provincial n°1

TRAMO: Ruta Nacional n°168 -
Km 7+700.-
(San José del Rincón)

FECHA:

ABRIL/2011

DIRECTOR:

ING. O.CONTURSI

PLANO N°

9677

ESCALA:

PROYECTISTA:

ING. O.CONTURSI

COLABORADOR:

DIBUJO:

CROQUIS DE UBICACIÓN

REFERENCIAS

12 RUTAS NACIONALES

1 RUTAS PROVINCIALES

— LÍMITE INTERPROVINCIAL

— LÍMITE DEPARTAMENTAL

