


P. de Mendoza  
A.Of. 20.00m  
A.C. 8.40m

S. Cabral  
A.Of. 20.00m  
A.C. 8.40m

M. Güemes  
A.Of. 20.00m  
A.C. 8.40m

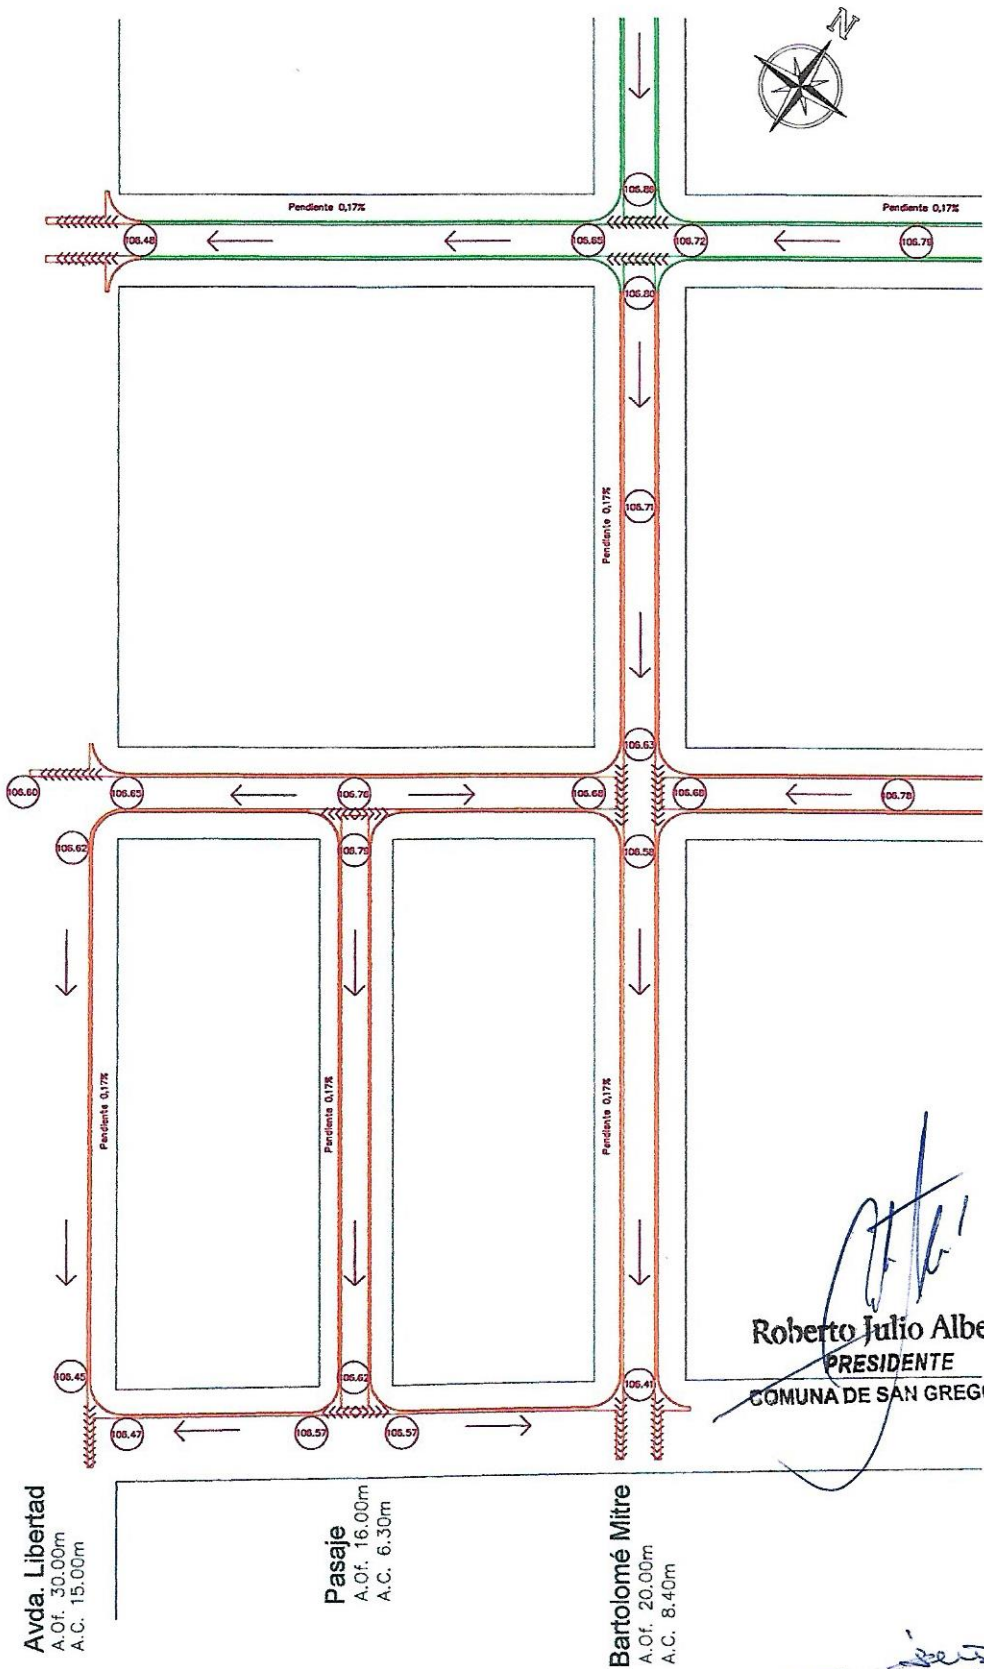


Roberto Julio Alberdi  
**PRESIDENTE**  
COMUNA DE SAN GREGORIO

LISANDRO L. TRAVIESO  
Resp. Area Técnica  
Comuna San Gregorio

## - Comuna de San Gregorio -

Obra: PLAN 39 VIVIENDAS - Manzana 129 -

Plano: PROYECTO : Pavimento - Desagües Superficiales

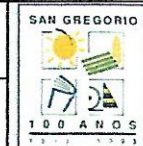

PLANO N°

9

AREA TECNICA

Escala:  
Sin / Esc.

Fecha:  
feb. 2021