



CAMARA PARA LIMPIEZA EN VEREDA
DE 0.70m x 0.70m – Hmax=1.65m

ESCALA 1:20


PLANTA

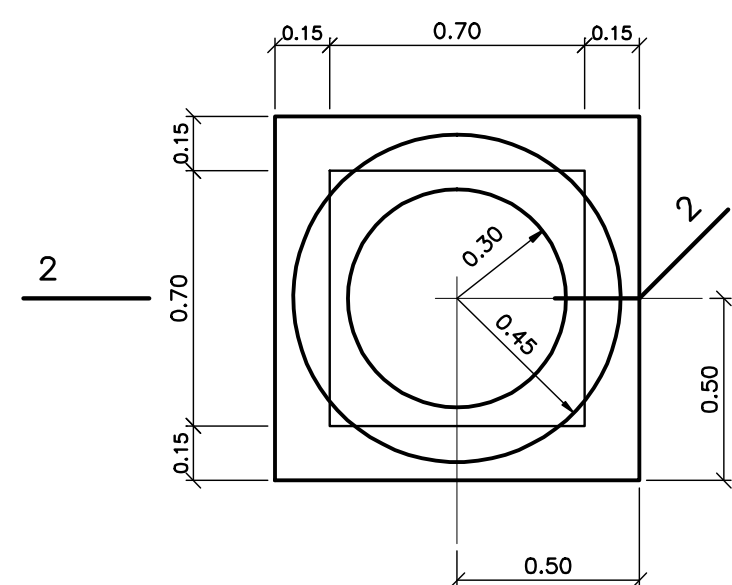


CORTE 1-1

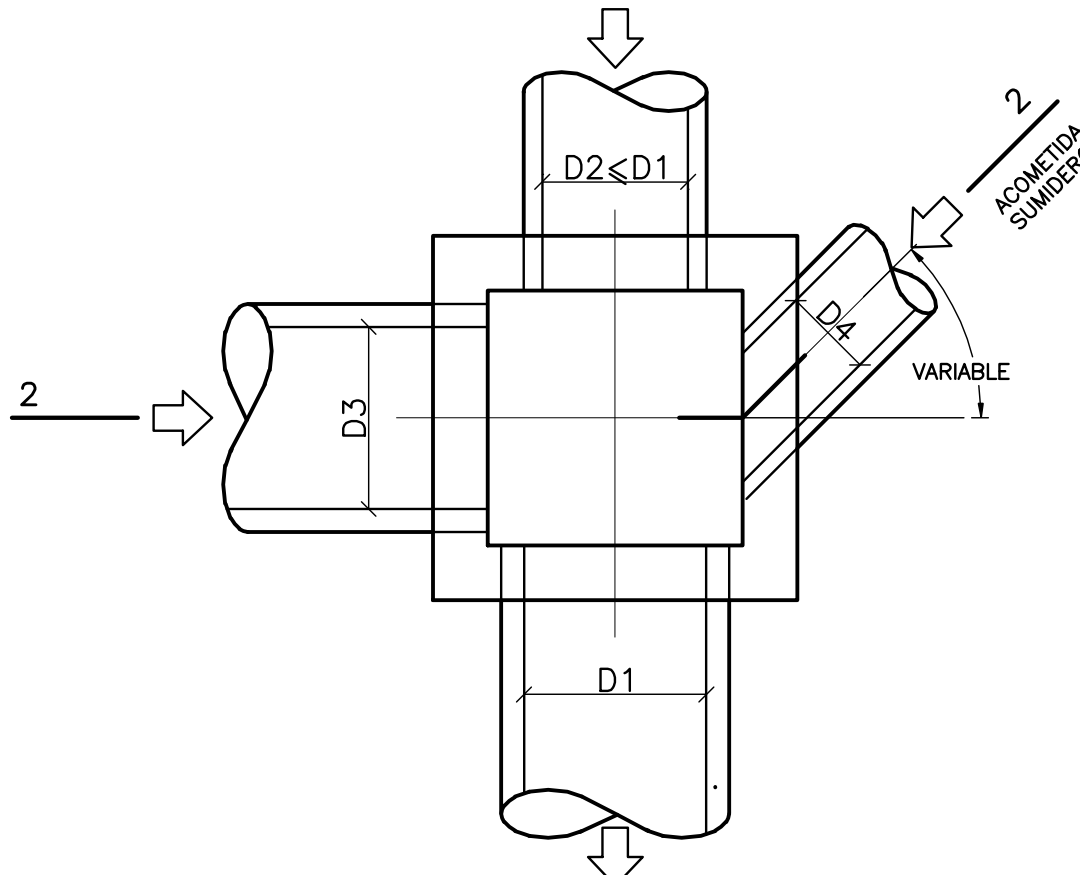

CORTE 2-2

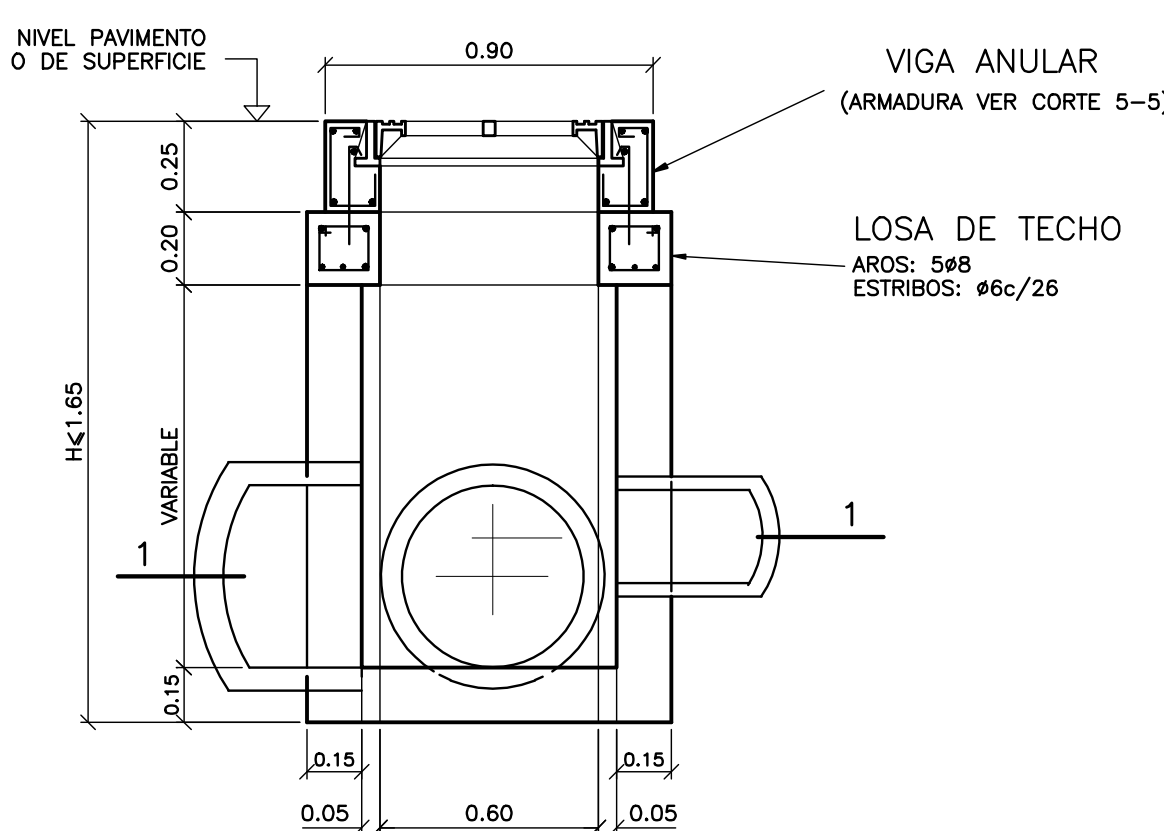


LOSA DE TECHO
(MALLA INFERIOR)

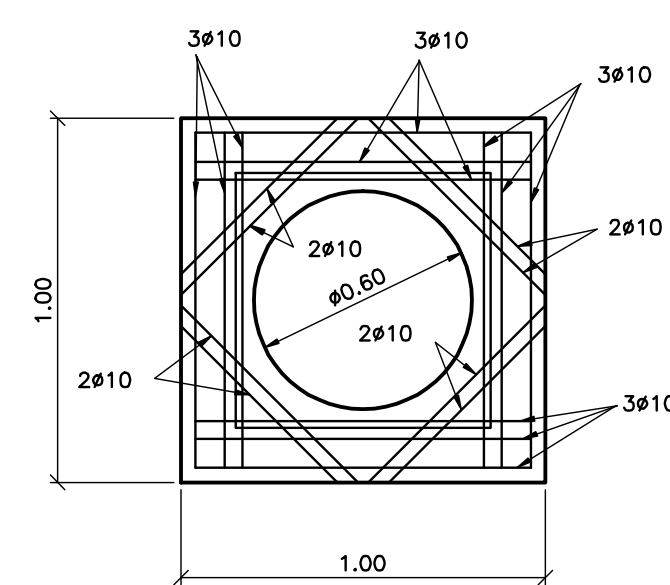


CAMARA PARA LIMPIEZA DE
1.00m x 0.90m A 1.20m x 1.10m

ESCALA 1:20


PLANTA

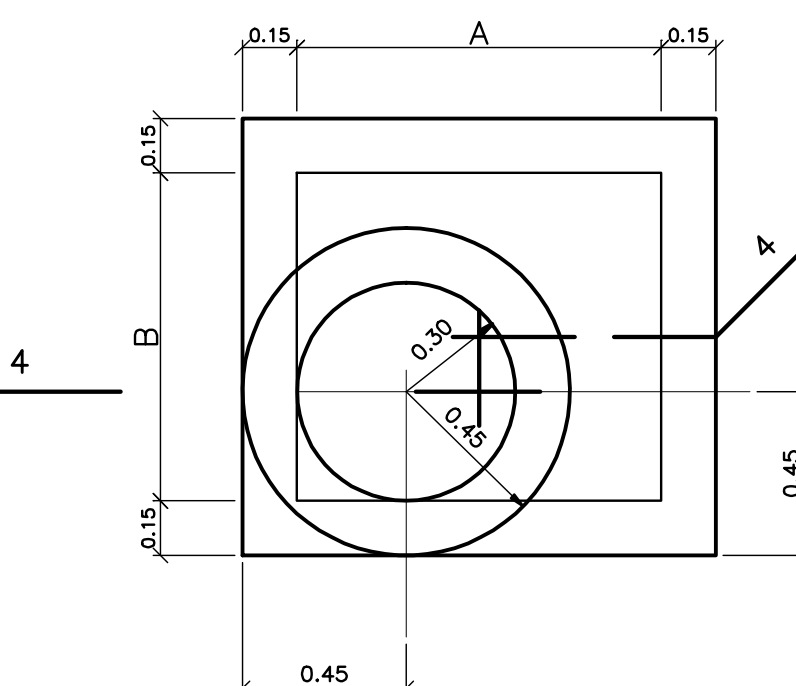


CORTE 3-3

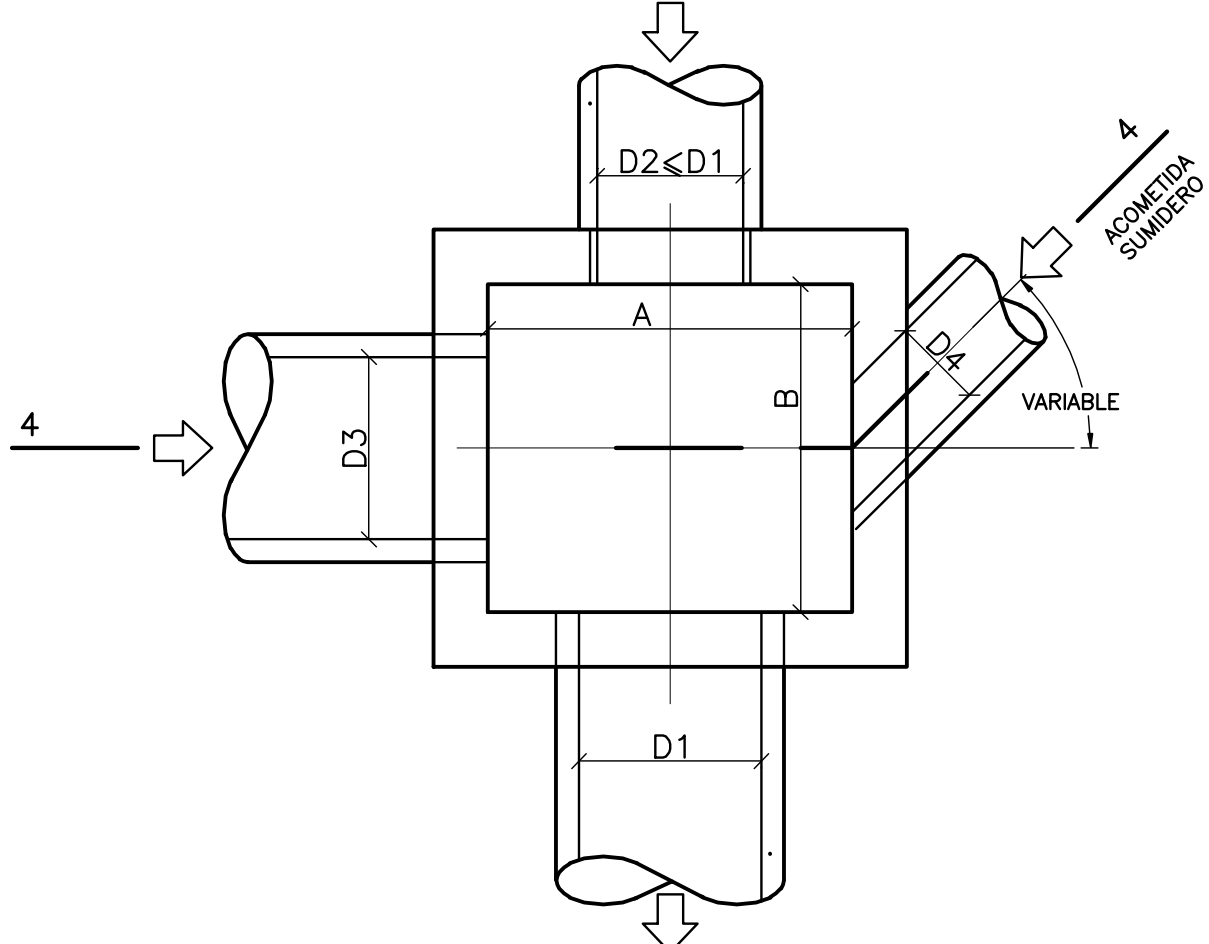


CORTE 4-4

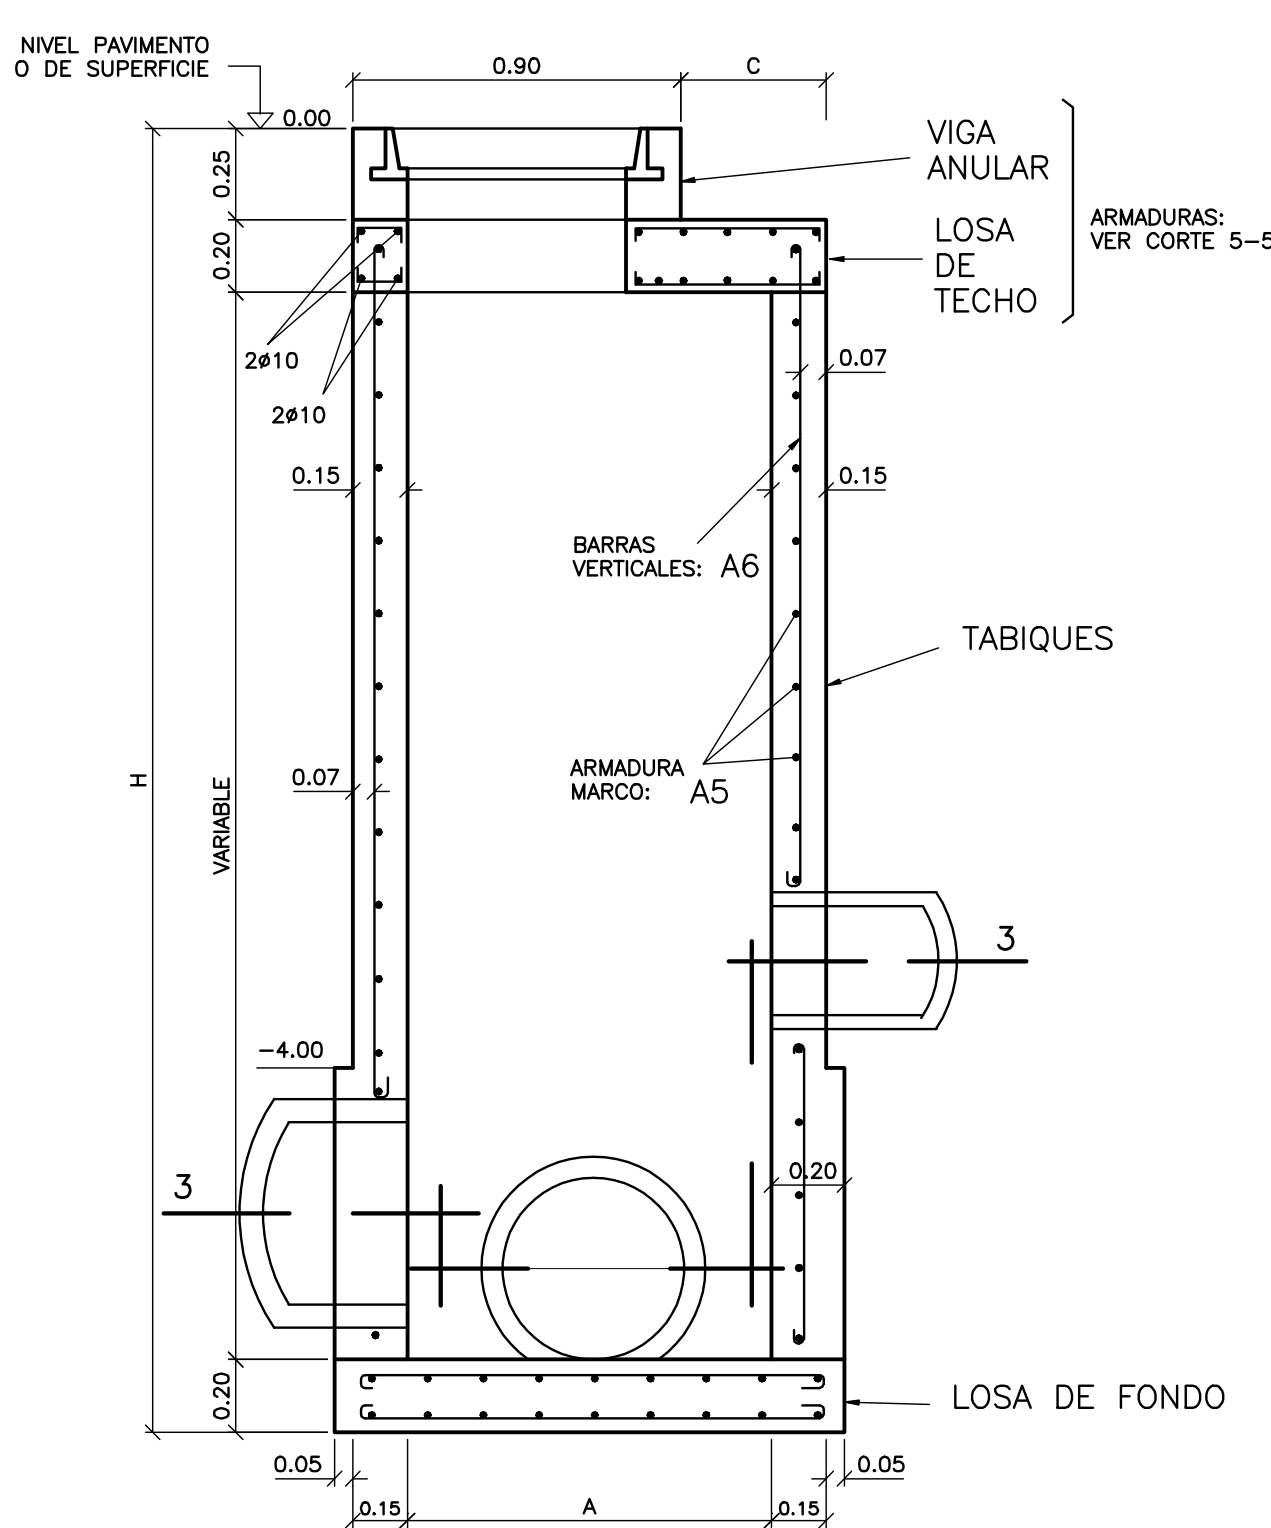


LOSA DE TECHO
(MALLA INFERIOR)

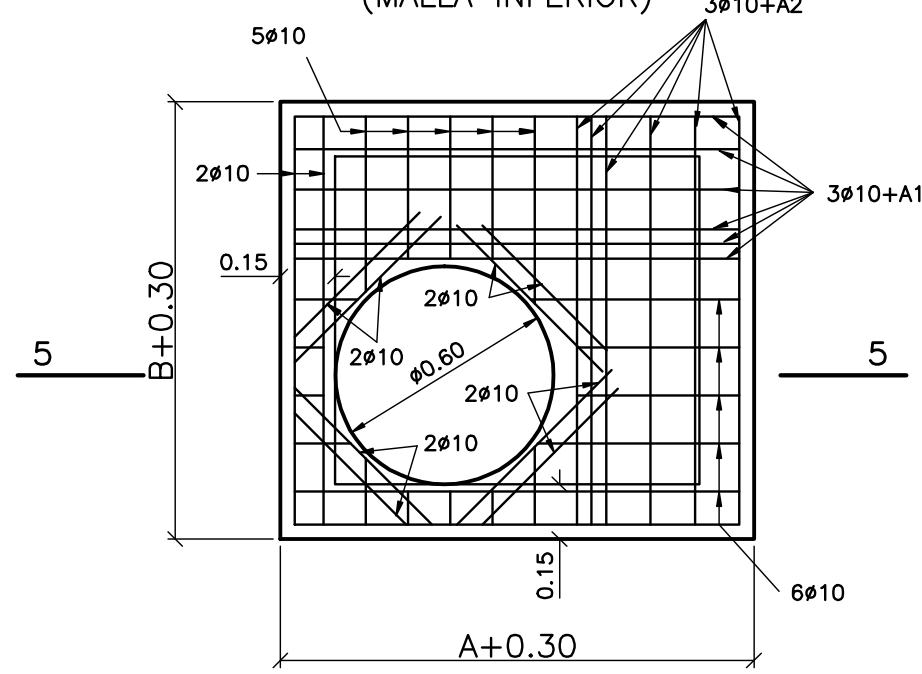

LOSA DE FONDO
(MALLAS INFERIOR Y SUPERIOR)

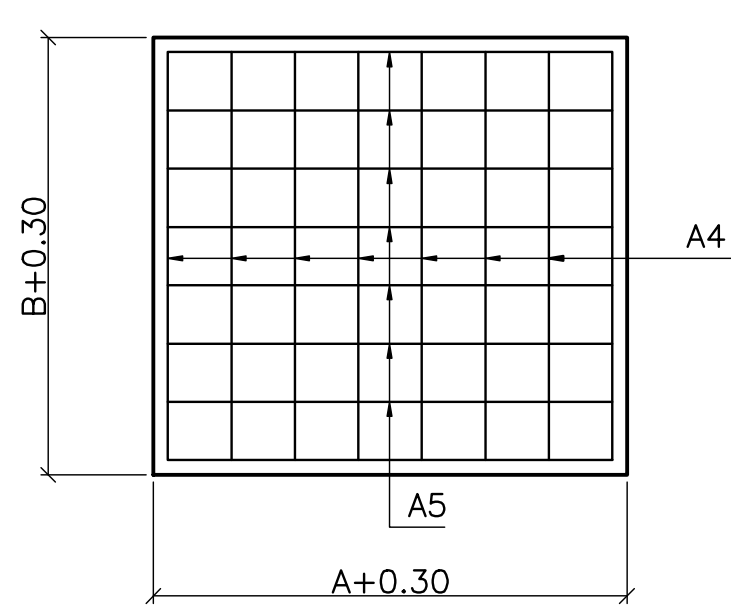

CORTE 5-5
(VIGA ANULAR Y LOSA DE TECHO)

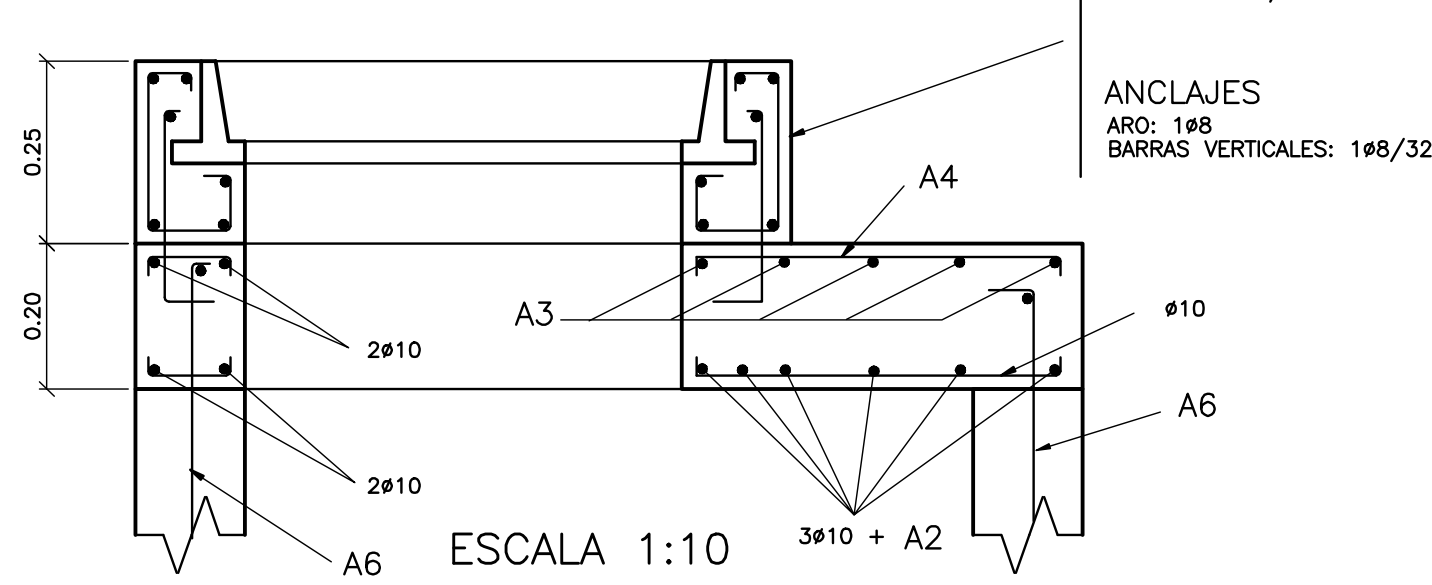

NOTAS

- * LAS MEDIDAS LINEALES SE EXPRESAN EN METROS
- * LA CAMARA DE 0.70m x 0.70m, SE EMPLEARA SOLAMENTE PARA PROFUNDIDADES "H" MENORES DE 1.65m
- * LOS RECUBRIMIENTOS DE ARMADURA, QUE NO SE INDICAN, SERAN DE 0.03m
- * EL HORMIGON A EMPLEAR SERA H-21 Y EL ACERO EN BARRAS ADN-420 O ADM-420
- * EL MARCO Y LA TAPA DE ACCESO SE AJUSTARAN AL DISEÑO DEL PLANO PT-148 Y/O ESPECIFICACIONES TECNICAS
- * LA MALLA SUPERIOR DE LA LOSA DE FONDO, CORRESPONDIENTE A CAMARAS DE DIMENSIONES INTERNAS MAYORES A 0.70m x 0.70m, SE COLOCARA SOLAMENTE PARA PROFUNDIDADES H > 4.00m

DIMENSIONES CAMARAS

A (m)	B (m)	C (m)	D1 (m)	D2 (m)	D3 (m)	D4 (m)
0.70	0.70	VER CORTE 2-2	MAX: 0.50	≤ D1	MAX: 0.50	MAX: 0.40
1.00	0.90	0.40	MAX: 0.80	≤ D1	MAX: 0.70	MAX: 0.40
1.10	1.00	0.50	MAX: 0.90	≤ D1	MAX: 0.80	MAX: 0.50
1.20	1.10	0.60	MAX: 1.00	≤ D1	MAX: 0.90	MAX: 0.50

ARMADURAS CAMARAS

A (m)	B (m)	C (m)	A1	A2	A3	A4	A5	A6
0.70	0.70	VER CORTE 2-2	VER DETALLE	2#10	2#10	---	---	---
1.00	0.90	0.40	3#10	3#10	5#10	5#10	1#12/21	1#8/25
1.10	1.00	0.50	4#10	4#10	6#10	6#10	1#12/19	1#8/22
1.20	1.10	0.60	5#10	5#10	6#10	6#10	1#12/17	1#8/21

MUNICIPALIDAD DE ROSARIO

SECRETARIA DE OBRAS PUBLICAS

DGHys

DEPARTAMENTO PLAN INTEGRAL DE INFRAESTRUCTURA SANITARIA

CAMARA PARA LIMPIEZA

DISEÑO GEOMETRICO Y ESTRUCTURAL

OPERADOR:
DIBUJANTE:
PROYECTISTA:

JEFE DEPIS
INGENIERO
CARLOS TOGNETTI

FECHA: OCTUBRE 1996

ESCALA: VARIAS

SUB DIRECTOR DGHys.
INGENIERO
HUGO ORSOLINI

DIRECTOR DGHys.
INGENIERO
ALBERTO DANIELE

PT

135

M-1