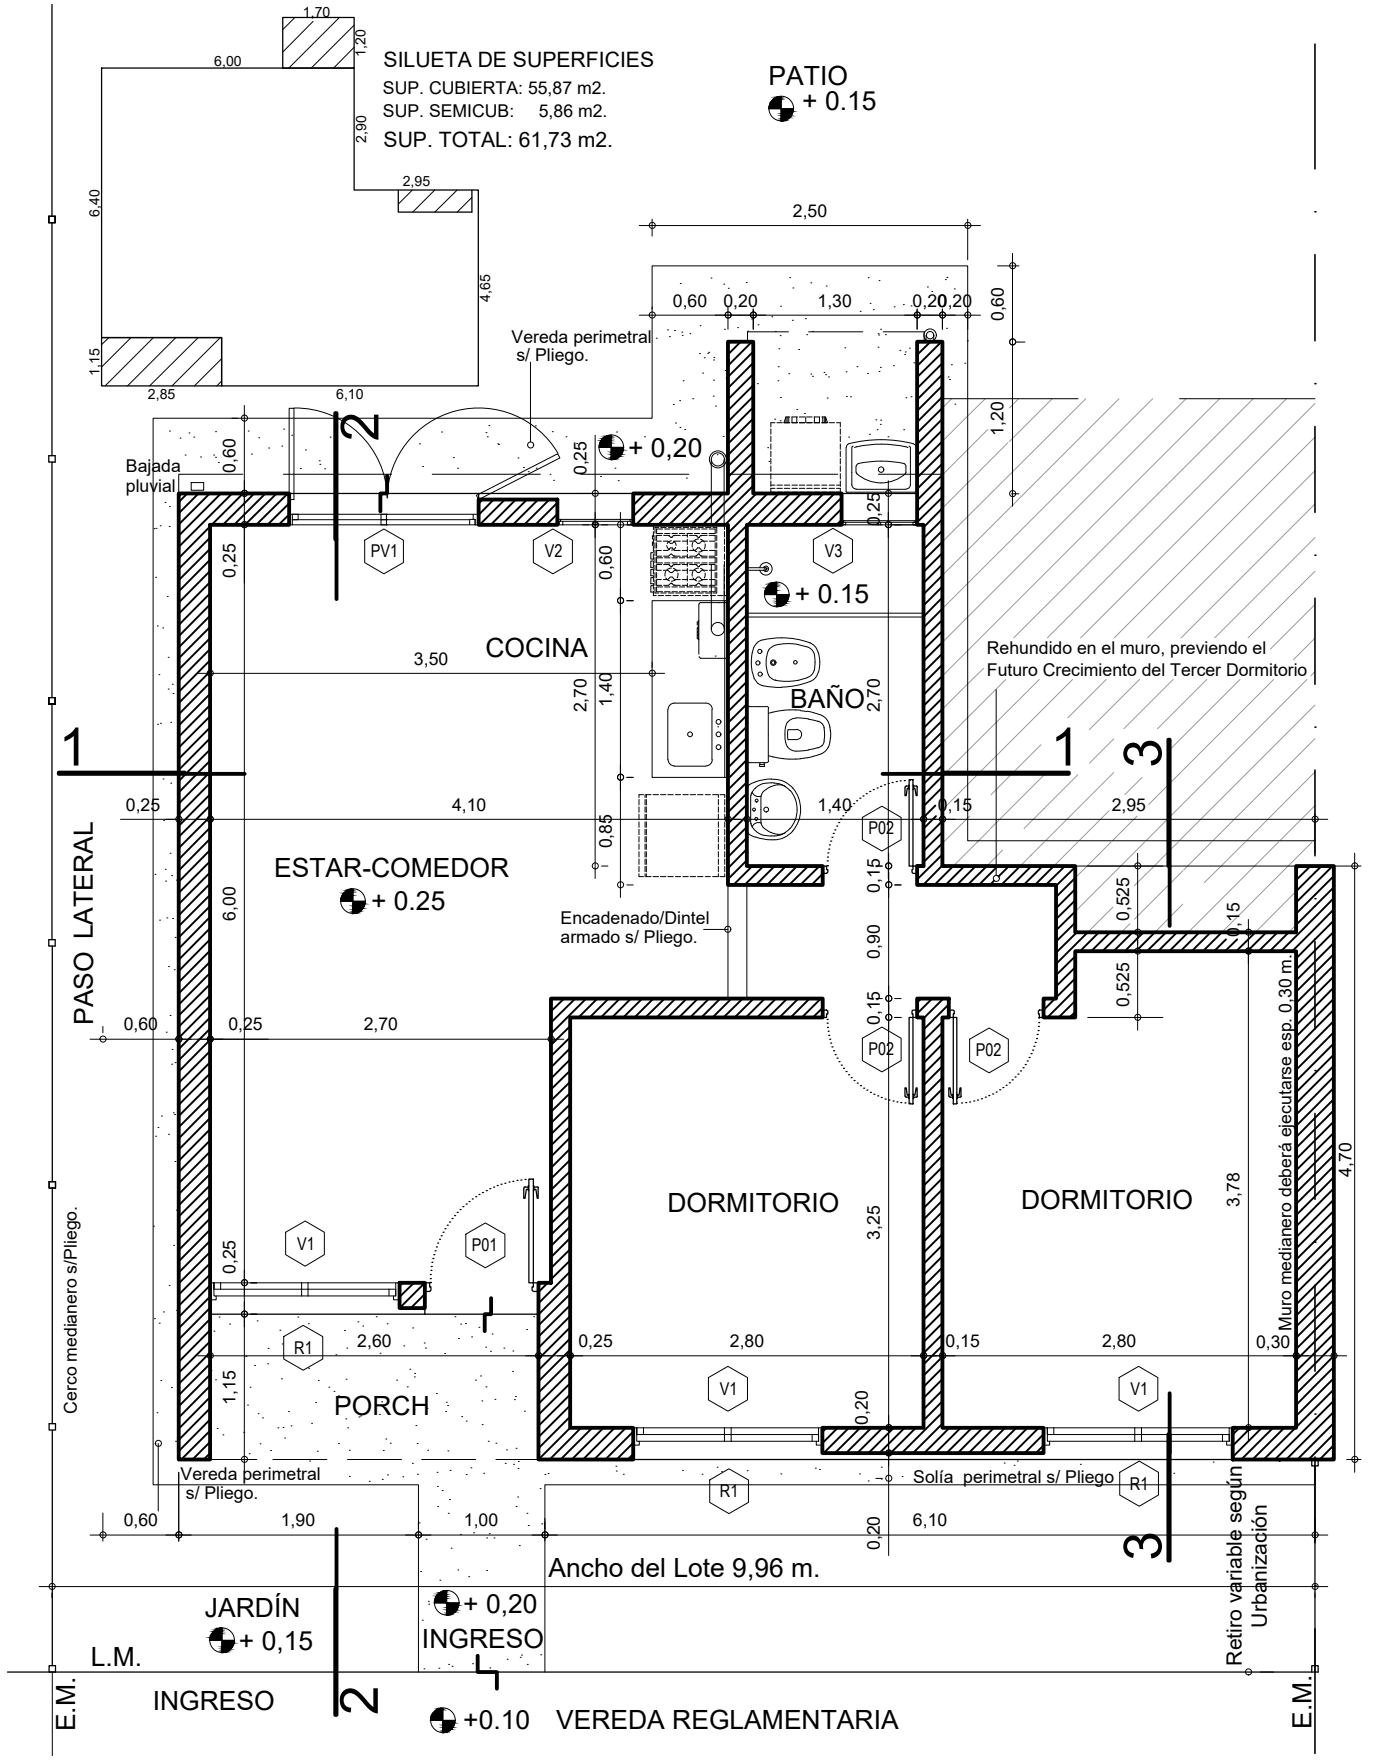

Santa Fe PROVINCIA	OBRA: VIVIENDA Compacta VC 2 Dormitorios		A
	PLANO: ARQUITECTURA	PLANTA	01
		ESCALA1:50	OBS: