


REFERENCIAS

CANTIDAD	1	2	1	1	4
PREMARCO					
MARCO	ALUMINIO BLANCO LINEA HERRERO de ALUAR o Equivalente	ALUMINIO BLANCO LINEA HERRERO de ALUAR o Equivalente	ALUMINIO BLANCO LINEA HERRERO de ALUAR o Equivalente	ALUMINIO BLANCO LINEA HERRERO de ALUAR o Equivalente	ALUMINIO BLANCO LINEA HERRERO de ALUAR o Equivalente
HOJA	ALUMINIO BLANCO LINEA HERRERO de ALUAR o Equivalente 2 HOJAS CORREDIZAS, BOTA AGUA INFERIOR, ACCESORIOS Y HERRAJES COMPLETOS, TELA MOSQUERA METALICA CORREDIZA EN UNA HOJA.	ALUMINIO BLANCO LINEA HERRERO de ALUAR o Equivalente 2 HOJAS CORREDIZAS, BOTA AGUA INFERIOR, ACCESORIOS Y HERRAJES COMPLETOS, TELA MOSQUERA METALICA CORREDIZA EN UNA HOJA Y DOS POSTIGONES CORREDIZOS.	ALUMINIO BLANCO LINEA HERRERO de ALUAR o Equivalente 2 HOJAS CORREDIZAS, BOTA AGUA INFERIOR, ACCESORIOS Y HERRAJES COMPLETOS, TELA MOSQUERA METALICA CORREDIZA EN UNA HOJA.	ALUMINIO BLANCO LINEA HERRERO de ALUAR o Equivalente 1 HOJA DE ABRIR DE TABILLAS DE ALUMINIO ESPESOR 40 mm Y ESTRUCTURA EN PINO PERIMETRAL Y CENTRAL DE 40X 60 mm CON GUARDACANTO DE 10 mm ACCESORIOS Y HERRAJES COMPLETOS.	ALUMINIO BLANCO LINEA HERRERO de ALUAR o Equivalente 1 HOJA DE ABRIR ENCHAPADA EN PINO CON PANEL DE ABEJA INTERIOR ESPESOR 40 mm Y ESTRUCTURA EN PINO PERIMETRAL Y CENTRAL DE 40X 60 mm CON GUARDACANTO DE 10 mm ACCESORIOS Y HERRAJES COMPLETOS.
HERRAJES	LINEA HERRERO de ALUAR o Equivalente	LINEA HERRERO de ALUAR o Equivalente	LINEA HERRERO ALUAR o Equivalente	LINEA HERRERO de ALUAR o Equivalente	LINEA HERRERO de ALUAR o Equivalente
VIDRIO	VIDRIO TIPO "FLOAT" 4mm, TRANSPARENTE, CONTRAVIDRIOS Y BURLETES LINEA HERRERO de ALUAR o Equivalente	VIDRIO TIPO "FLOAT" 4mm, TRANSPARENTE, CONTRAVIDRIOS Y BURLETES LINEA HERRERO de ALUAR o Equivalente	VIDRIO TIPO "FLOAT" 4mm, TRANSPARENTE, CONTRAVIDRIOS Y BURLETES LINEA HERRERO de ALUAR o Equivalente		

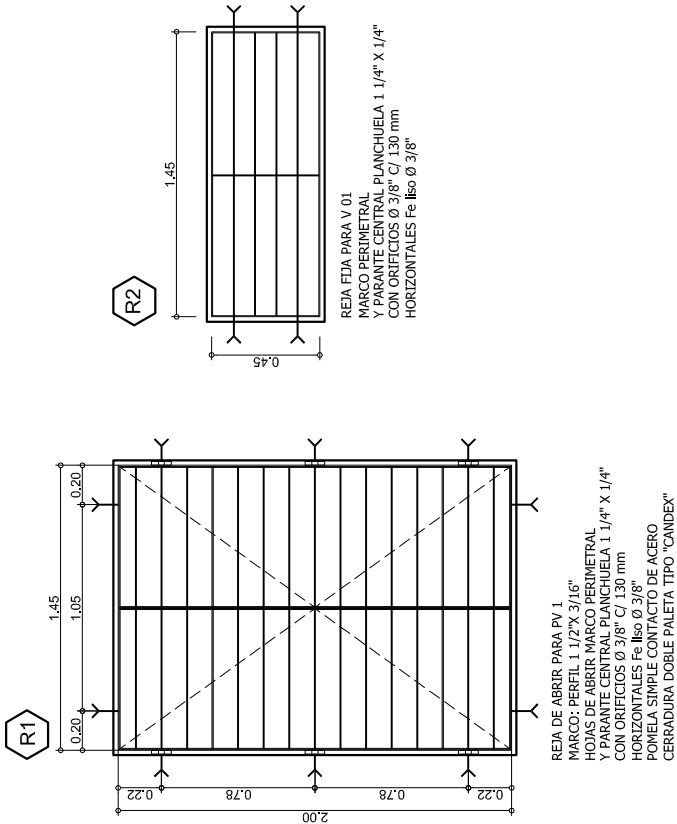

		OBRA: VIVIENDA 3 Dúplex x lote - DU 3.60 2 Dormitorios	
PLANO: ARQUITECTURA		PLANILLA DE ABERTURAS	
Noviembre 2017	ESCALA 1:75	OBS:	
		A	16