




UBICACIÓN EDIFICIO CENTRAL DEL MDP **OBRA: LIMPIEZA Y PINTURA DE FACHADAS EXTERIORES**

28-04-2025 FECHA	GRÁFICA ESCALA	OBRA: Limpieza y pintura de fachadas exteriores Ministerio de Desarrollo Productivo – Santa Fe Capital	
PLANO ARQ 0		SUBDIRECCIÓN GENERAL DE DESPACHO DEPARTAMENTO DE CONSERVACIÓN Y MANTENIMIENTO COORDINADOR: ARQ. NÉSTOR D. NOVILLO	PROYECTISTA: M.D.P.
Todas las medidas se verificarán en obra.			



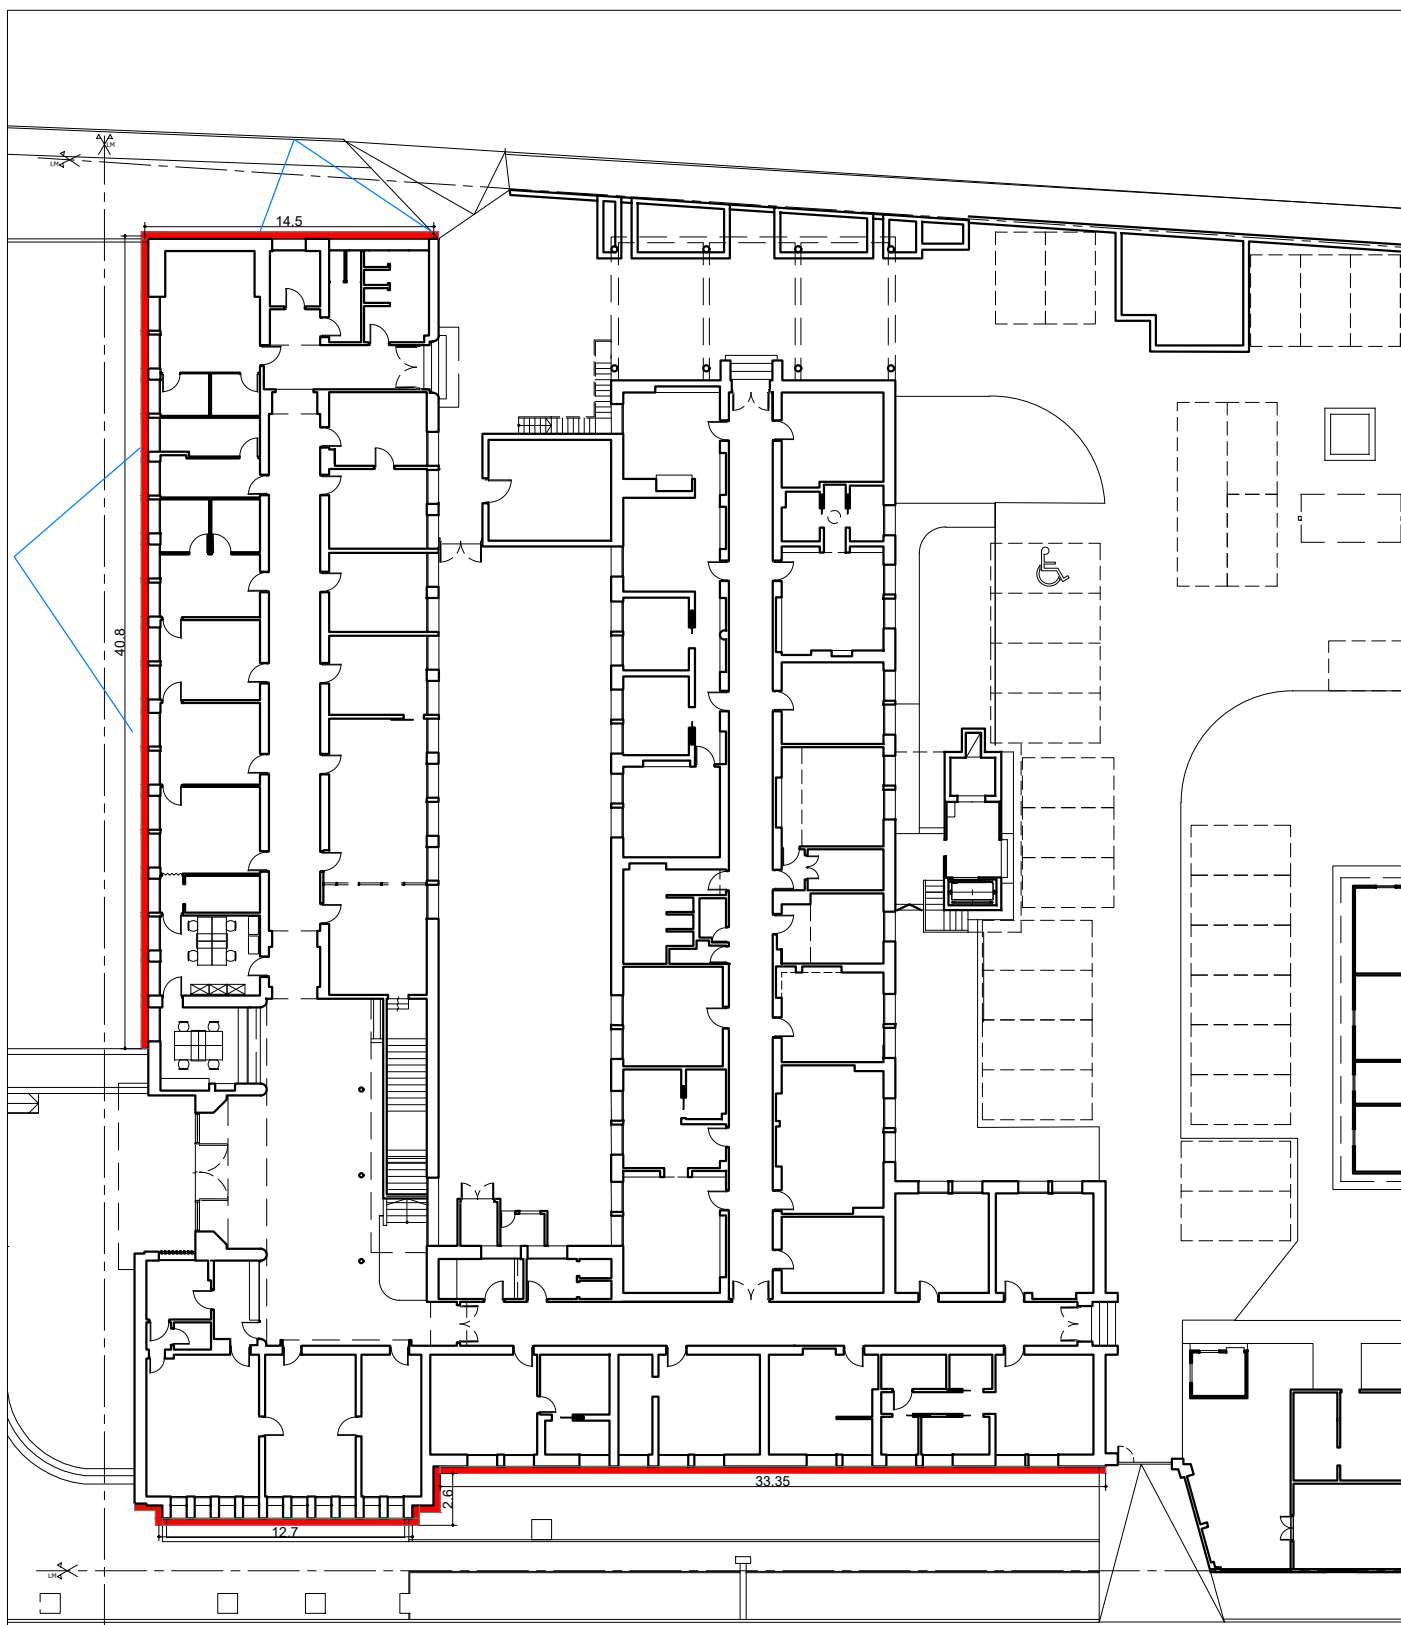


LIMPIEZA Y 3 MANOS DE PINTURA = 1120 m2

PLANO DE UBICACIÓN


FACHADAS EXTERIORES A INTERVENIR

7-05-2025	GRÁFICA	OBRA: LIMPIEZA Y PINTURA FACHADA EXTERIOR		 Santa Fe PROVINCIA
FECHA	ESCALA	Ministerio de Desarrollo Productivo – Santa Fe Capital		
PLANO		SUBDIRECCIÓN GENERAL DE DESPACHO	PROYECTISTA:	
ARQ 01		DEPARTAMENTO DE CONSERVACIÓN Y MANTENIMIENTO	M.D.P.	
Todas las medidas se verificarán en obra.		COORDINADOR: ARQ. NÉSTOR D. NOVILLO		

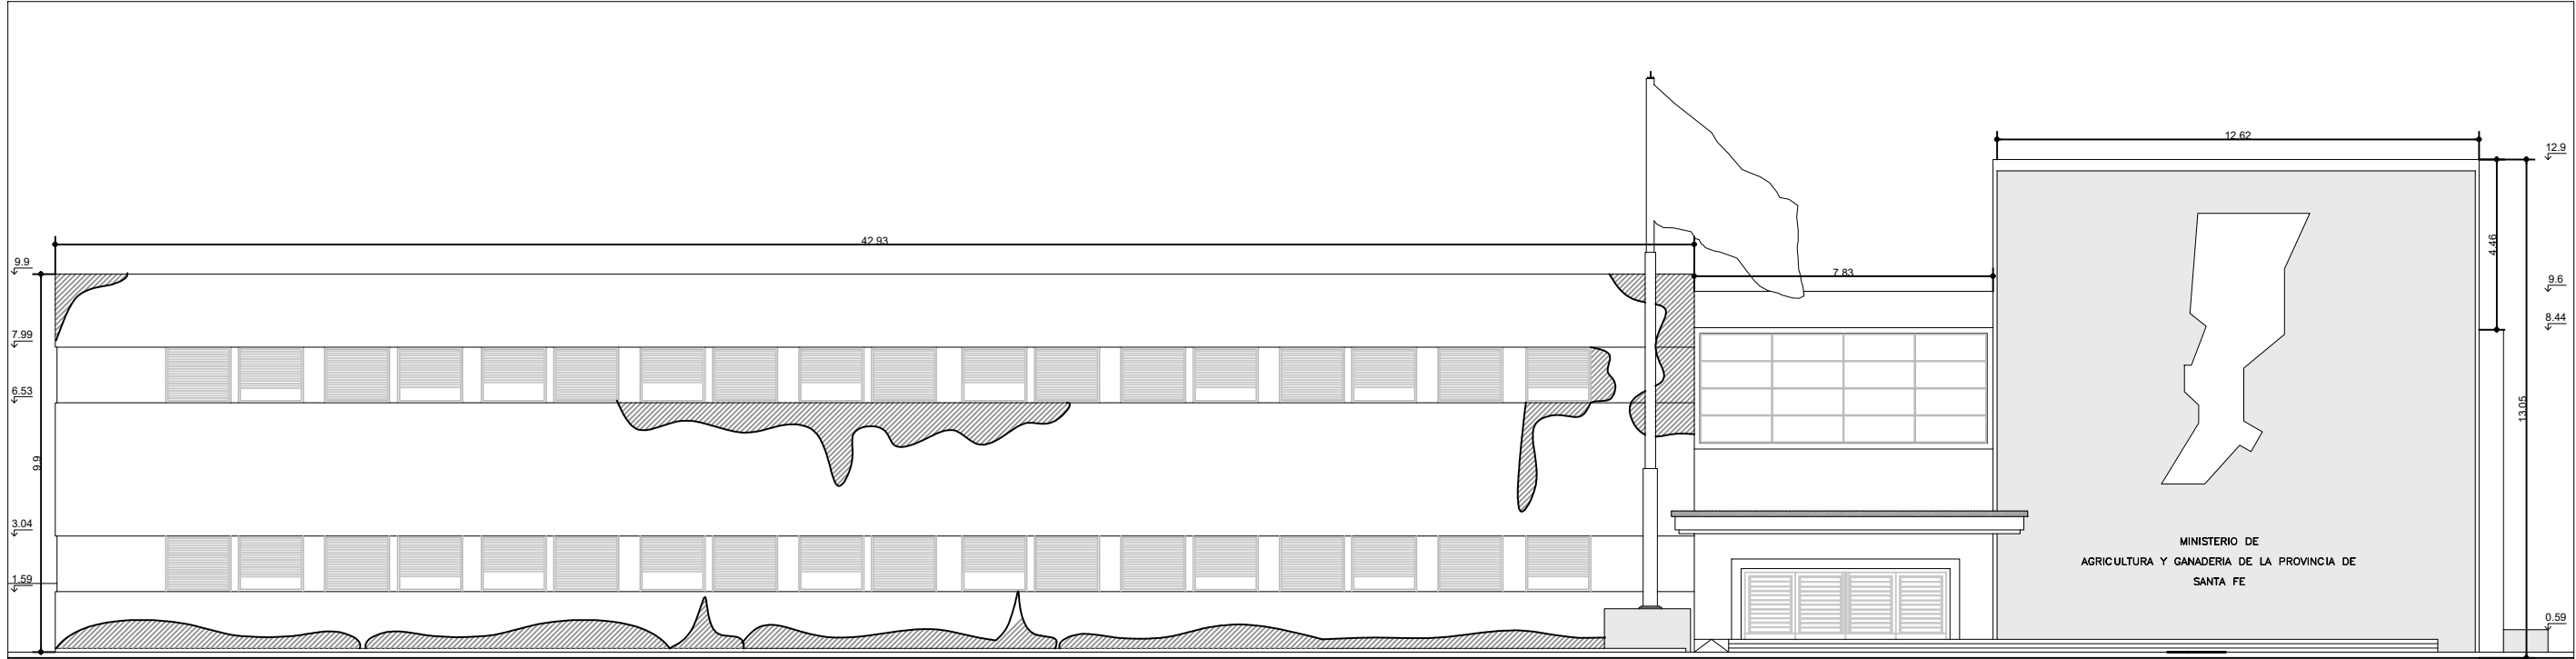

 ZONAS AFECTADAS GRAVEMENTE CON MOHO Y/O FISURAS DE GRAN TAMAÑO

FACHADA PRINCIPAL SUR

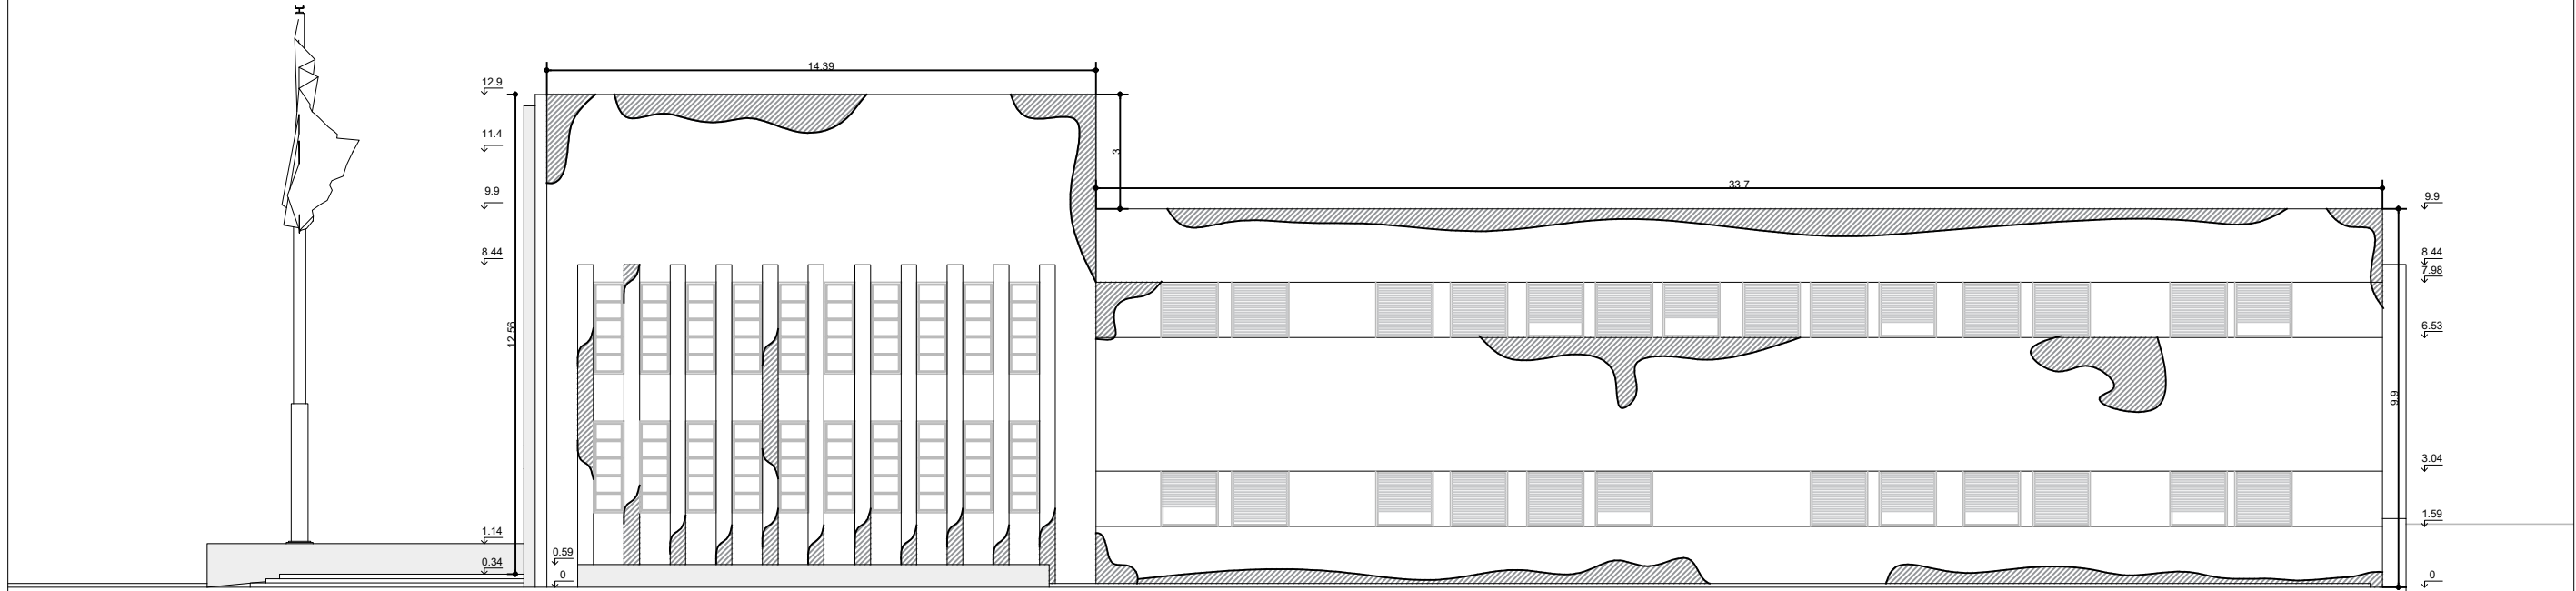


 ZONAS AFECTADAS GRAVEMENTE CON MOHO Y/O FISURAS DE GRAN TAMAÑO

FACHADA ESTE

PLANOS FACHADAS A INTERVENIR
Ministerio de Desarrollo Productivo

28-04-2025	GRÁFICA	OBRA: PINTURA EXTERIOR ENVOLVENTE Ministerio de Desarrollo Productivo – Santa Fe Capital	
FECHA	ESCALA		
PLANO	ARQ 02	SUBDIRECCIÓN GENERAL DE DESPACHO DEPARTAMENTO DE CONSERVACIÓN Y MANTENIMIENTO COORDINADOR: ARQ. NÉSTOR D. NOVILLO	PROYECTISTA: M.D.P.
Todas las medidas se verificarán en obra.			



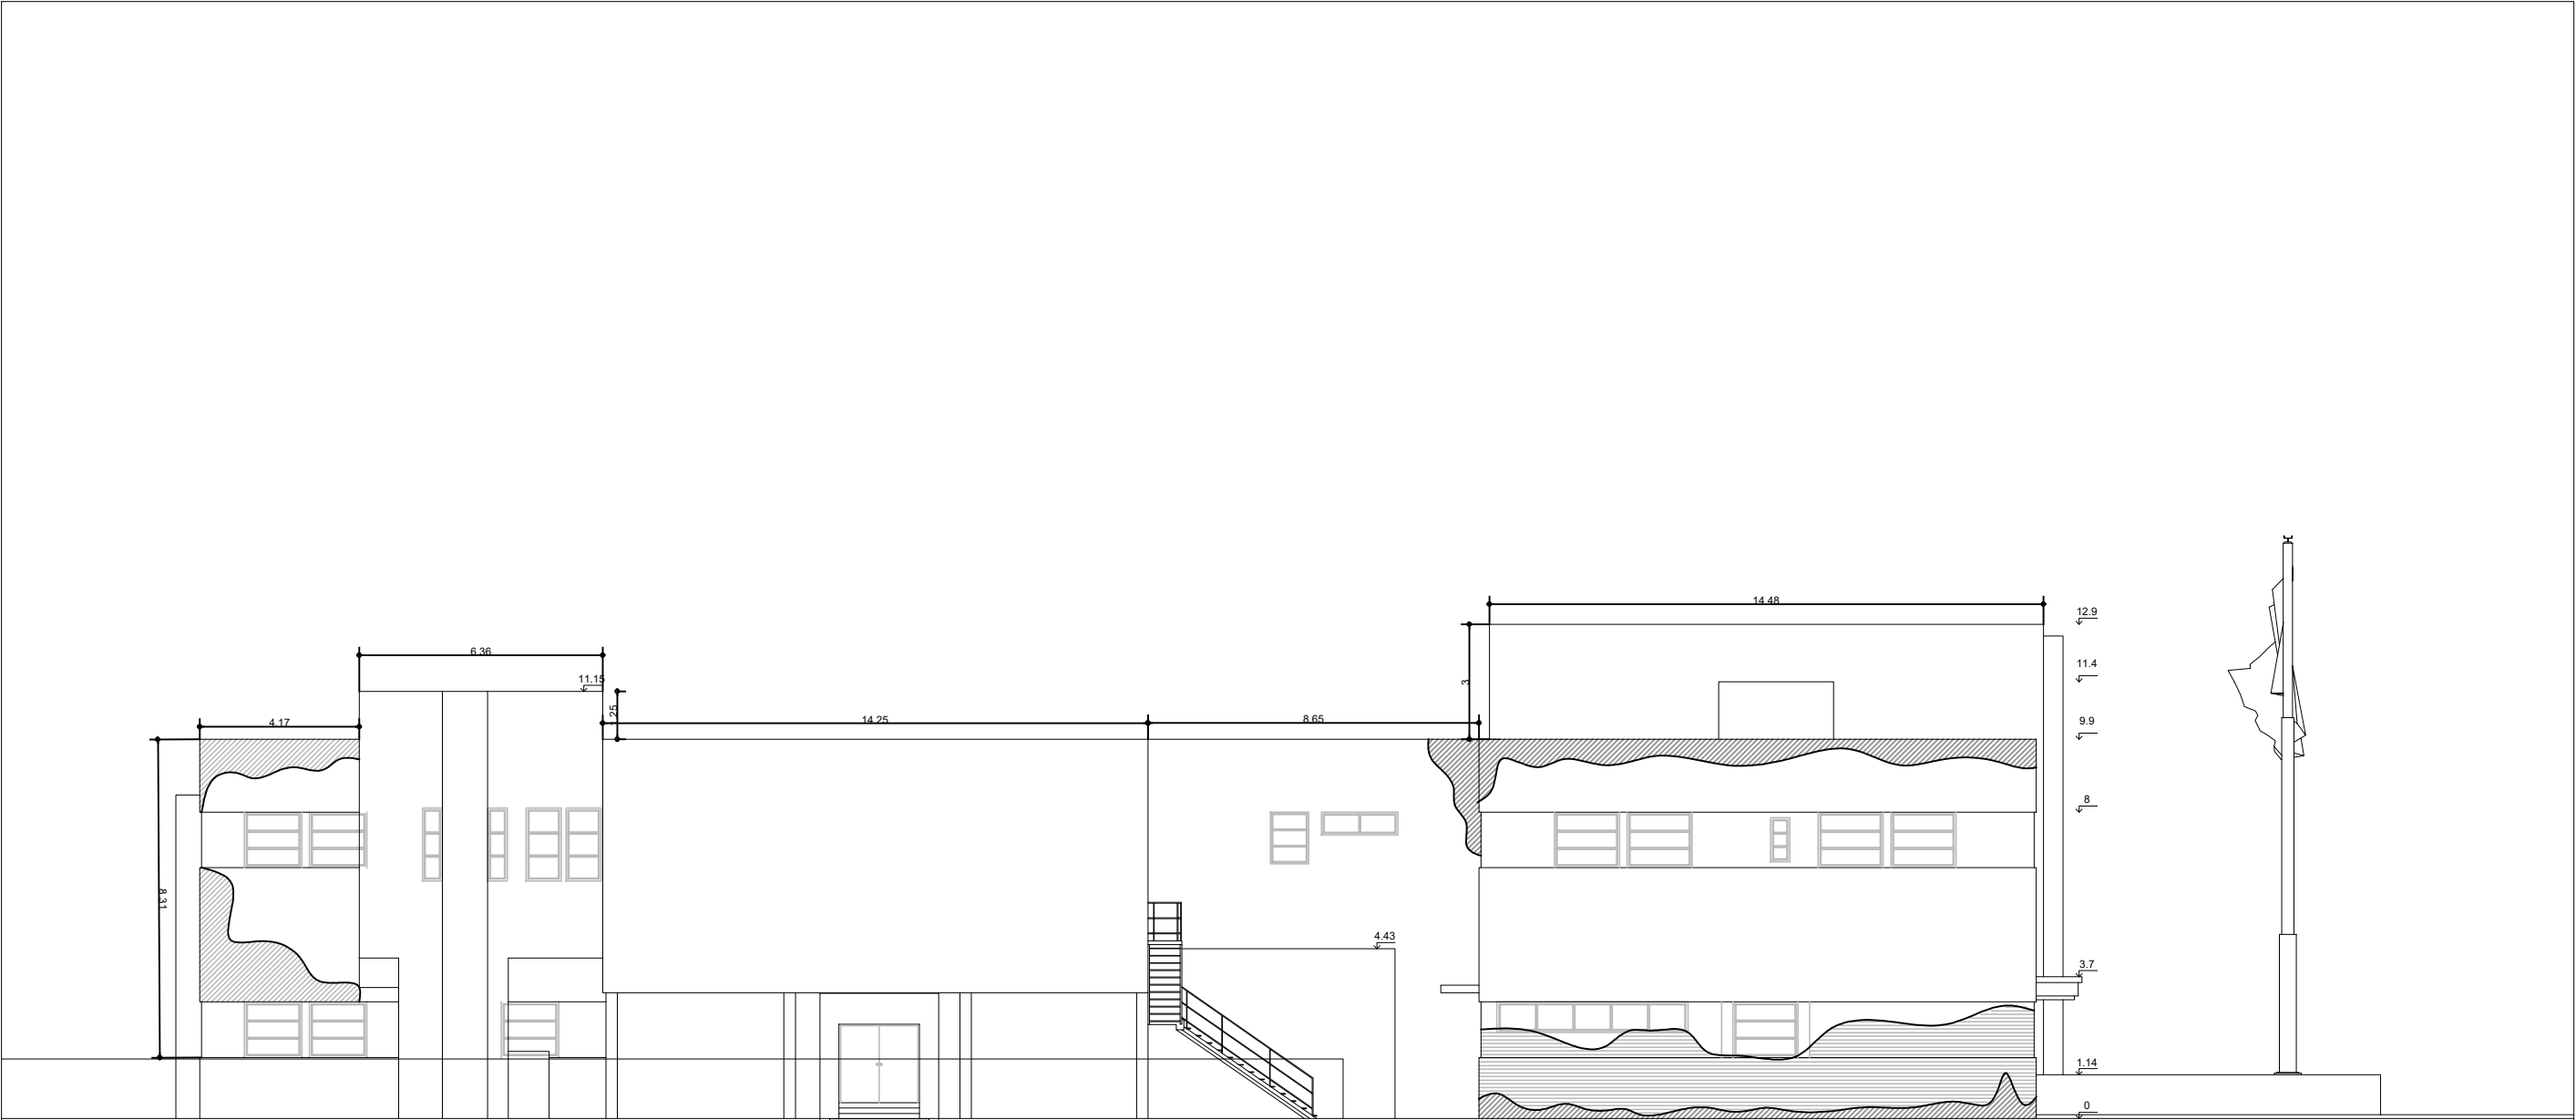

-  ZONAS AFECTADAS GRAVEMENTE CON MOHO Y/O FISURAS DE GRAN TAMAÑO
-  ZONAS AFECTADAS POR DAÑOS DE TIPO "GRAFITI"

FACHADA OESTE

PLANOS FACHADAS A INTERVENIR
Ministerio de Desarrollo Productivo

28-04-2025	GRÁFICA	OBRA: PINTURA EXTERIOR ENVOLVENTE Ministerio de Desarrollo Productivo – Santa Fe Capital	
FECHA	ESCALA		
PLANO	ARQ 03	SUBDIRECCIÓN GENERAL DE DESPACHO DEPARTAMENTO DE CONSERVACIÓN Y MANTENIMIENTO COORDINADOR: ARQ. NÉSTOR D. NOVILLO	PROYECTISTA: M.D.P.
Todas las medidas se verificarán en obra.			

