




PLANIMETRÍA VINCULACIÓN POZOS A POI

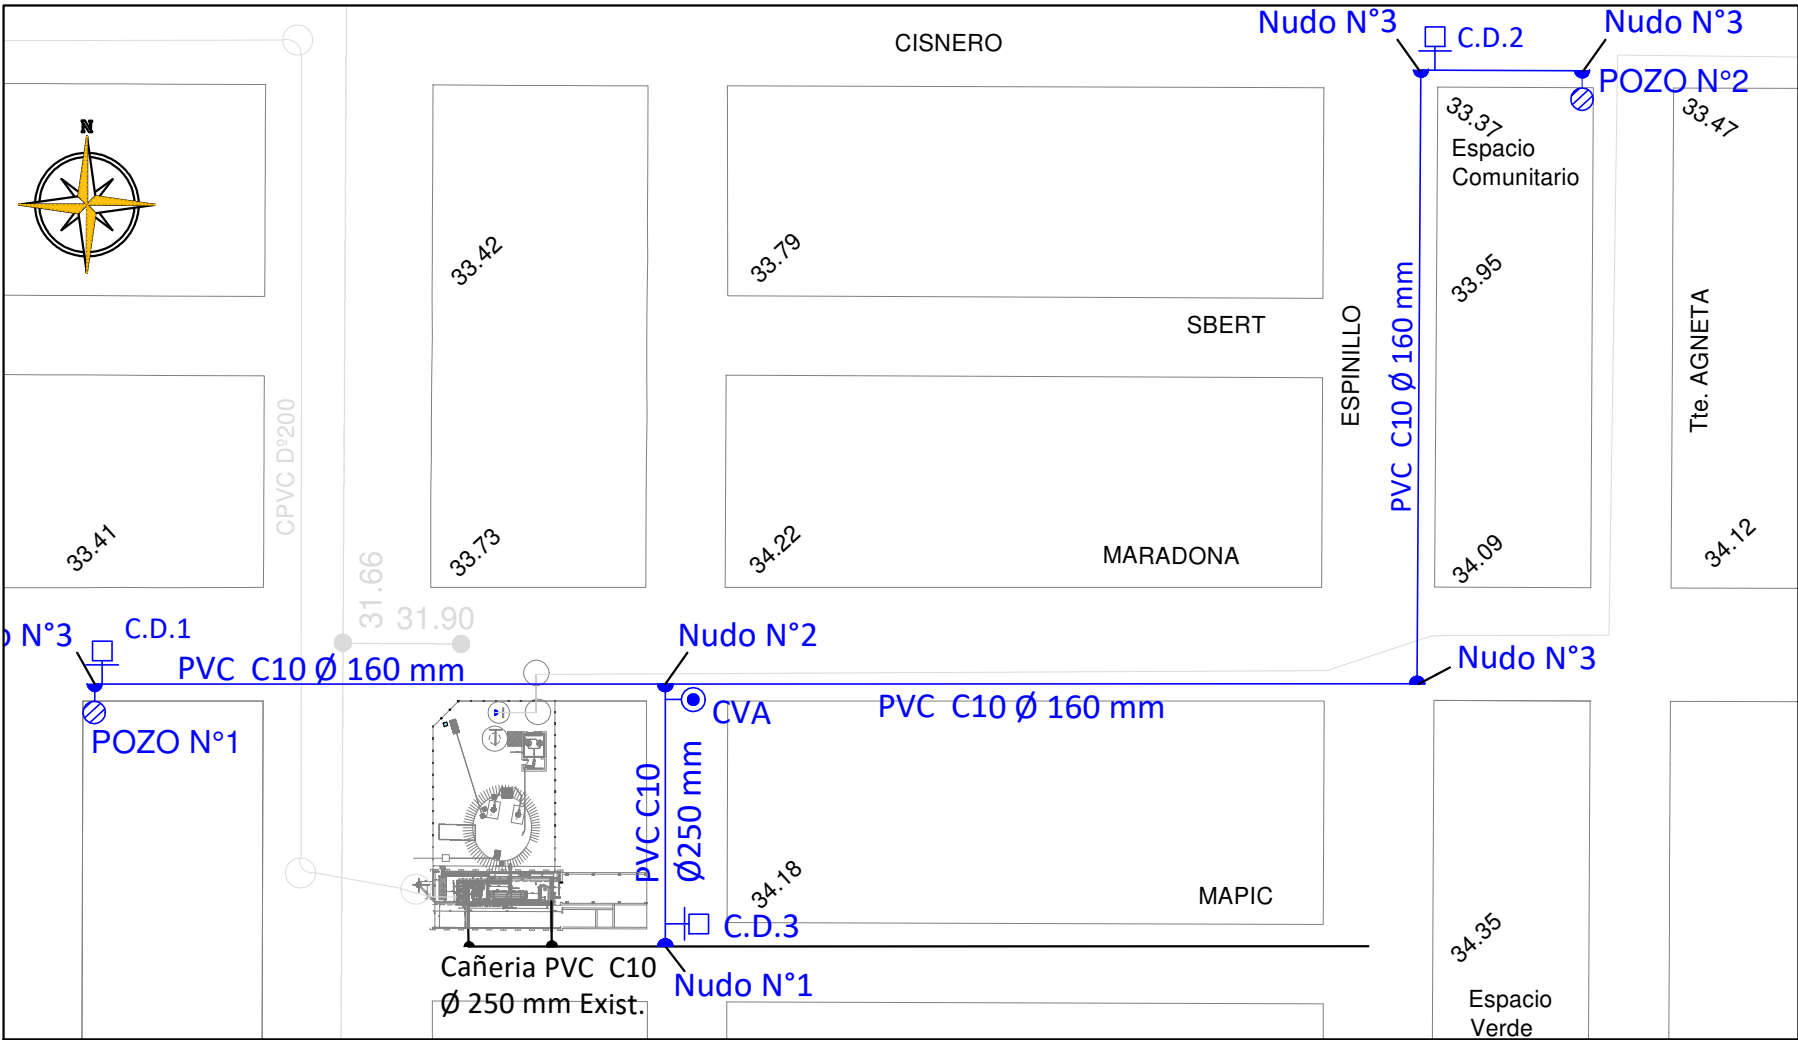

NUDO N°2
Cant.: 1

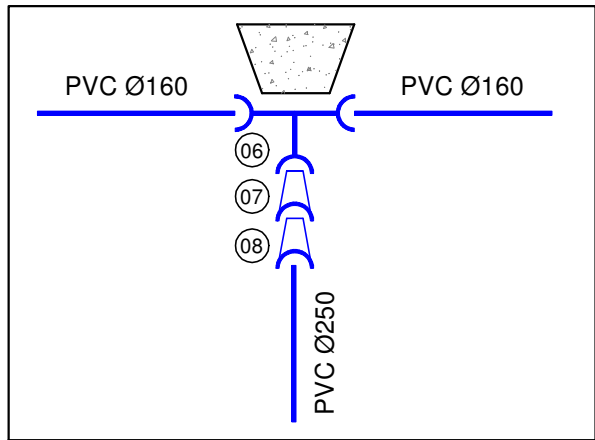

NUDO N°3
Cant.: 4

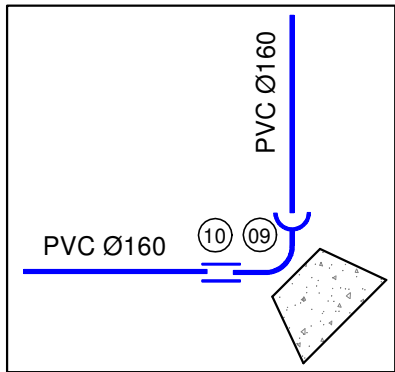


NOTAS:

- 1- La contratista deberá solicitar las instalaciones existentes y proyectadas (incluyendo agua y cloaca) y determinar por medio de sondeos la ubicación y profundidad exacta de los conductos existentes.
- 2- Todas las cotas están referidas al 0.00 del IGN.

Nº	DESCRIPCION
1	Ramal Te 3 enchufes PVC Dº 250mm x 250mm
2	Conexión Tipo Maxifit para PVC Dº 250mm
3	Adaptador de brida para PVC Dº 250mm
4	Válvula esclusa bridada Dº 250mm
5	Caja tipo brasero para válvula esclusa
6	Ramal Te 3 enchufes PVC Dº 160mm x 160mm
7	Reducción PVC Espiga-Enchufe Dº 200mm x Dº 160mm
8	Reducción PVC Espiga-Enchufe Dº 250mm x Dº 200mm
9	Curva PVC a 90º Espiga-Enchufe Dº160mm
10	Reducción PVC Dº 250mm x Dº 200mm Espiga-Enchufe

NUDO N°1
Cant.: 1

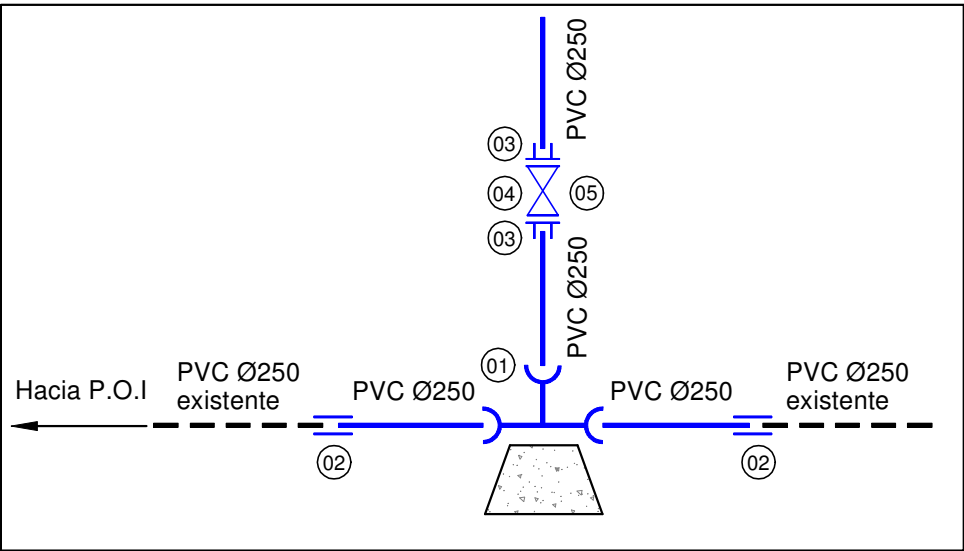

COORDINACIÓN DE
PLANIFICACIÓN Y
DESARROLLO

EST. Y PROYECTOS

SERVICIO:		AGUA—ROSARIO	
DESCRIPCION:		AMPLIACIÓN P.O.I. BARRIO TOBA	
PLANO :		DETALLE DE NUDOS CAÑERÍA DE VINCULACIÓN	
REEMPLAZADO POR:		REEMPLAZA A:	
Gerente		Coordinador	
M. MOTTURA		T. GOENAGA	
Fecha :		JUNIO 2018	
Escala :		INDICADAS	
Dibujo:	Proyecto:	Revisión :	Plano N°:
		0	P.I. 02