



PLANTA

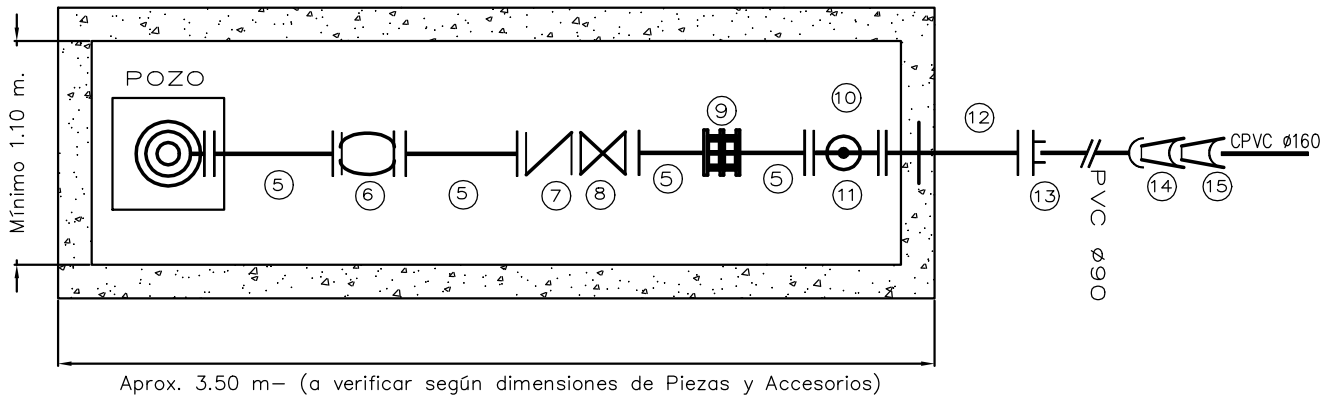

CORTE

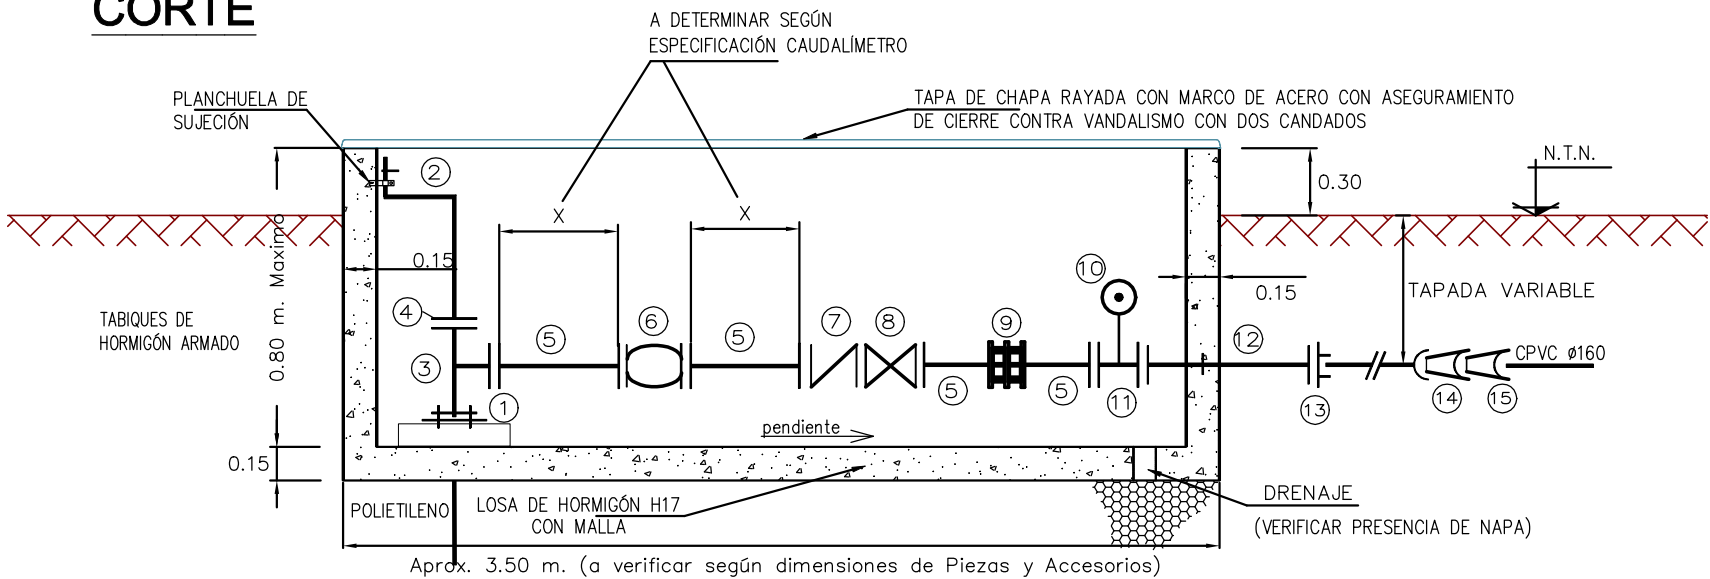

N°	DESCRIPCION
1	Placa base de hierro con brida D° 80 mm y enchufe de 2"
2	Canilla para muestreo
3	Ramal HD a 90° bridado 80 x 80mm
4	Brida ciega D° 80mm
5	Carretel de HD bridado 80 mm L= a determinar en Obra
6	Medidor D° 80mm bridado horizontal s/especificación Item N° 1
7	Válvula de retencion D° 80mm
8	Válvula esclusa D° 80mm
9	Unión de desmontaje HD de D° 80mm
10	Válvula de Aire triple efecto D° 50mm
11	Ramal HD a 90° bridado 80 x 50mm
12	Pasamuro bridado D° 80mm
13	Adaptador de brida para PVC D° 90mm
14	Reducción PVC espiga – enchufe D° 110x90mm
15	Reducción PVC espiga – enchufe D° 160x110mm



COORDINACIÓN DE
PLANIFICACIÓN Y
DESARROLLO

EST. Y PROYECTOS

SERVICIO:				AGUA-ROSARIO			
DESCRIPCION:				AMPLIACIÓN POI BARRIO TOBA			
PLANO :				PLANO CÁMARA DE POZO			
REEMPLAZADO POR:				REEMPLAZA A:			
Gerente		Coordinador		Fecha :		Escala :	
M. MOTTURA		T. GOENAGA					
Dibujo:		Proyecto:		Revisión :		Plano N°:	
						P.I. 04	