




CORTE A-A
Escala 1:30

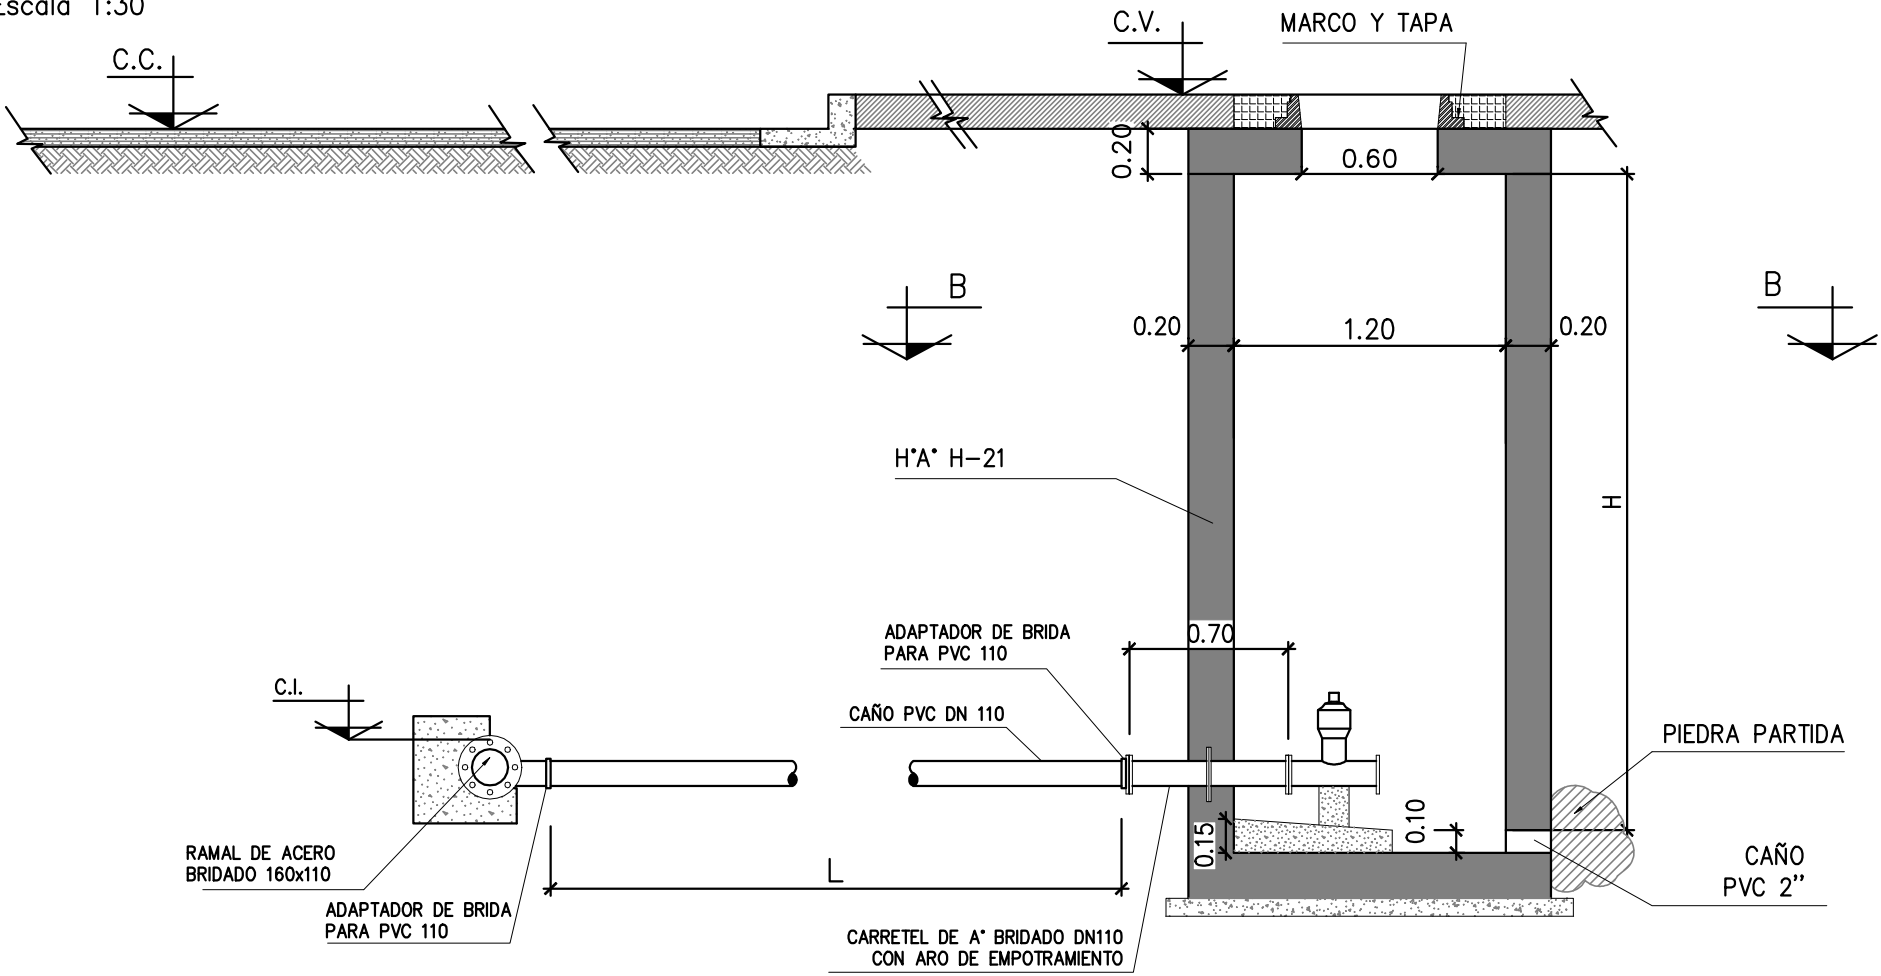

CORTE C-C
Escala 1:30

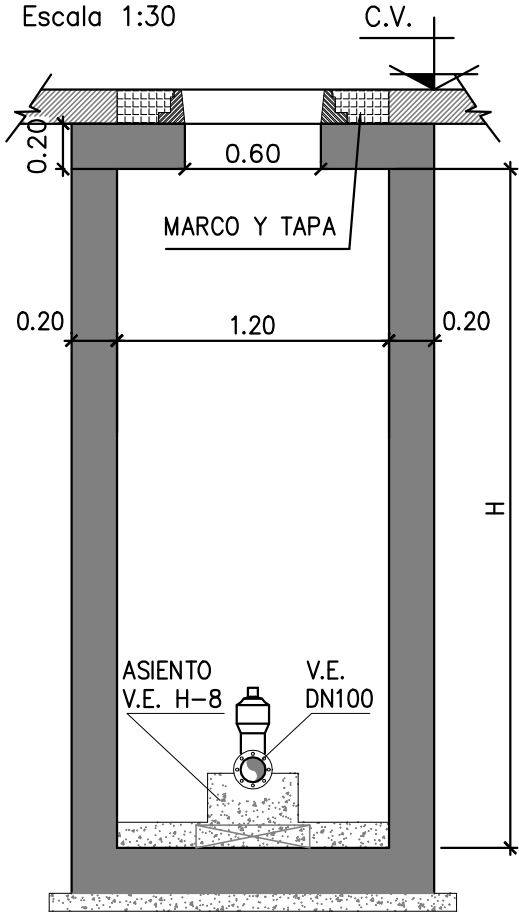

CORTE B-B
Escala 1:30

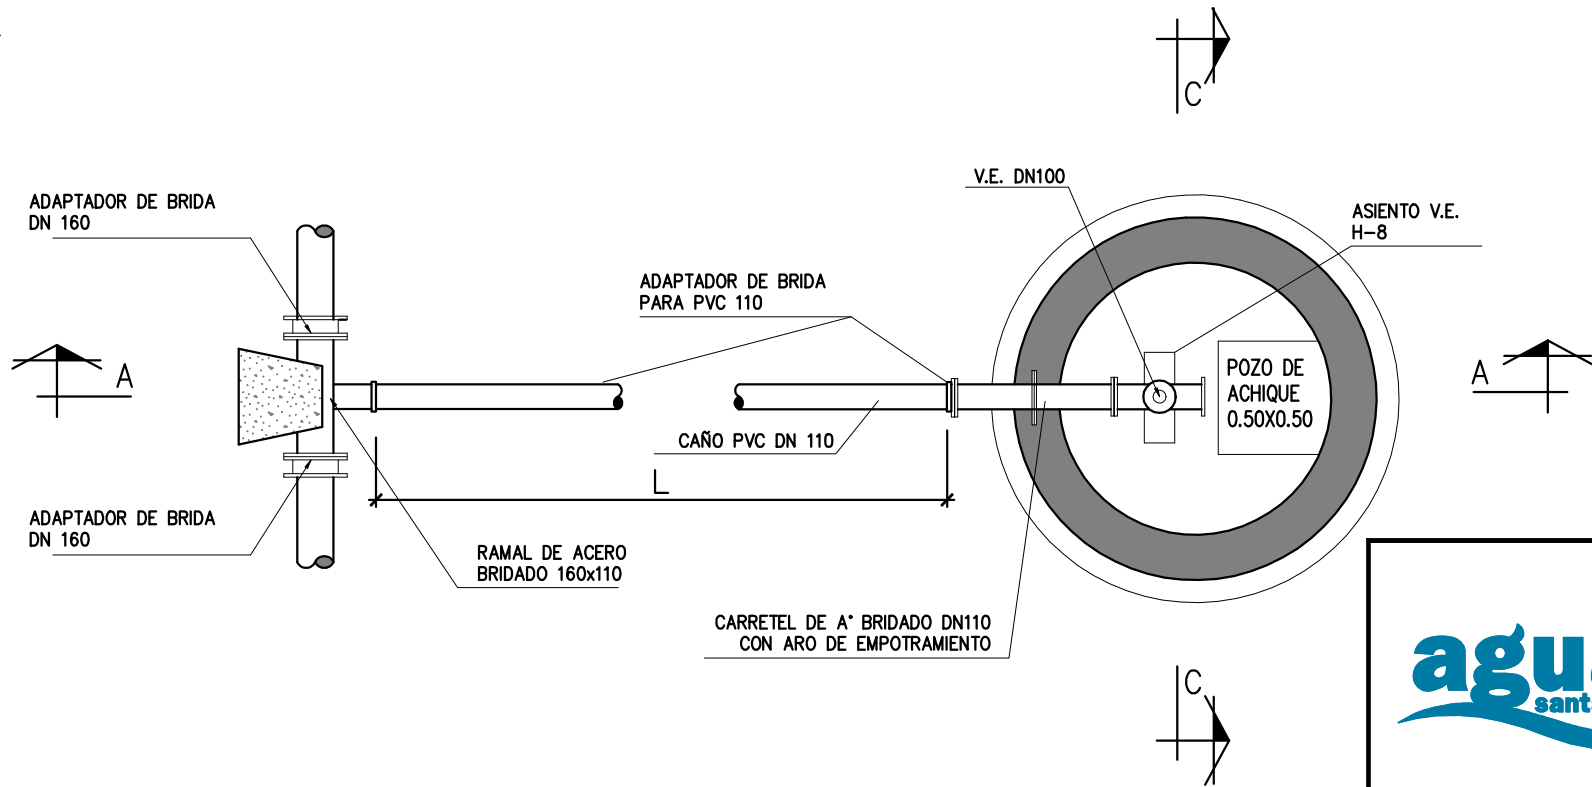

REFERENCIAS

C.D.: CÁMARA PARA VÁLVULA DE DESAGÜE
C.C.: COTA DE CALZADA
C.V.: COTA DE VEREDA
C.F.: COTA DE FONDO DE CÁMARA
C.I.: COTA DE INTRADÓS



COORDINACIÓN DE
PLANIFICACIÓN Y
DESARROLLO
EST. Y PROYECTOS

SERVICIO: AGUA-ROSARIO			
DESCRIPCION: AMPLIACIÓN POI BARRIO TOBA			
PLANO : CÁMARA PARA VÁLVULA DE DESAGÜE PARA CAÑERÍA DIÁMETRO 160mm			
REEMPLAZADO POR:		REEMPLAZA A:	
Gerente	Coordinador	Fecha :	
M. MOTTURA	T. GOENAGA	Escala :	
Dibujo:	Proyecto:	Revisión :	Plano N°:
			P.I. 06