


CALLE AMENABAR

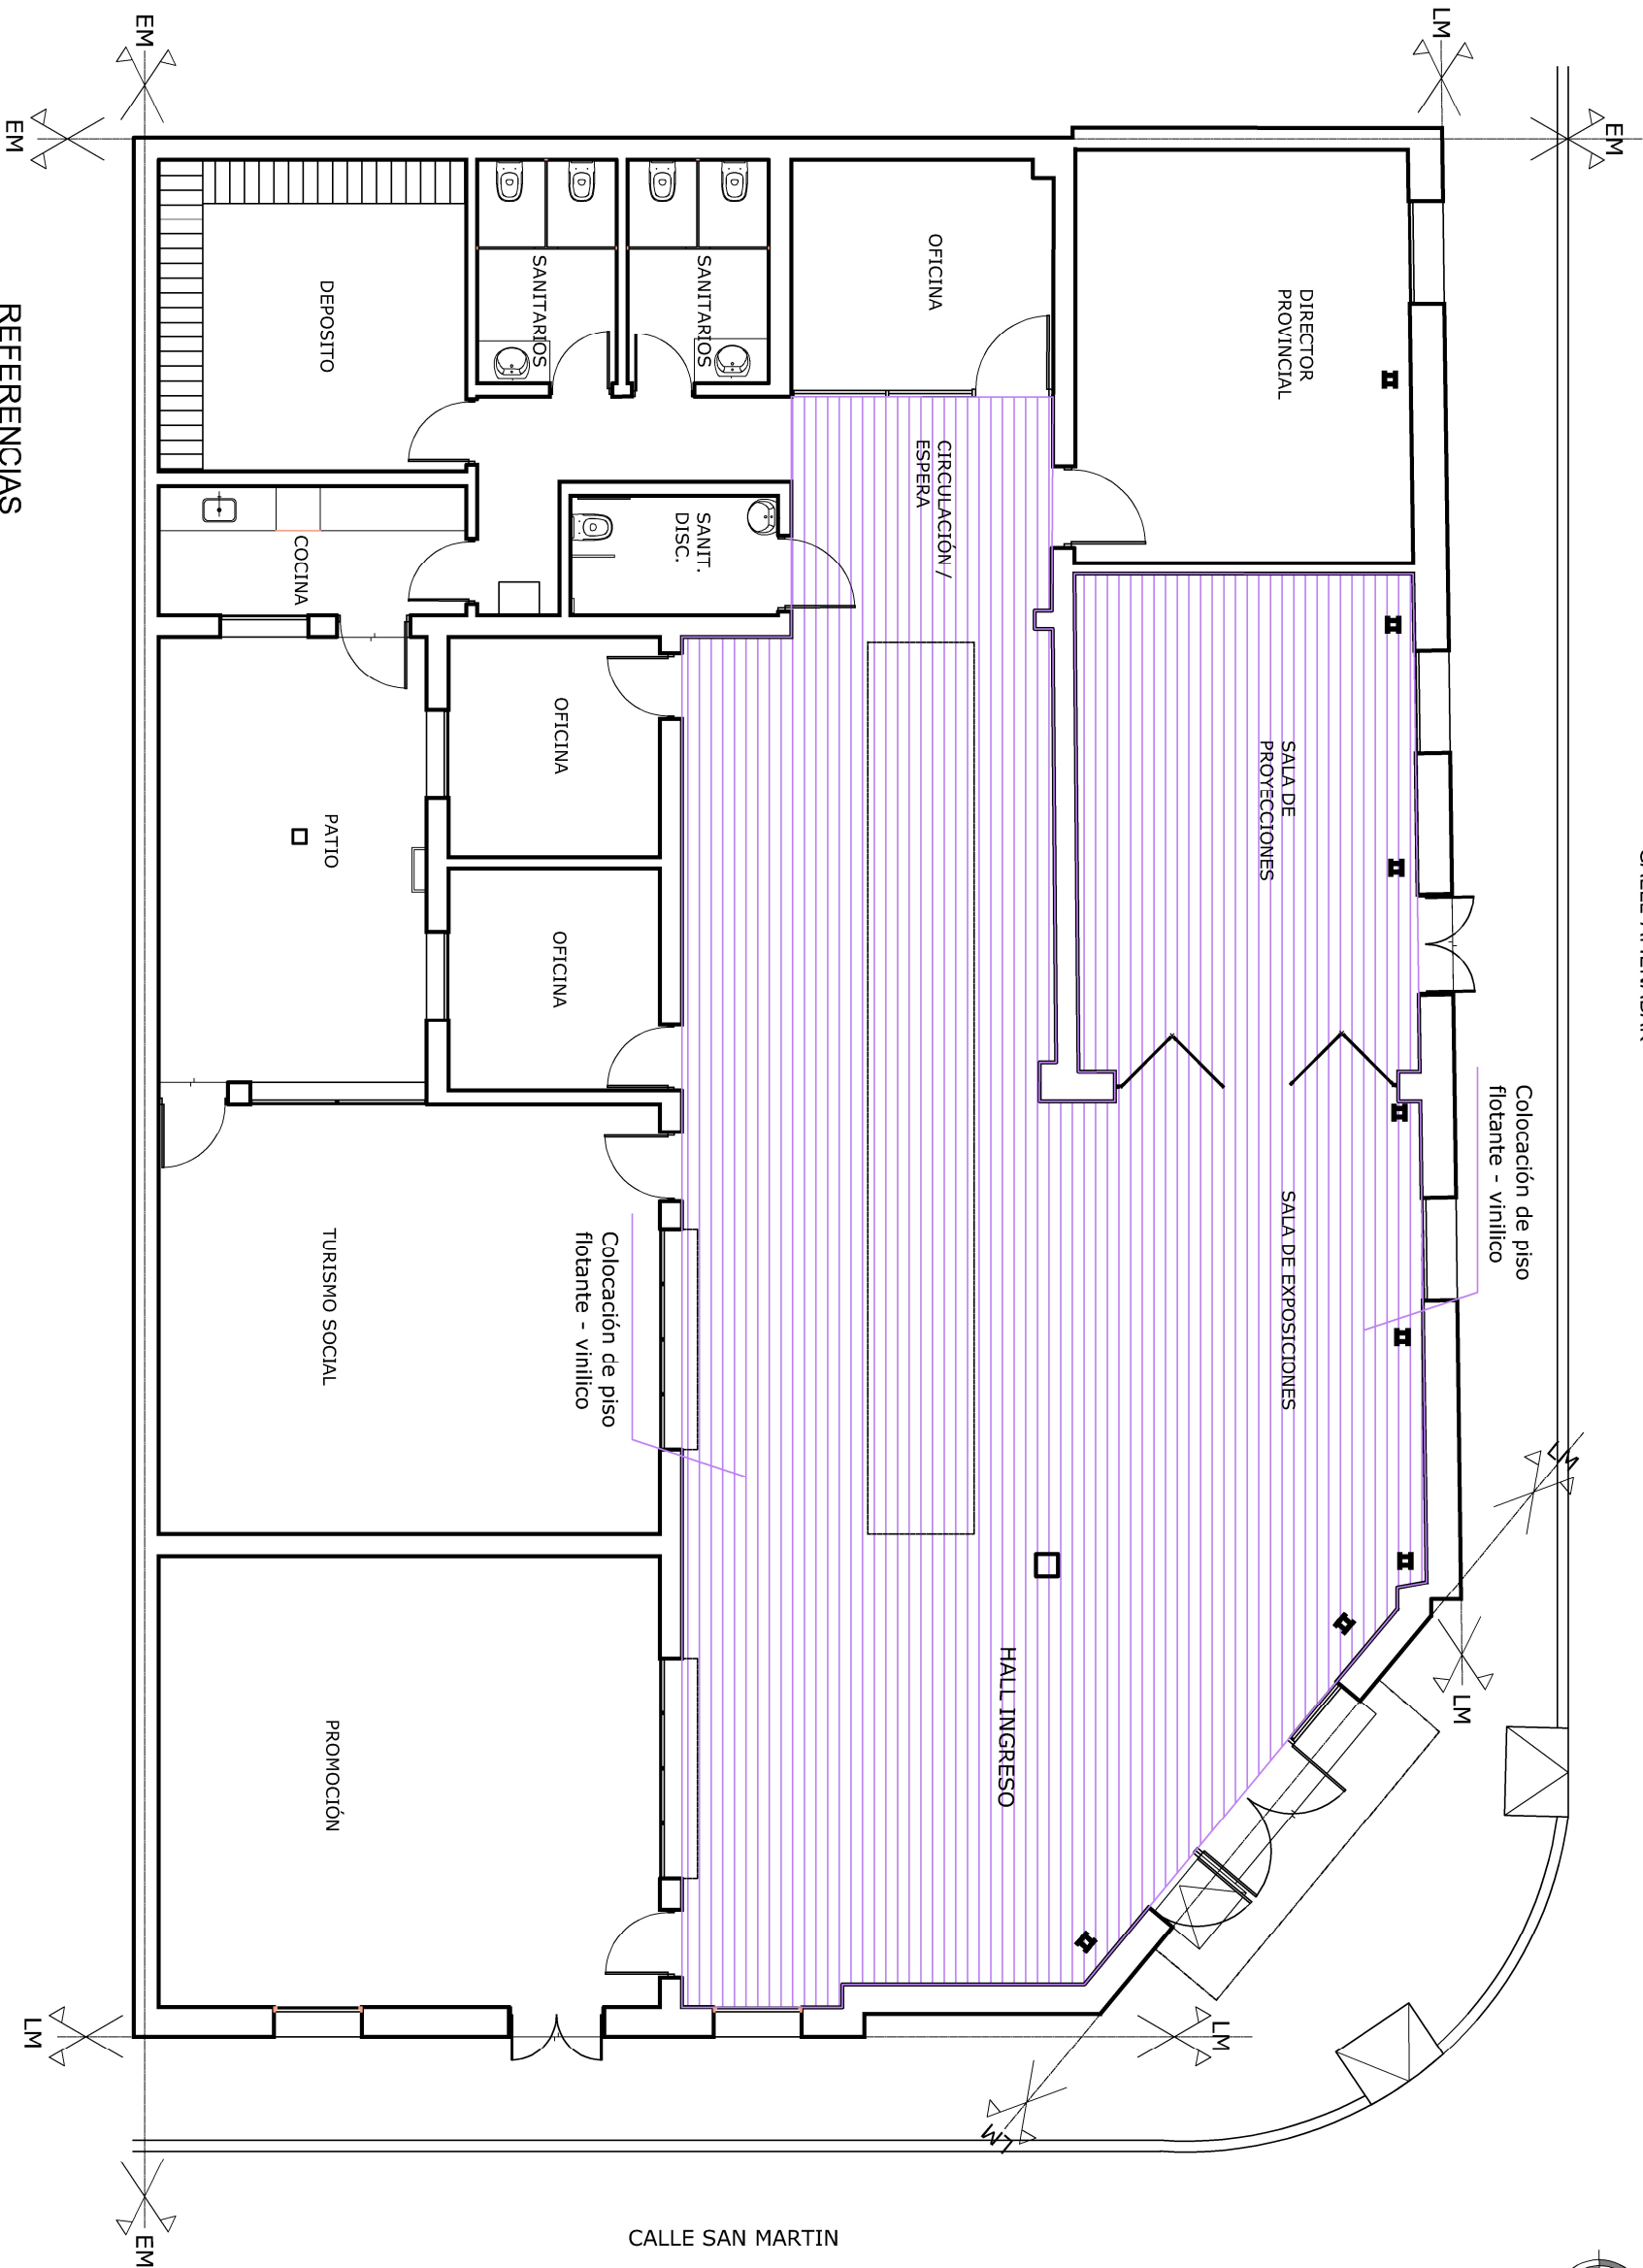

REFERENCIAS



Área a intervenir

186 m2

27/11/24		
FECHA		
OBRA:		
Acondicionamiento de pisos de la Secretaría de Turismo		
PLANO	SUBDIRECCIÓN GRAL. DE DESPACHO DEPARTAMENTO DE CONSERVACIÓN Y MANTENIMIENTO COORDINADOR DE PROYECTO: ARQ. NÉSTOR D. NOVILO	PROYECTISTA: M.D.P.
ARQ-01		
Todas las medidas se verificarán en obra		