




CORTE A-A
ESCALA 1:25

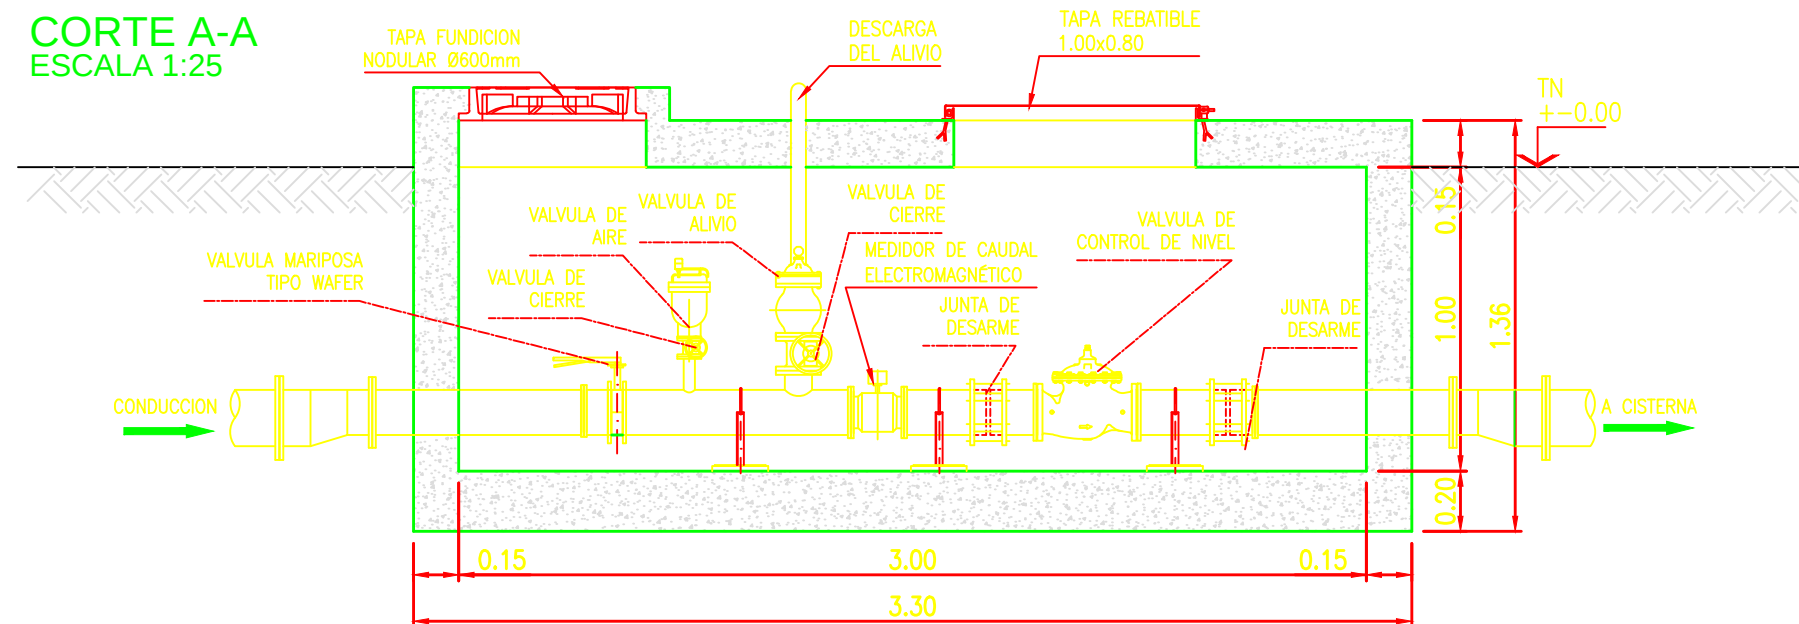

CORTE B-B
ESCALA 1:25

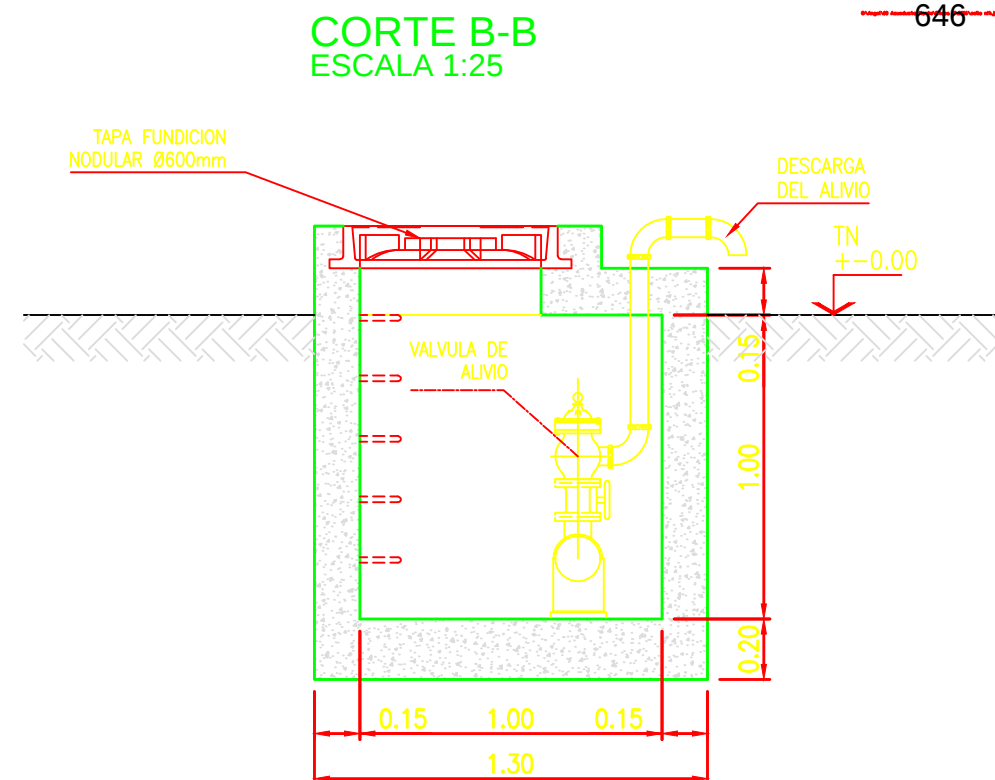

PLANTA
ESCALA 1:25

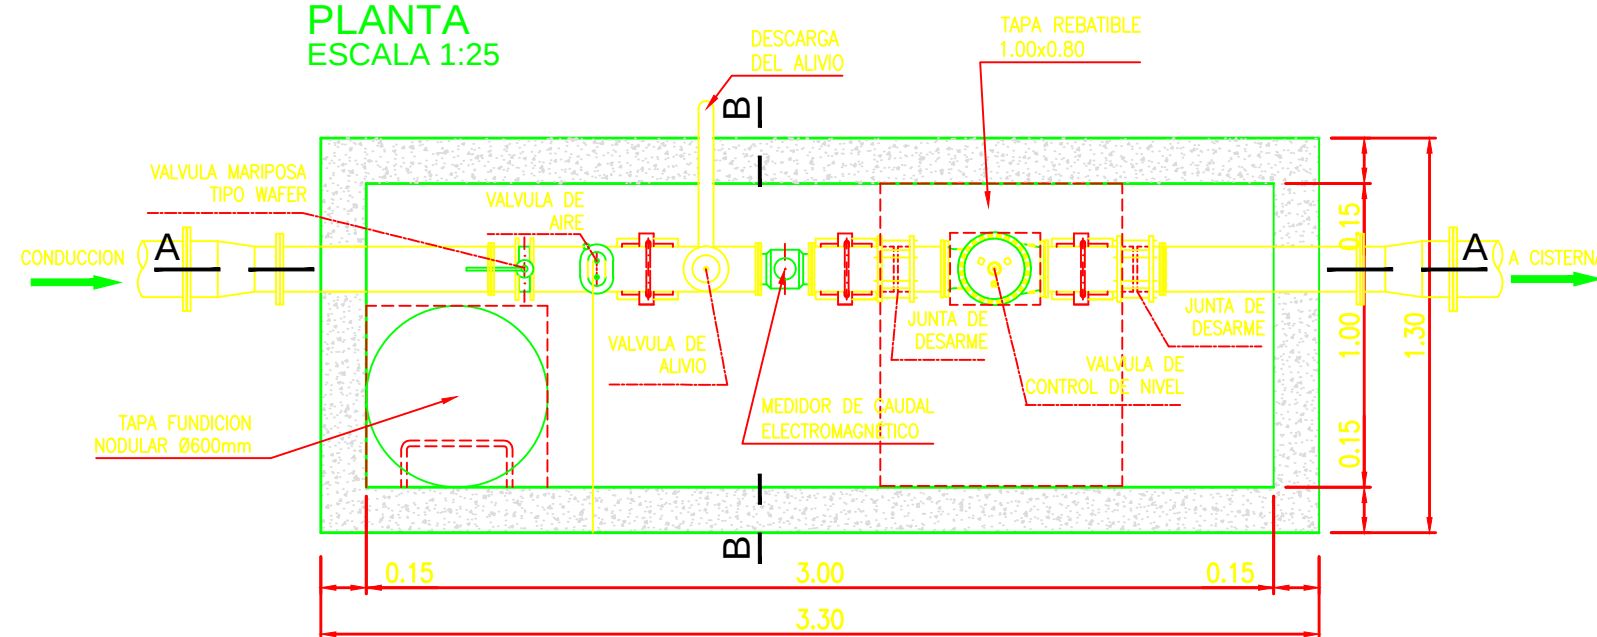

NOTAS:

- HORMIGON: H-35
- ACERO ADN 420
- RECUBRIMIENTOS: INTERIORES = 3 cm
EN CONTACTO CON TERRENO = 4 cm
- EL RELLENO ALREDEDOR DE LA CAMARA SE COMPACTARA AL 95% DEL PROCTOR
- REVOQUE INTERIOR: MORTERO 1:2 (1" CAPA)
MORTERO 1:1 (2" CAPA)
- SI SE EMPLEAN MOLDES METALICOS NO SE REQUERIRA LA EJECUCION DE REVOQUES INTERIORES.
- LAS MEDIDAS SE EXPRESAN EN METROS
- LOS ESPESORES DE HORMIGÓN Y ARMADURAS SON INDICATIVAS, DEBIENDO SER VERIFICADOS POR EL CONTRATISTA.

EQUIPAMIENTO DE LAS CAMARAS DE LLEGADA A LAS LOCALIDADES

Destino	Diámetro	Válvula	Válvula Cierre	Válvula	Válvula Cierre	Caudalímetro	Junta	Válvula	Junta
	Ramal (mm)	Aire (mm)	de V. Aire (mm)	Alivio (mm)	de V. Alivio. (mm)		Desarme (mm)	Control Nivel (mm)	Desarme (mm)
Angélica	125	50	50	50	50	40	125	50	125
Susana	90	50	50	50	50	40	90	65	90

Destino	Diámetro	Diámetro	Válvula	Válvula Cierre	Válvula	Válvula Cierre	Caudalímetro	Junta	Válvula	Junta
	Troncal (mm)	Bifurcado (mm)	Aire (mm)	de V. Aire (mm)	Alivio (mm)	de V. Alivio. (mm)		Desarme (mm)	Control Nivel (mm)	Desarme (mm)
Rafaela	710	710	250	250	250	250	300	710	400	710



PROVINCIA DE SANTA FE
MINISTERIO DE INFRAESTRUCTURA Y
TRANSPORTE

SECRETARIA DE AGUAS Y SANEAMIENTO

MINISTRO: ING. JOSÉ LEÓN GARIBAY

SECRETARIO DE AGUAS Y SANEAMIENTO:
CRISTIAN LATINO

DIR. PROVINCIAL DE SISTEMAS DE PROVISIÓN
DE AGUA: ING. DANIEL AVELLANEDA

PROYECTO: EQUIPO SANTA FE

DIBUJO: EQUIPO SANTA FE

ACUEDUCTO

DESVÖ ARIJd'N (NORTE 1)

PROVINCIA DE SANTA FE

(ETAPA 2 - TRAMO 5)

CÔMARA DE LLEGADA DE CAÑERIA
A CISTERNAS DE LOCALIDADES

FECHA

JUNIO 2016

ESCALA

1:25

PLANO Nº

DA2-TIP-CAM-4