


RECONSTRUCCION CORDON Y LOSA EN CUNETETA

CURVA COMPLETA


MEDIA CURVA

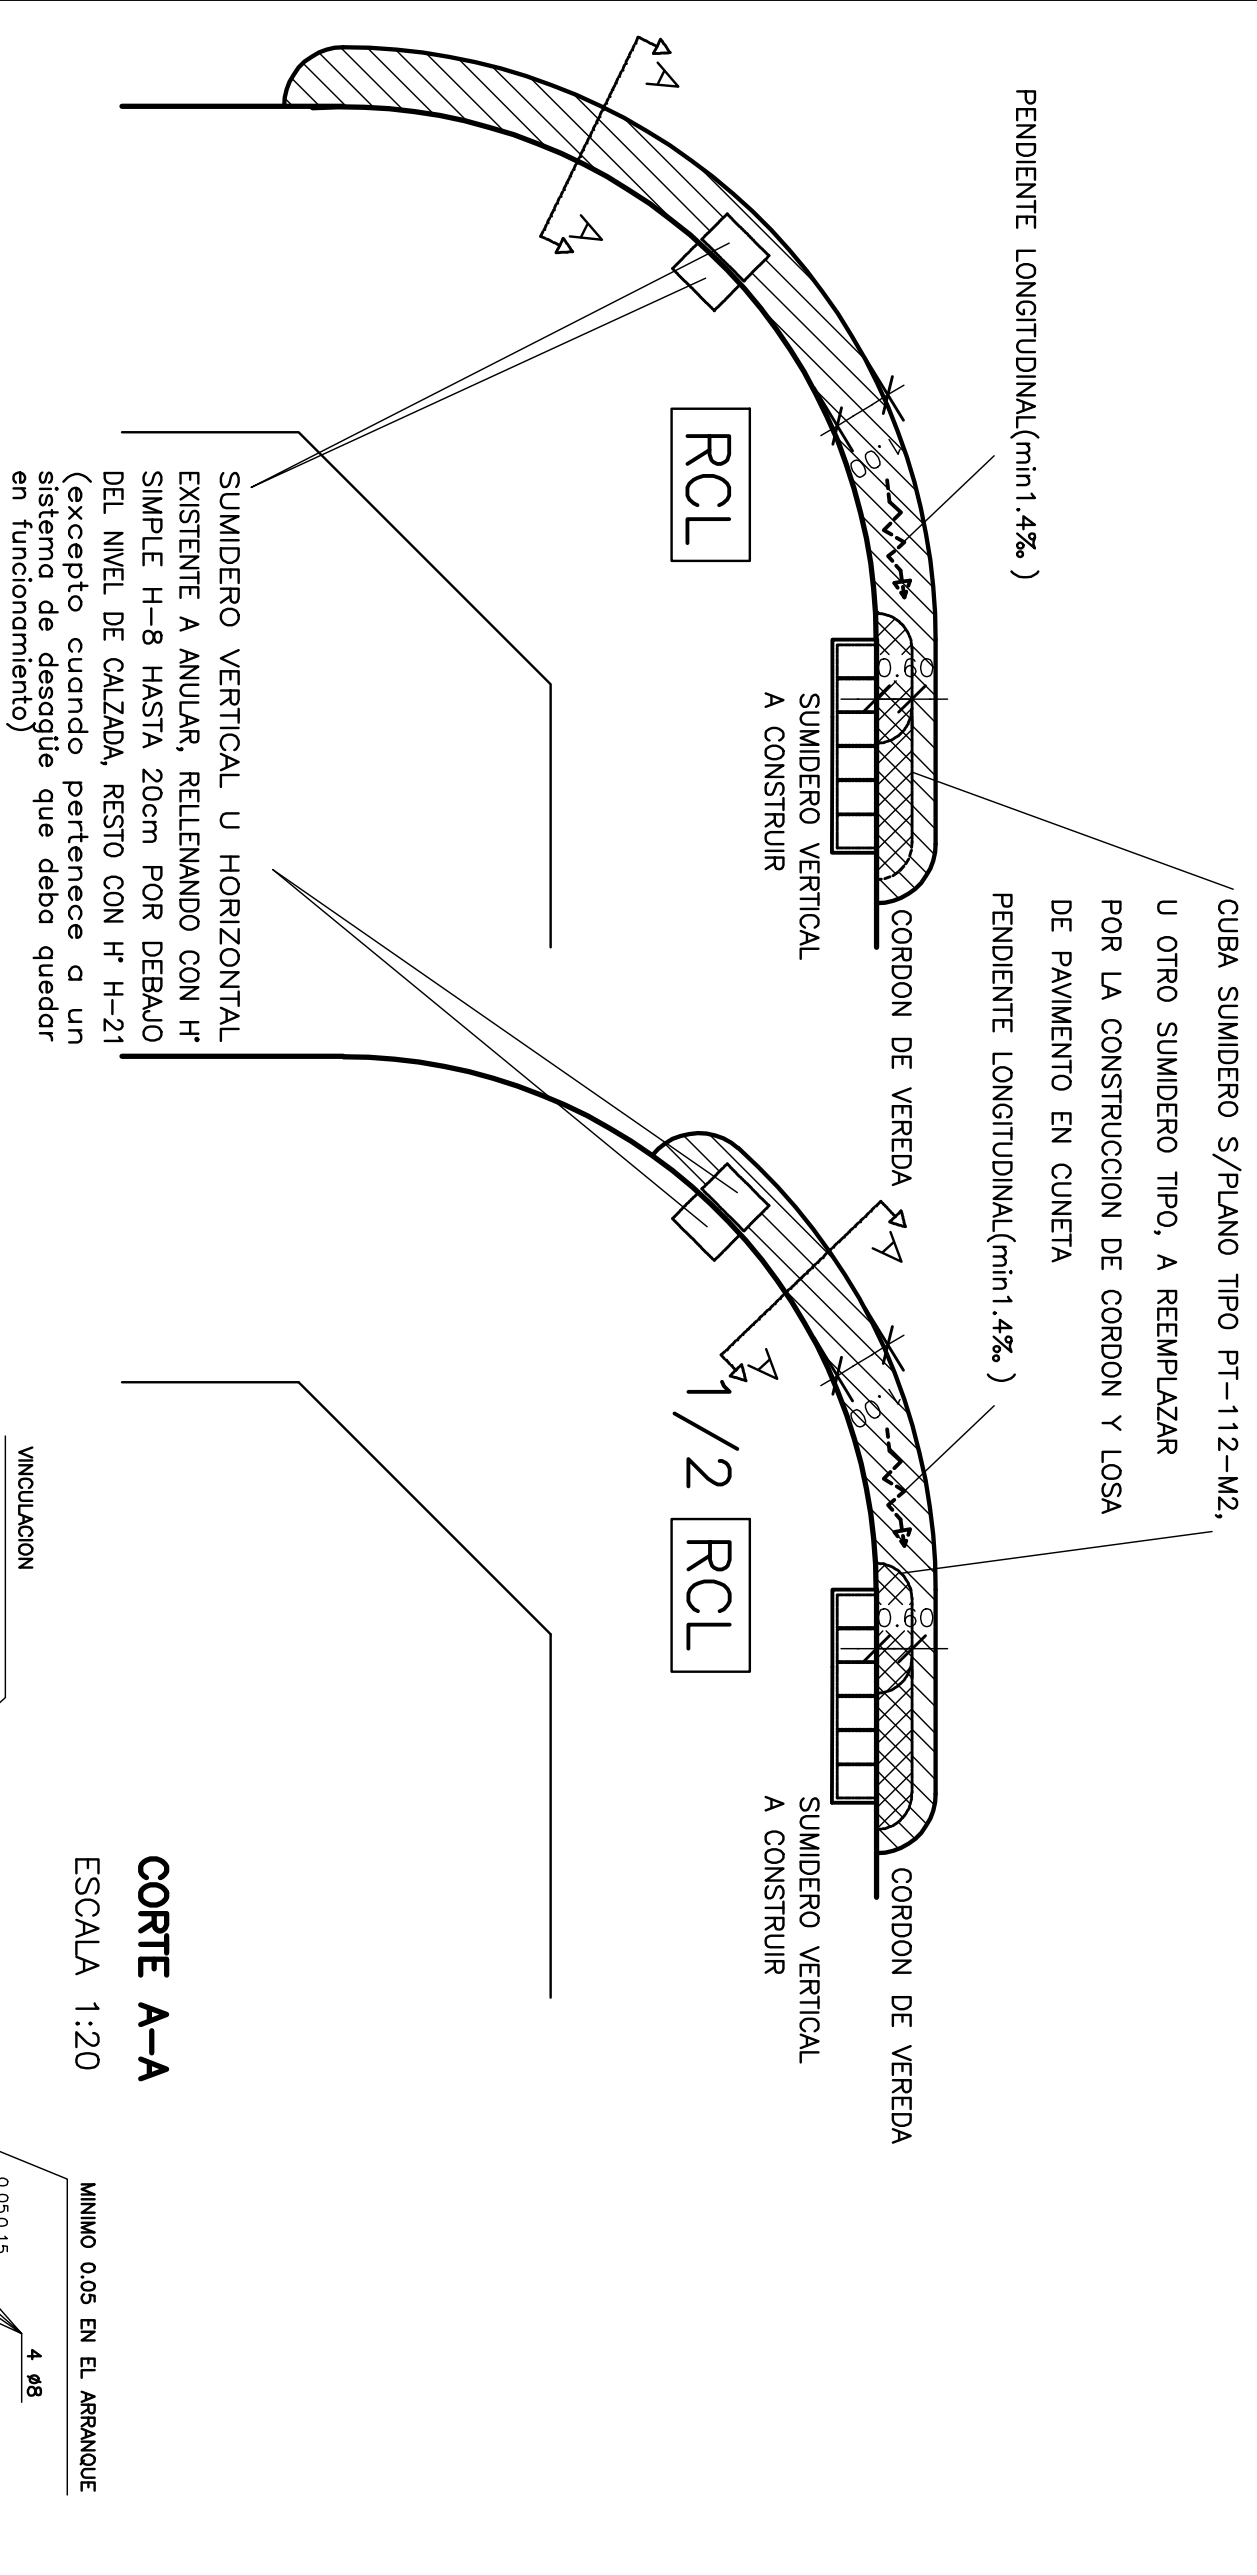

TRABAJOS A REALIZAR

- DEMOLICION CORDON Y PAVIMENTO (fronía de 1m de ancho)
- RECONSTRUCCION BASE EN CASO DE SER NECESARIO.
- ANULACION DE SUMIDEROS EXISTENTES. (si corresponde).
- EJECUCION NUEVO CORDON Y LOSA EN CUNETETA CONFORMANDO UNA CUBETA LONGITUDINAL. SEGUN CORTE A-A.
- EJECUCION DE JUNTAS TRANSVERSALES EN CORRESPONDENCIA CON LAS EXISTENTES.

REFERENCIAS :

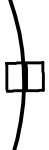-  RECONSTRUCCION DEL CORDON Y LOSA EN EL SECTOR DE CUNETETA DE PAVIMENTO EN LA TOTALIDAD DE LA CURVA.
-  RECONSTRUCCION DEL CORDON Y LOSA EN EL SECTOR DE CUNETETA EN LA MITAD DE LA LONGITUD DE LA CURVA.
-  RECONSTRUCCION DEL CORDON Y LOSA EN EL SECTOR DE CUNETETA
-  CUBA SUMIDERO S/PLANO TIPO PT-112-M2, U OTRO SUMIDERO TIPO A REEMPLAZAR POR LA CONSTRUCCION DE CORDON LOSA DE PAVIMENTO.
-  SUMIDERO A EJECUTAR TIPO PT-112-M2 O SIMILAR.
-  SUMIDERO VERTICAL Y/U HORINZONTAL EXISTENTE A ANULAR (excepto en caso que pertenezca a un sistema de desague en funcionamiento).
-  PENDIENTE LONGITUDINAL (min 1.4%)

MUNICIPALIDAD DE ROSARIO		SECRETARIA DE OBRAS PUBLICAS	
DGHYS		DEPARTAMENTO PLAN INTEGRAL DE INFRAESTRUCTURA SANITARIA	
PLANO TIPO		RECONSTRUCCION CORDON Y LOSA EN CUNETETA	
OPERADOR: DIBUJANTE: T.C.O.BETINA A BORIO PROYECTISTA: INGS. OSCAR ZUCCA - ALBERTO DANIELE		FECHA: NOVIEMBRE 1997	PT
JEFE DEPI S INGENIERO CARLOS TOGNETTI		SUB DIRECTOR DGHYS. INGENIERO HUGO ORSOLINI	
		DIRECTOR DGHYS. INGENIERO ALBERTO DANIELE	140