PLANIMETRÍA Km 0+000 a Km 0+900

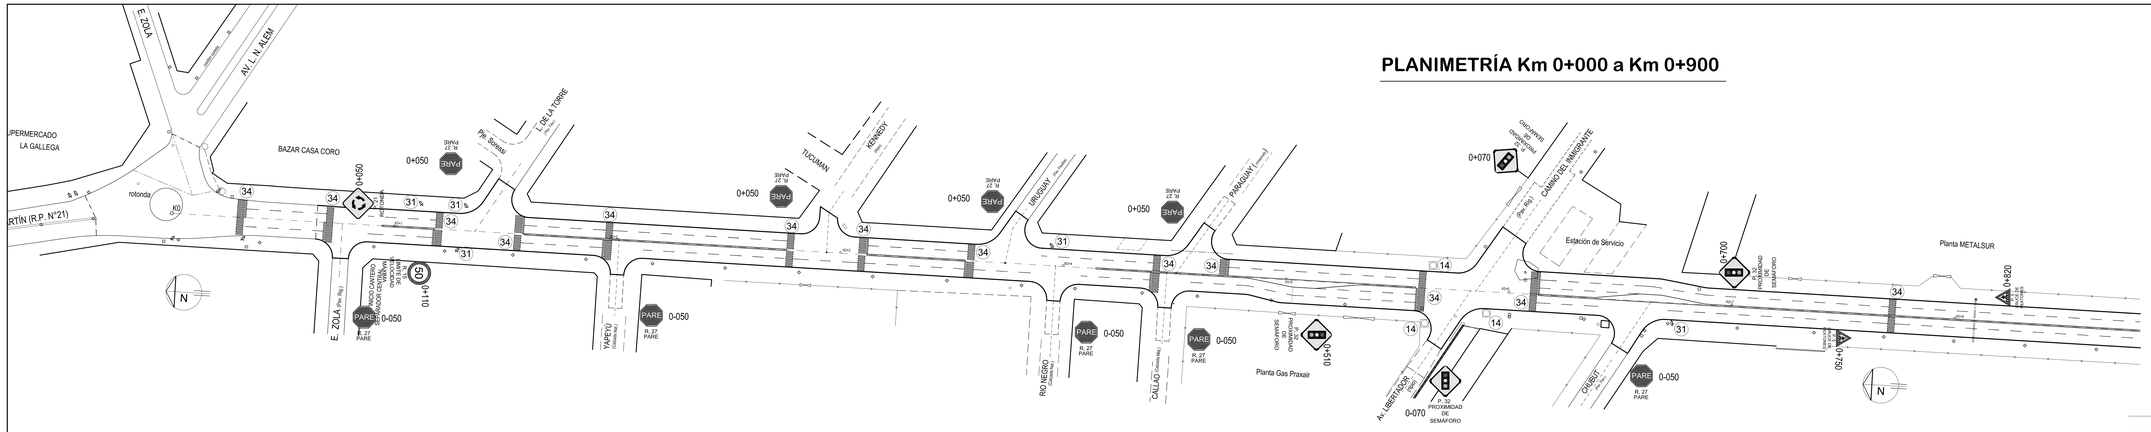

PLANIMETRÍA Km 0+900 a Km 1+700

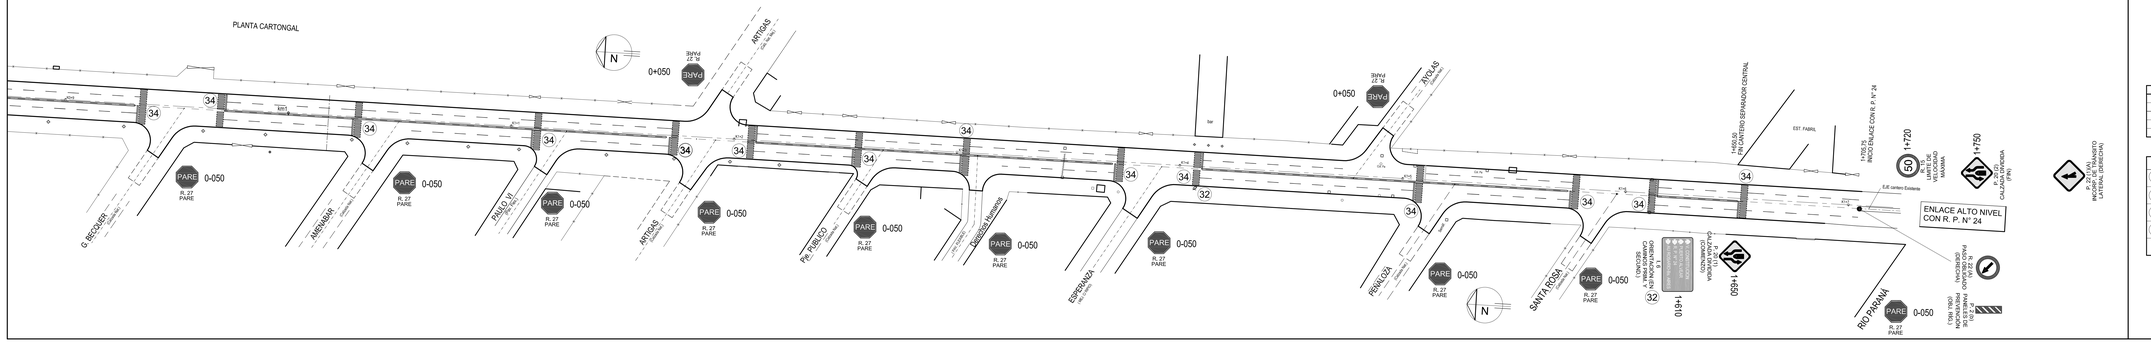
PLANTA CARTONGAL
0+050
PARE
R. 27 PARE
ARTIGAS
0-050
G. BECQUER
AMENABAR
PAULO VI
Pje. PUBLICO
Depósito Hormigón
ESPERANZA
RENAUDA
SANTA ROSA
RIO PARANA
1+510
1+550
1+720
1+750
ENLACE ALTO NIVEL CON R. P. N° 24
EST. FABRIL
P. 27 CALZADA ENVIDIADA
P. 33 INICIO DE CALZADA DIVIDIDA