



CÁMARA DE INSPECCIÓN EN ALCANTARILLA


PERFIL TRANSVERSAL A ALCANTARILLA

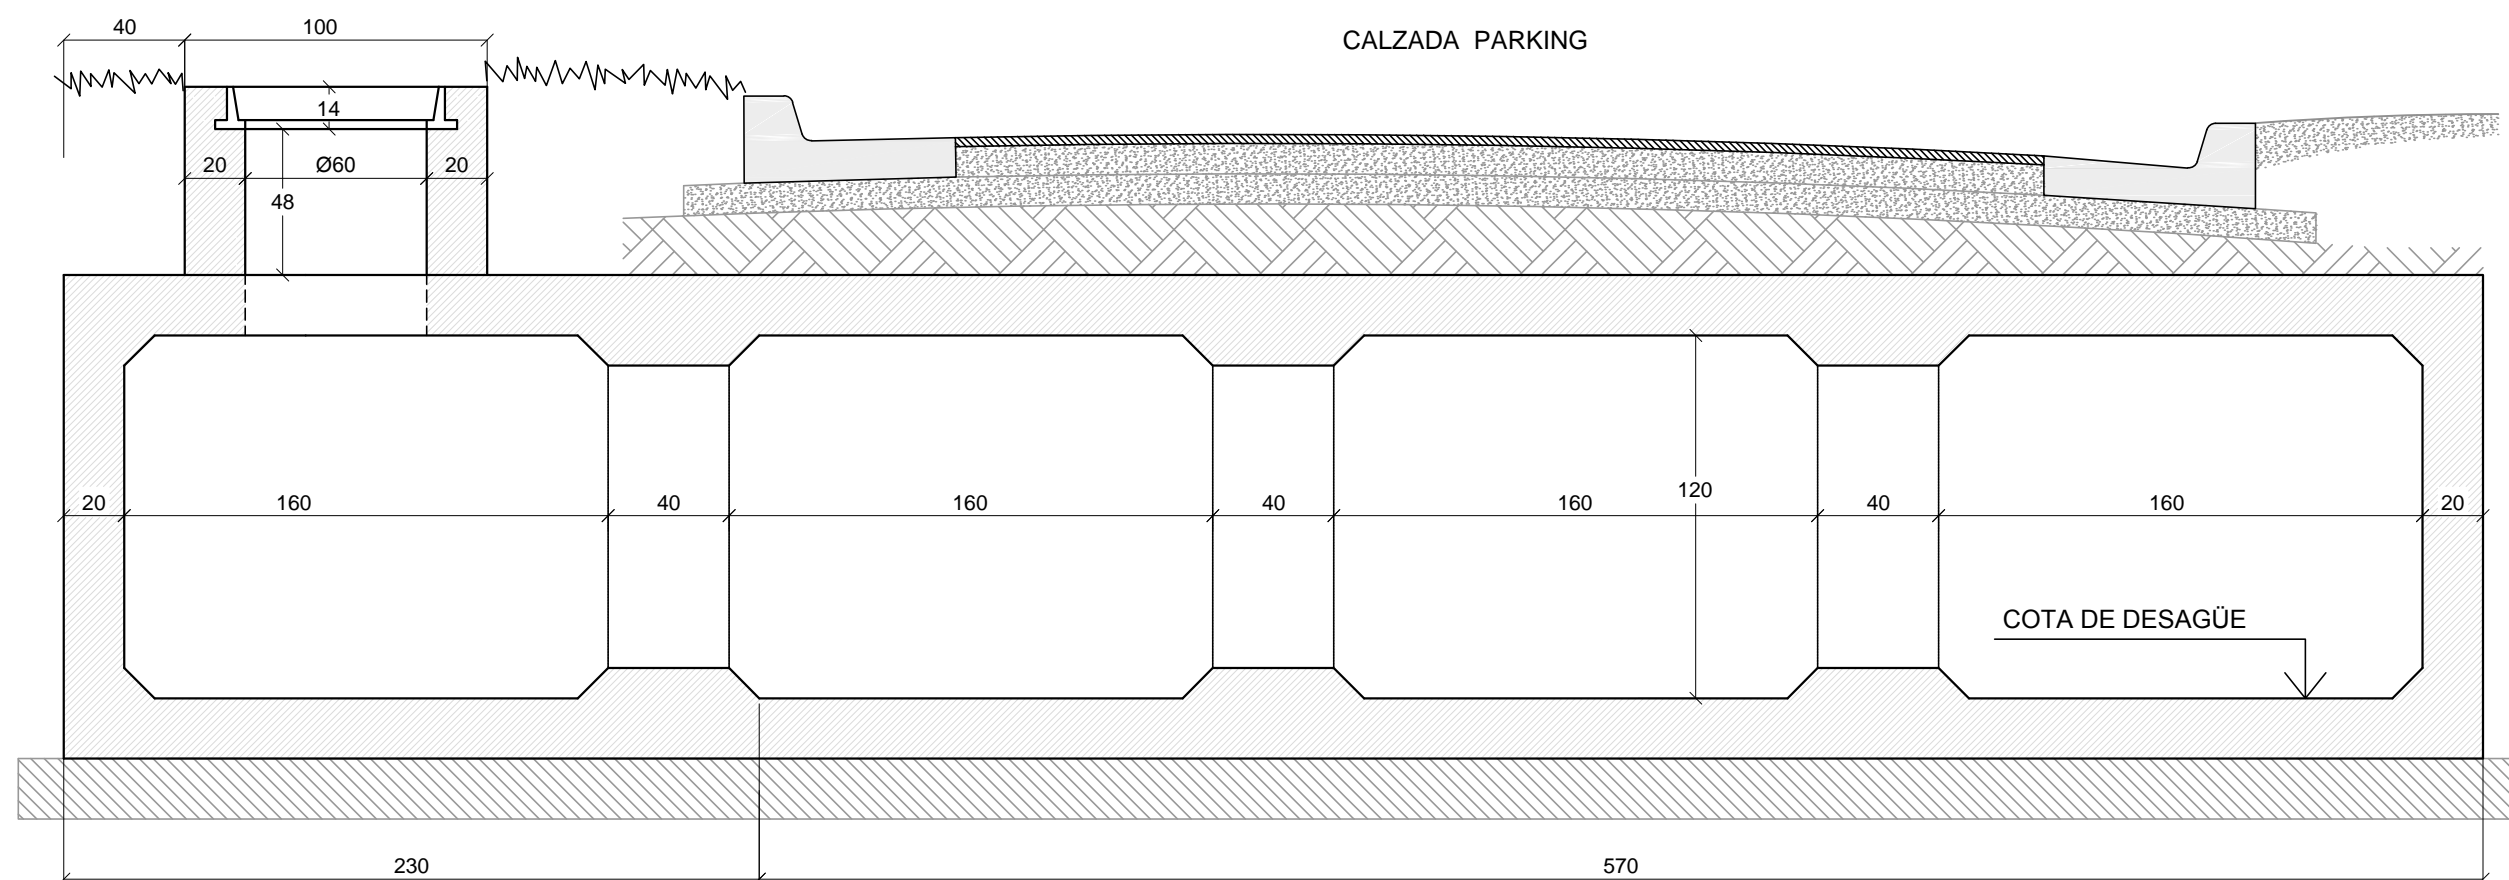


PERFIL LONGITUDINAL A ALCANTARILLA

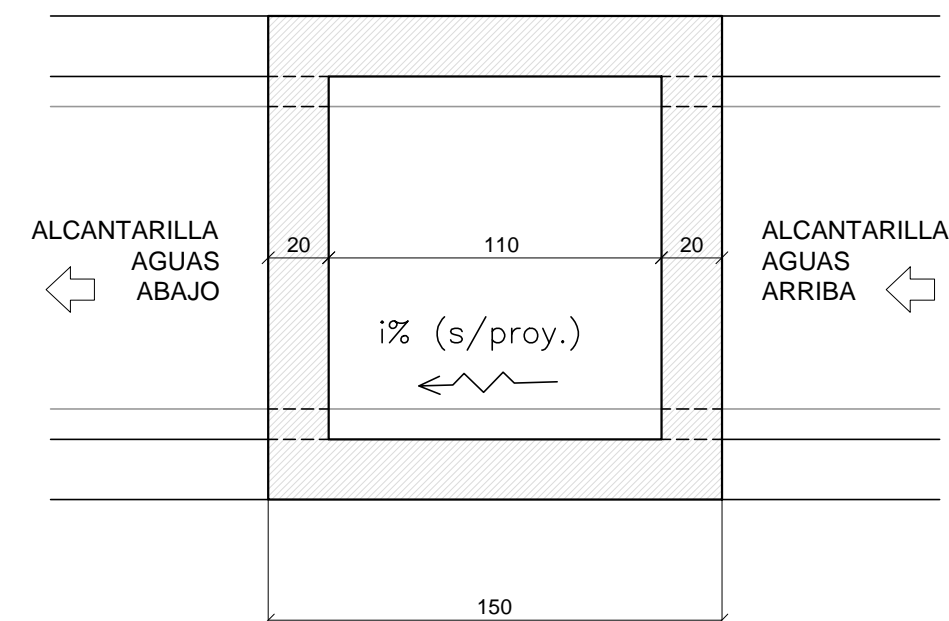


PLANTA

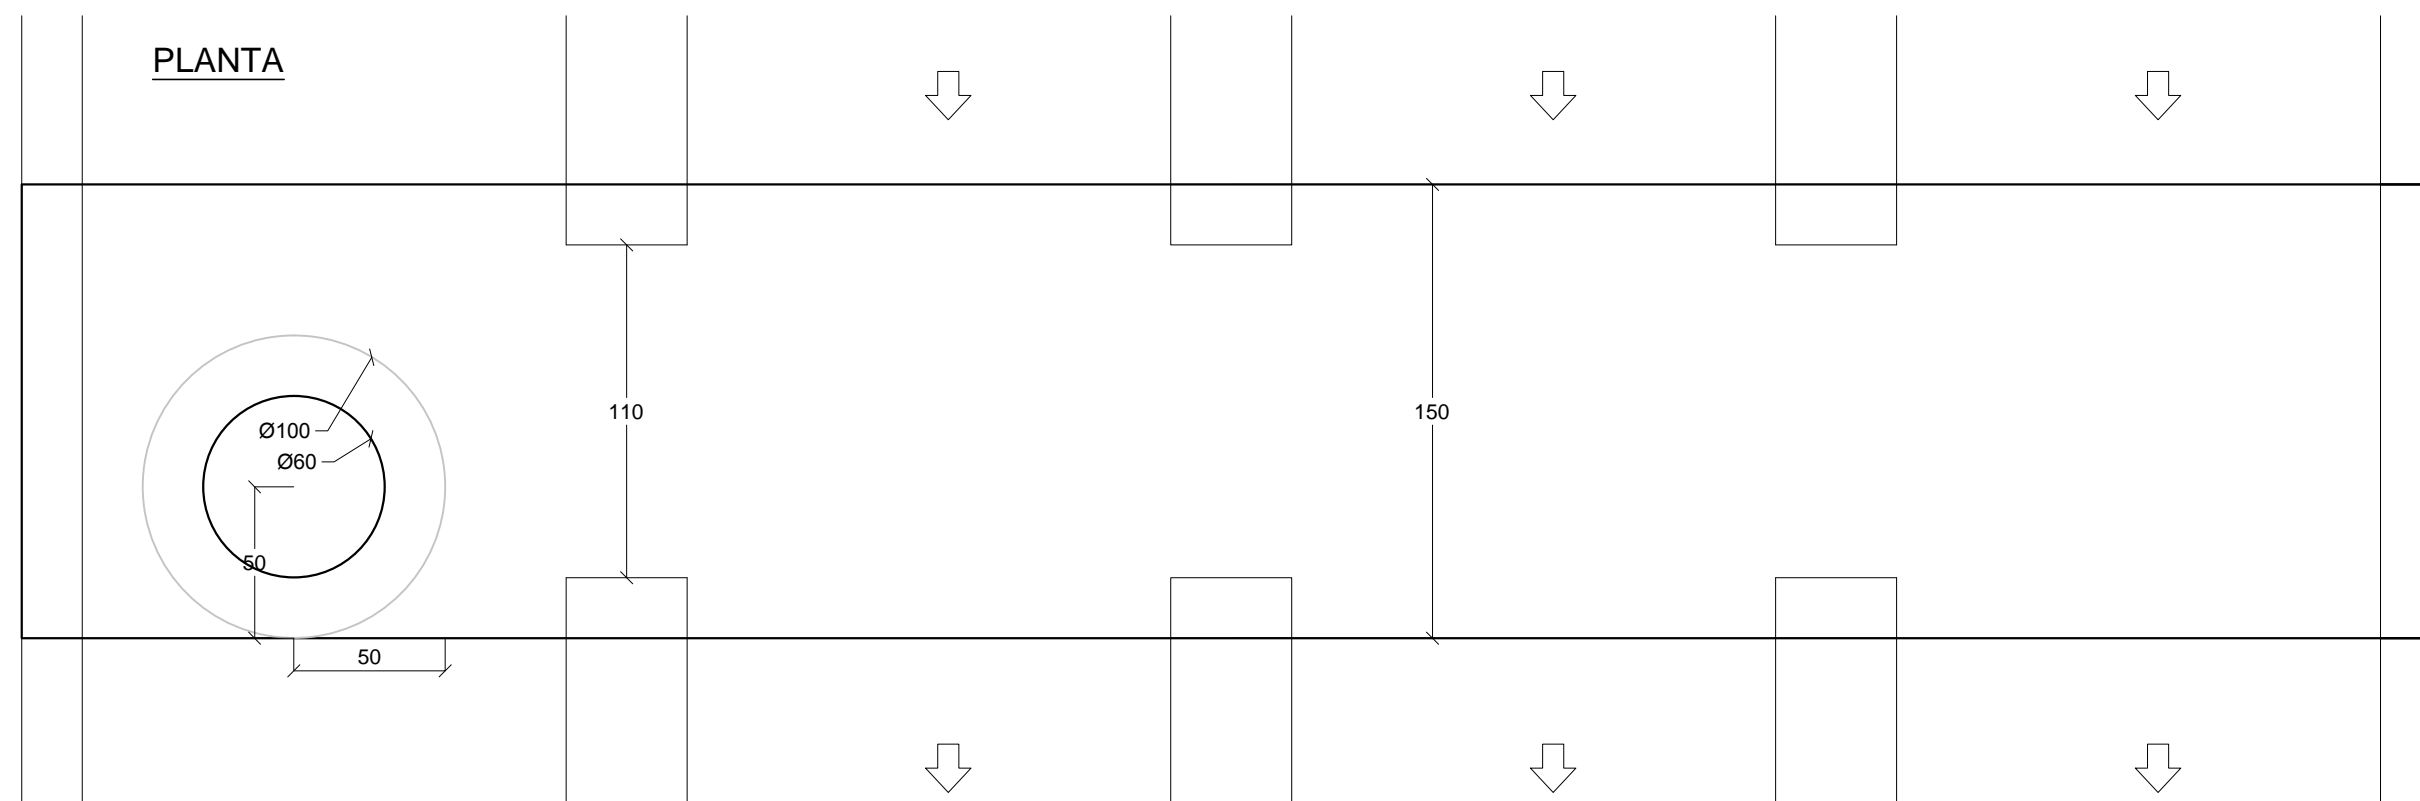


PERFIL TRANSVERSAL DE DETALLE DE ARMADURA

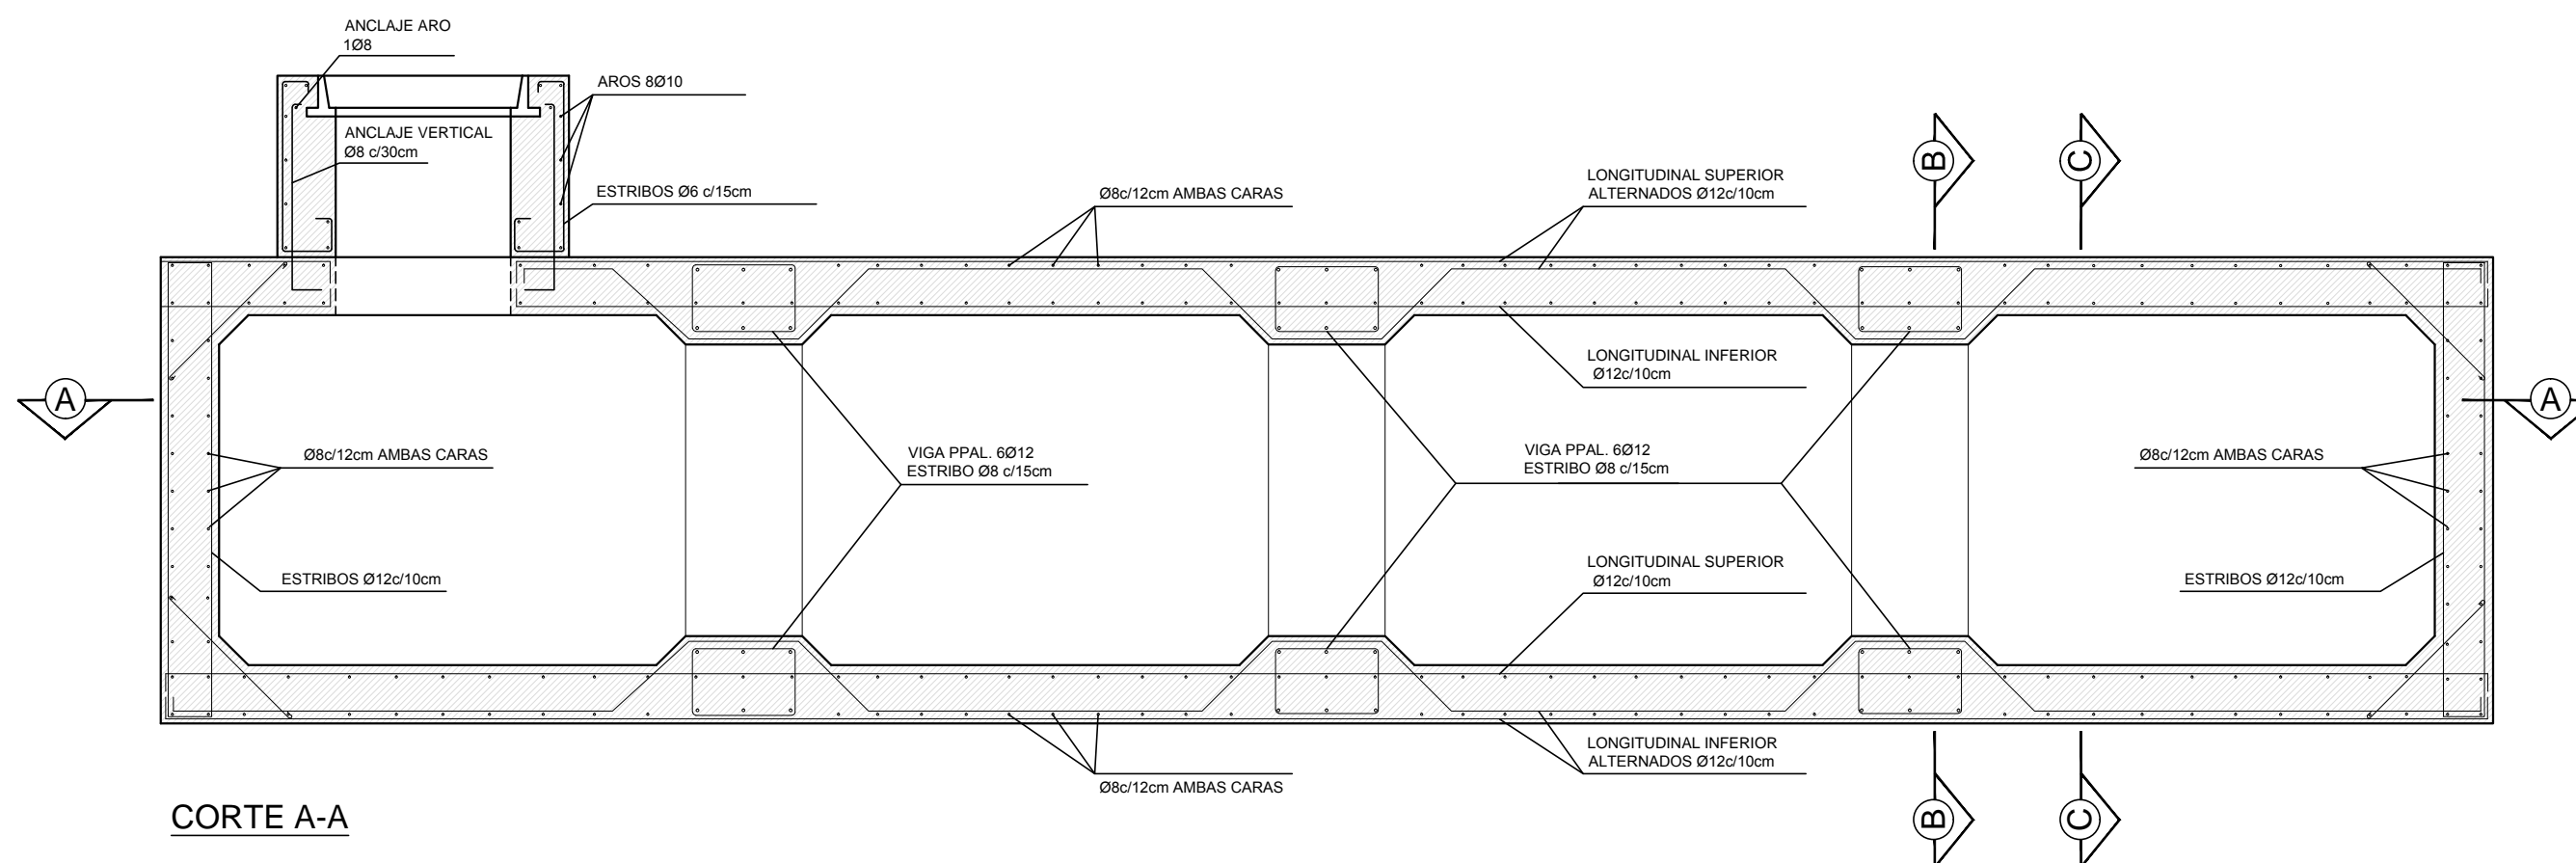


CORTE B-B

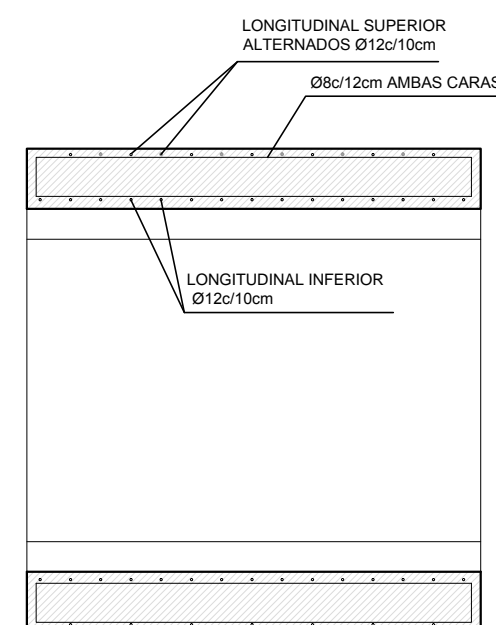

CORTE C-C

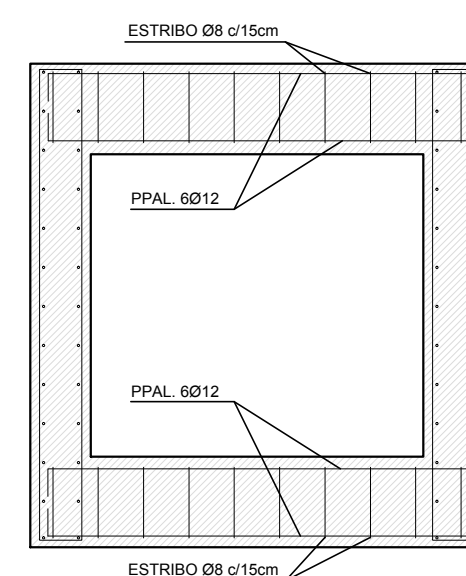

CORTE A-A

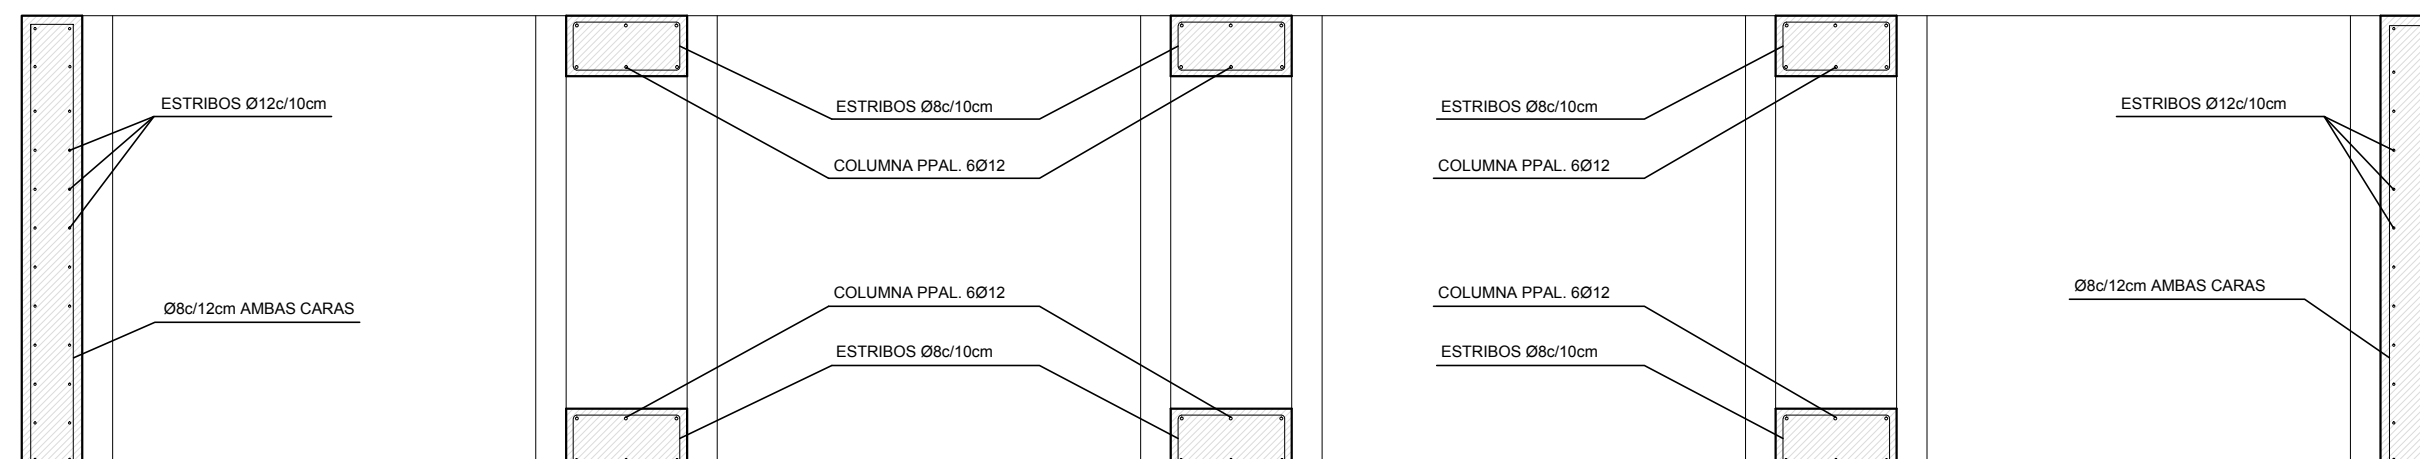

ARMADURA ADICIONAL SOBRE LOSA DE TECHO

