
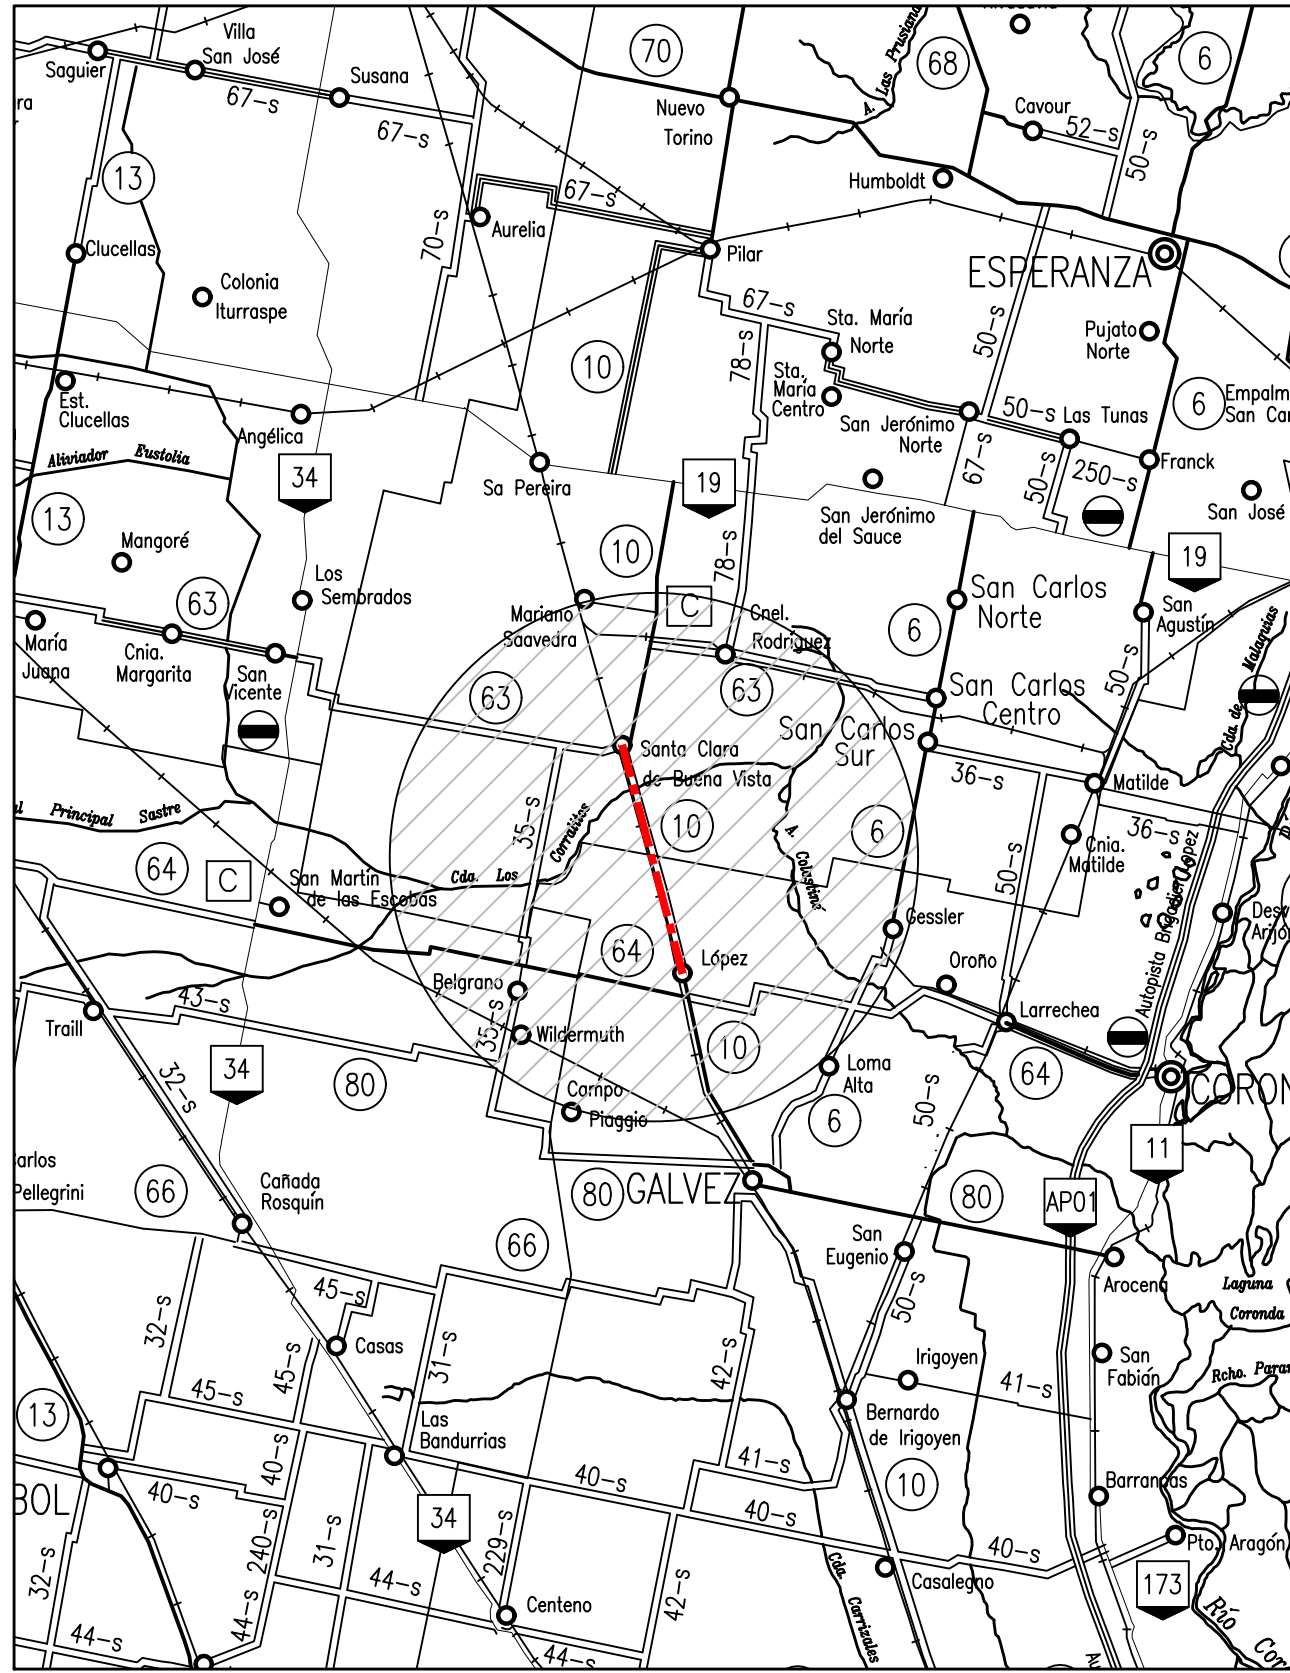


PROVINCIA DE SANTA FE  
DEPARTAMENTO LAS COLONIAS - SAN JERÓNIMO

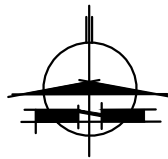

PROVINCIA DE SANTA FE  
DIRECCION PROVINCIAL DE VIALIDAD  
DIRECCION GENERAL DE PROYECTOS

OBRA: RUTA PROVINCIAL N° 10  
TRAMO: López - Sta. Clara de B. Vista

FECHA:  
ABRIL 2021

DIRECTOR:  
Ing. R.H. CARLOS CIAN

PLANO N°  
10752

ESCALA:  
SIN ESCALA

PROYECTISTA:  
Ing.Civil DINO BATALLA


COLABORADOR:  
Ing. R.H. CARLOS CIAN

DIBUJO:

CROQUIS DE UBICACIÓN

REFERENCIAS

- 12 RUTAS NACIONALES
- 1 RUTAS PROVINCIALES
- LÍMITE INTERPROVINCIAL
- LÍMITE DEPARTAMENTAL

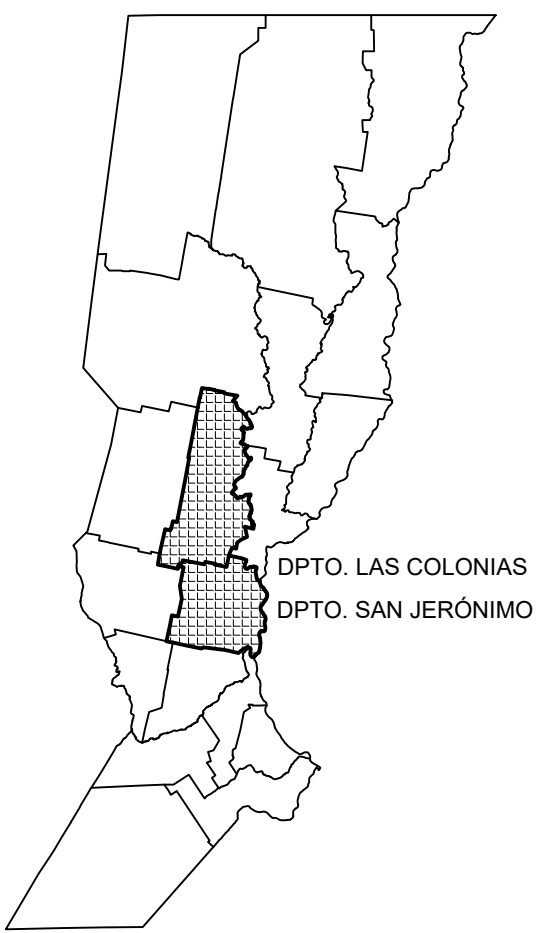





PROVINCIA DE SANTA FE  
**DIRECCION PROVINCIAL DE VIALIDAD**  
DIRECCION DE ESTUDIOS Y PROYECTOS

|                                               |                                      |
|-----------------------------------------------|--------------------------------------|
| <b>OBRA:</b> RUTA PROVINCIAL N° 10            |                                      |
| <b>TRAMO:</b> Lópeza - Sta. Clara de B. Vista |                                      |
| <b>FECHA:</b><br>ABRIL 2021                   | <b>DIRECTOR:</b><br>ING° CARLOS CIAN |

|                                              |
|----------------------------------------------|
| <b>PLANO N°</b><br>10753                     |
| <b>ESCALA:</b><br>S/ ESC.                    |
| <b>PROYECTISTA:</b><br>ING. CIVIL D. BATALLA |
| <b>COLABORADOR:</b>                          |
| <b>DIBUJANTE:</b>                            |

PLANIMETRÍA GENERAL



|                       |
|-----------------------|
| PLANO N°              |
| 10754                 |
| ESCALA:               |
| ESC. HOR.: 1:100      |
| ESC. VER.: 1:15       |
| PROYECTISTA:          |
| ING. CIVIL D. BATALLA |
| COLABORADOR:          |
| DIBUJANTE:            |


OBRA: RUTA PROVINCIAL N° 10

TRAMO: López - Sta. Clara de B. Vista

|            |                  |
|------------|------------------|
| FECHA:     | DIRECTOR:        |
| ABRIL 2021 | ING° CARLOS CIAN |

PERFIL ESTRUCTURAL

PERFIL 0+000 - 17+300

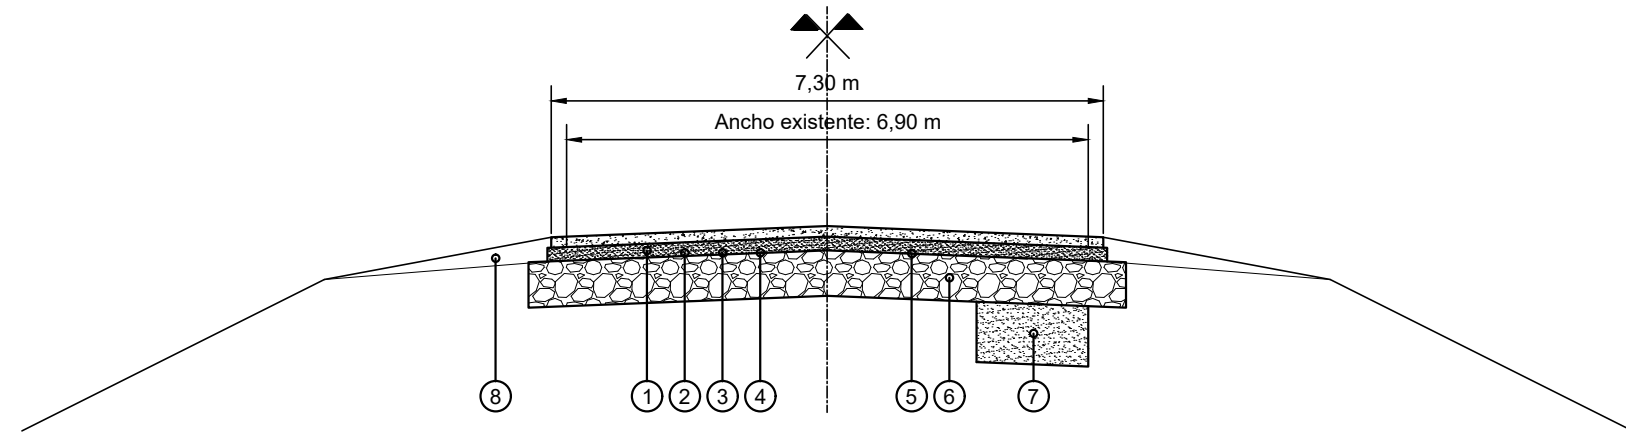

REFERENCIAS:

- ① Carpeta de rodamiento de Concreto Asfáltico modificado AM3 en 70 mm de espesor y 7,30 m de ancho.
- ② Riego de liga tipo CRR-0m en 7,30 m de ancho.
- ③ Base de Concreto Asfáltico en Caliente en 70 mm de espesor y 7,40 m de ancho.
- ④ Riego de liga tipo CRR-0 en 7,40 m de ancho.
- ⑤ Riego de curado tipo CRR-0 en 8,10 m de ancho.
- ⑥ Base estabilizada cementada (RAP, agregado petreo virgen, agua y cemento) en 35 cm de espesor y 8,10 m de ancho.
- ⑦ Saneamiento de la subrasante con Suelo Cal en 40 cm de profundidad.
- ⑧ Calce de banquina con suelo vegetal.