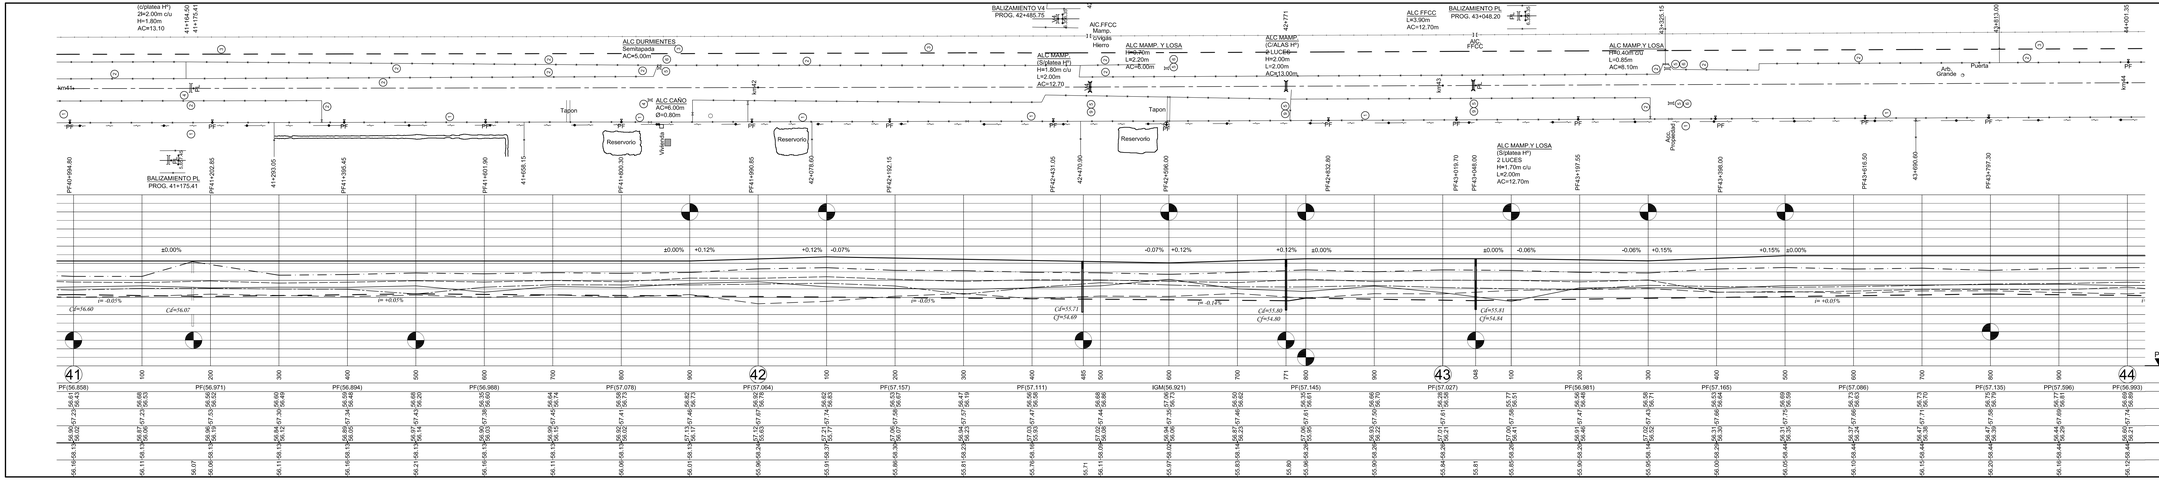

PROVINCIA DE SANTA FE

DIRECCION PROVINCIAL DE VIALIDAD

DIRECCION DE ESTUDIOS Y PROYECTOS

OBRA: RUTA PROVINCIAL N°3.-

TRAMO: INTIYACO - GOLONDRINA.-

PLANO N°: 9890/3

ESCALA: PLANIM 1:2500 ALTIM 1:100

PROYECTISTA: Ing. Carlos Clan, Ing. Ariel Leonarducci

COLABORADOR:

FECHA: ENERO/2014 ACTUALIZADO JULIO 2016

DIRECTOR: Ing.Osvaldo Contursi

DIBUJANTE: Ing. Ariel Leonarducci

PLANIALTIMETRIA KM(41) KM(44)

REFERENCIA NUMERICA

1	Alambrado existente a conservar.	7	Alcantarilla TEC tipo A1 a construir s/PTipo 3557/A y /B; L=2x2.00 m; H y AC variable s/Planilla.
2	Alambrado a retirar con traslado de tranqueras.	8	Alcantarilla TEC tipo A1 a construir s/PTipo 3557/A y /B; L=2.00 m; H y AC variable s/Planilla.
3	Alambrado a construir s/Planos Tipo N° 2284 y 2284-1.	9	Alcantarilla TEC tipo A1 a construir s/PTipo 3557/A y /B; L=2x2.00 m; H y AC variable s/Planilla.
4	Alcantarilla existente a conservar	10	
5	Alcantarilla existente a demoler y retirar	11	
6	Alcantarilla lateral de caño c/cabezales H° A° a const. Diametro=0.80m; AC variable s/Planilla.	12	

SIMBOLOGIA PLANIMETRICA

	Punto fijo		Linea eléctrica
	Alcantarilla - Tranquera		Linea de alambrado
	Columna de H° - Poste de madera		Ferrocarril
	Arbol - Ligustro		Gasoducto - Est. de Gas
	Farola		Molino - Tanque australiano

PROGRESIVAS	TIPOLOGIA ALTIMETRICA
COTAS DE PUNTOS FIJOS	
COTAS DE TERRENO NATURAL IZQUIERDO / DERECHO	
COTAS DE OBRA BASICA	
COTAS DE DESAGUE IZQUIERDO / DERECHO	
COTAS DE RASANTE	
COTAS DE DESAGUE	

DATOS DE PROYECTO / DATOS DE ESTUDIO