
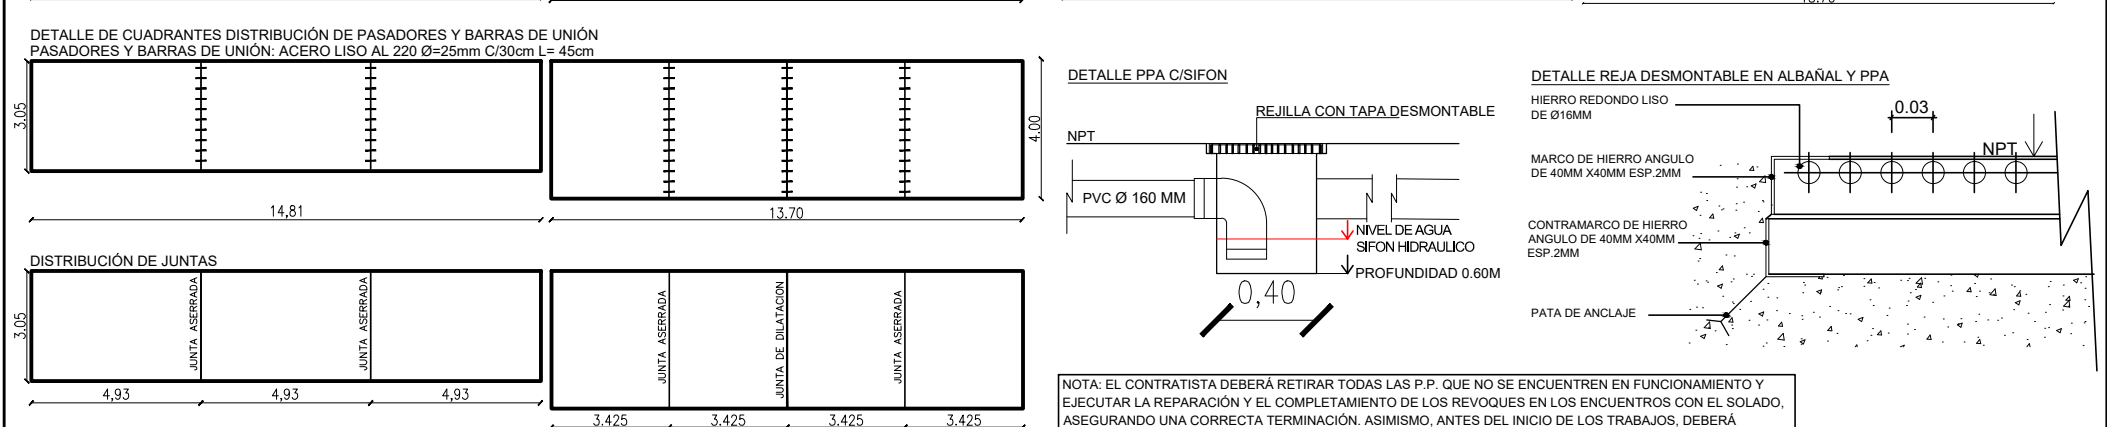
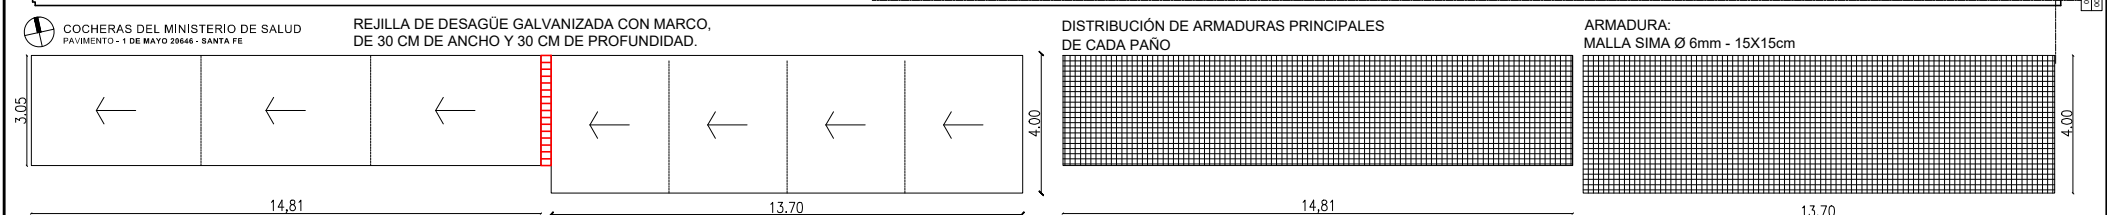


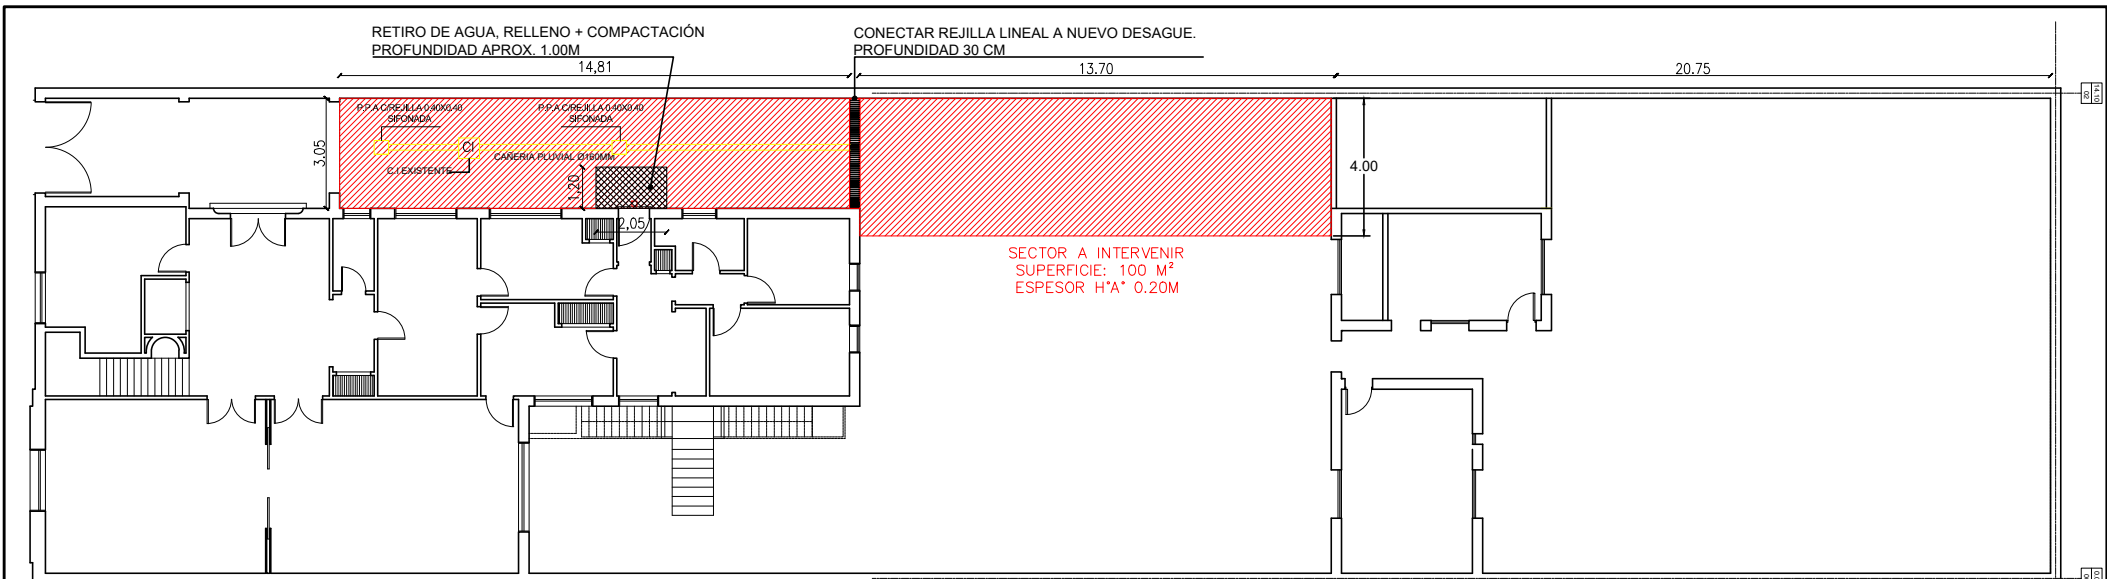

ESCURRIMIENTO DE AGUAS: EL PAVIMENTO DEBERÁ EJECUTARSE CON LAS PENDIENTES NECESARIAS PARA GARANTIZAR EL CORRECTO ESCURRIMIENTO DE LAS AGUAS SUPERFICIALES HACIA EL PORTÓN DE INGRESO, EVITANDO LA FORMACIÓN DE EMPZAMIENTOS Y ASEGURANDO SU ADECUADA EVACUACIÓN.

NOTA: EL CONTRATISTA DEBERÁ RETIRAR TODAS LAS P.P. QUE NO SE ENCUENTREN EN FUNCIONAMIENTO Y EJECUTAR LA REPARACIÓN Y EL COMPLETAMIENTO DE LOS REVOQUES EN LOS ENCUENTROS CON EL SOLADO, ASEGURANDO UNA CORRECTA TERMINACIÓN. ASIMISMO, ANTES DEL INICIO DE LOS TRABAJOS, DEBERÁ VERIFICAR EN OBRA TODAS LAS MEDIDAS Y NIVELES, ASÍ COMO EL DIMENSIONADO DE LOS ELEMENTOS Y SU CORRESPONDIENTE CÁLCULO ESTRUCTURAL, SIENDO RESPONSABLE DE CUALQUIER AJUSTE NECESARIO PARA LA CORRECTA EJECUCIÓN DE LA OBRA.

	MINISTERIO DE SALUD	OBRA: PAVIMENTO EN ESTACIONAMIENTO DE CHOFERES Ministerio de Salud - Casa Central JULIO 2026	RUBRO: ARQUITECTURA	A_01
	Dirección Gral. de Recursos Físicos		PLANO: PLANTA	
			ESCALA:	