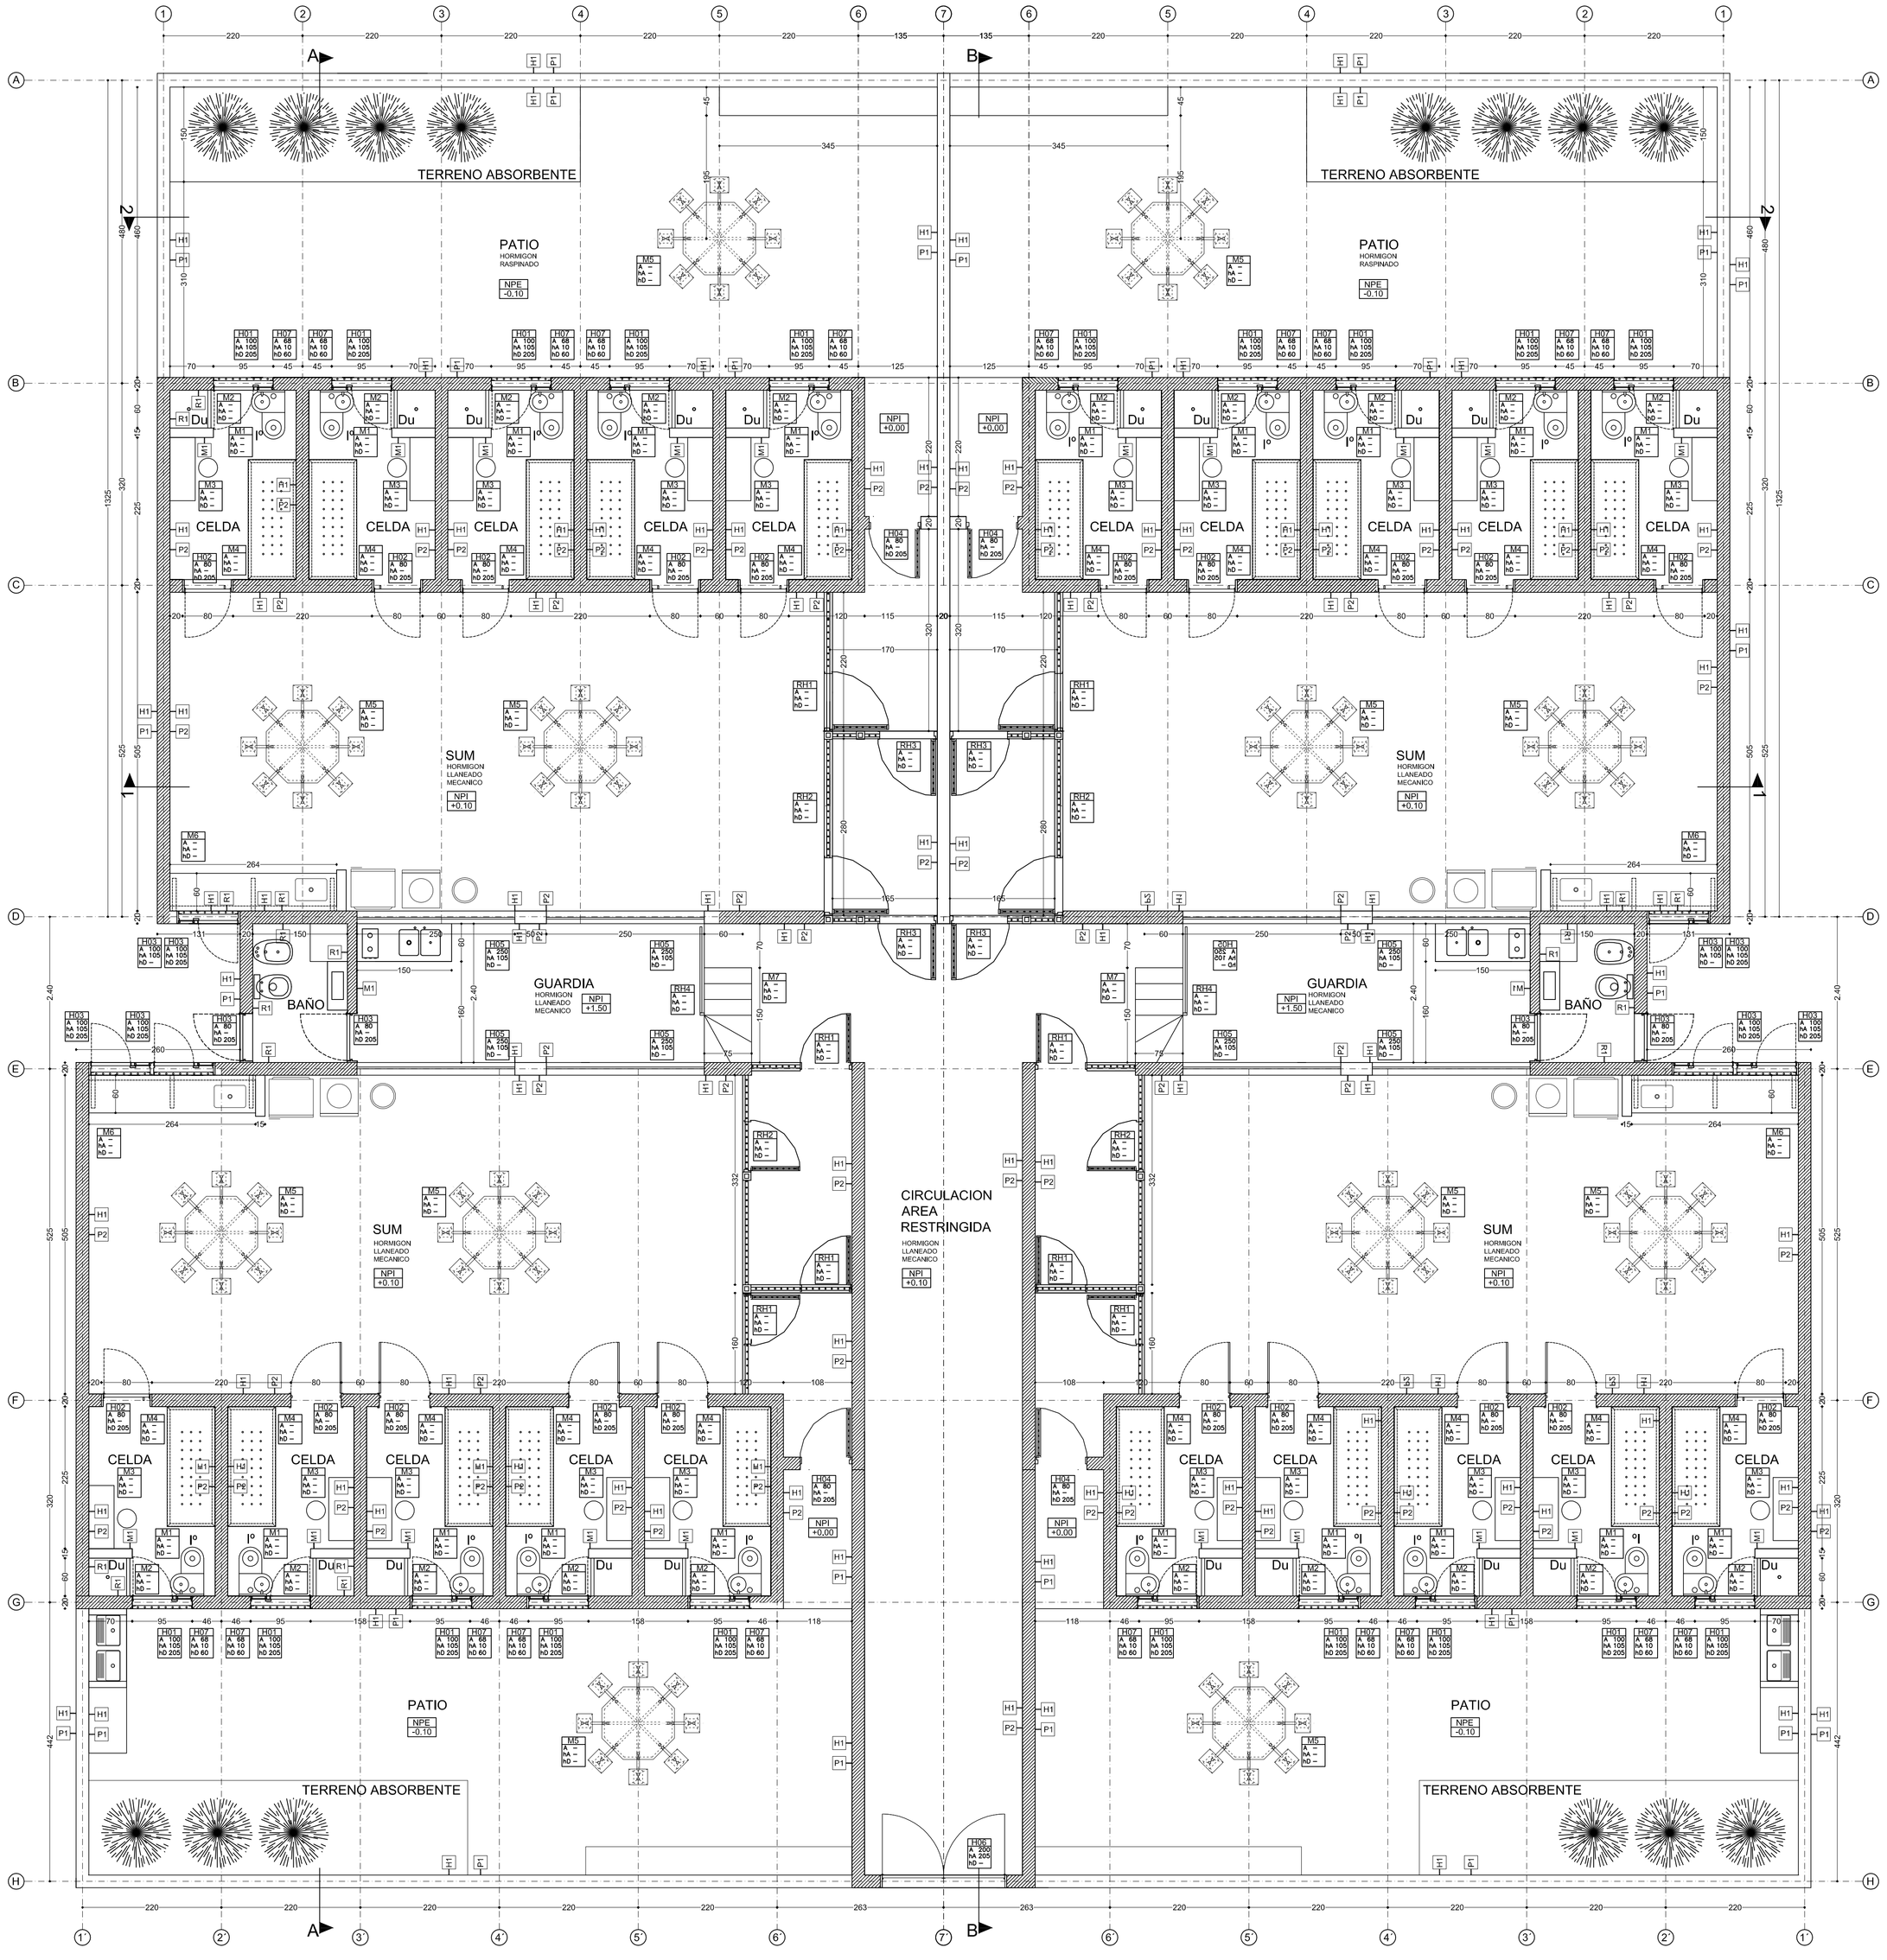

CIRCULACION RESTRINGIDA EXISTENTE

PLANTA BAJA

DENOMINACION CARPINTERIAS	H: HERRERIA P: PUERTAS M:MOBILIARIO	TIPO Y Nº A: ANCHO hA: h.ANTEPECHO hD: h.DINTEL

REFERENCIAS TERMINACIONES

- H1 – Bloque ladrillo de cemento 20 x 40
- M1 – Mampostería ladrillos comunes.
- R1 – Revestimiento ceramico 20x20cm blanco satinado-h: 2.05m + pintura latex interior color a definir
- R2 – Revoque fino terminacion pintura latex interior color a definir
- P1 – Pintura siliconada
- P2 – Pintura epoxi color a definir
- P3 – Pintura latex interior color a definir

- PISO HORMIGON LLANEADO MECANICO
- PISO HORMIGON RASPINADO
- PLATEA DE SEGURIDAD S/P.E.T.P.
- BLOQUE LADRILLO DE CEMENTO 20 X 40
- LOSA PLANA S/P.E.T.P.

FOLIO Nº

GOBIERNO DE SANTA FE

MINISTERIO DE JUSTICIA Y DERECHOS HUMANOS
COMITÉ INTERMINISTERIAL
DECRETO 0713/2017

SANTA FE

COORDINADOR DE PROYECTO

OBRA:

2° ETAPA DE AMPLIACION Y CONSTRUCCION INSTITUTO PARA LA RECUPERACIÓN DEL ADOLESCENTE (IRAR) ROSARIO"I.R.A.R.

UBICACIÓN :

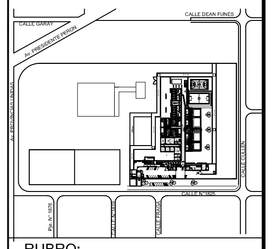

RUBRO: ARQUITECTURA

PLANO :PABELLON NUEVO PLANTA DE ARQUITECTURA

NIVEL: + 0,00

ESCALA: 1:50

NOTA: Todas las medidas se verificarán en obra.

PLANO Nº

PN-A-01