



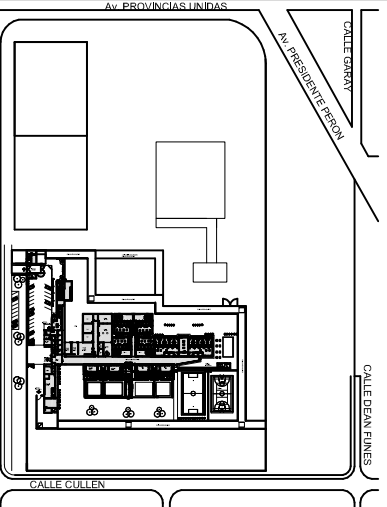

DETALLE MESADA - OFFICE **M6**

ESCALA 1:20

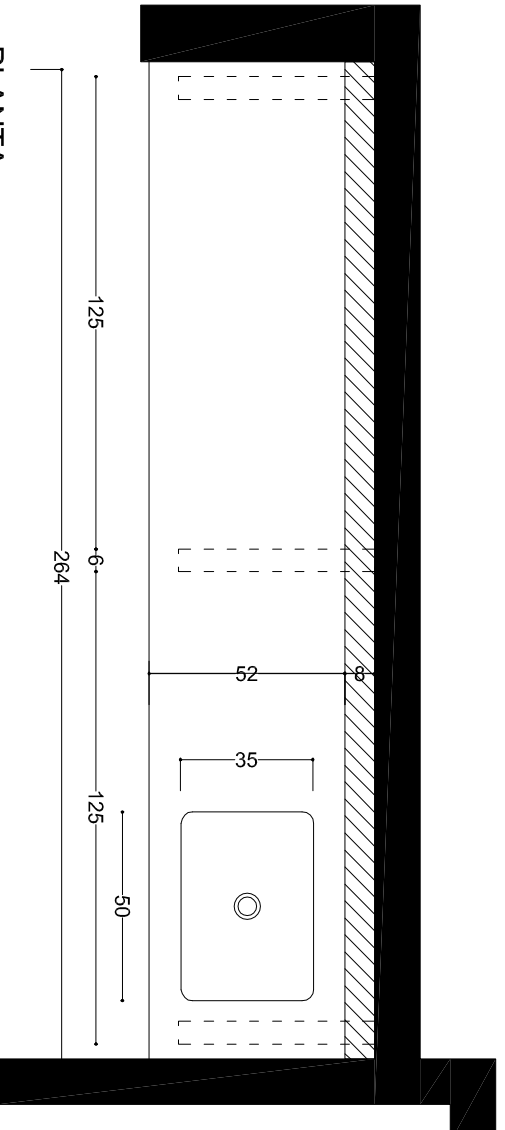

PLANTA

CORTE

NOTA: Todas las medidas se verificaran en obra
previamente a la ejecucion de los trabajos.

RELLENO: Espuma de poliuretano Inyectada.
Densidad 90 (kg/m³).

ESTRUCTURA: Perfiles ángulo 1 3/4" x 1", empotrados 5 cm.

GRIFERÍA: Tipo FV monocomando swing plus con pico
móvil y ducha extraíble.

BACHA: De acero inoxidable, tipo Johnson E50.

OBSERVACIONES:


Acero inoxidable. Será pulido, esmerilado, grano fino
orientado a calidad AISI 304L para todos los componentes.
Soldadura y terminaciones: Ver pliego de especificaciones.
Socalo perimetral: altura 5 cm.

DETALLE ESCALERA
ACCESO GUARDIA **M7**

ESCALA 1:50


ESTRUCTURA: UPN 160
ESCALONES: Bastidor perfil Fe alas iguales 2"x3"
metal desplegado pesado 12 kg/m2
BARANDA: Vertical UPN 100
Fe redondo Ø 1" c/13 cm.

FLUJACION: Planchuela 4" x 3/8" Long. 50cm. en platea H°A°
TERMINACIONES: Dosmanos de antioxido y tres manios
de sintético tipo Vitrolux Magic o simili
color a definir

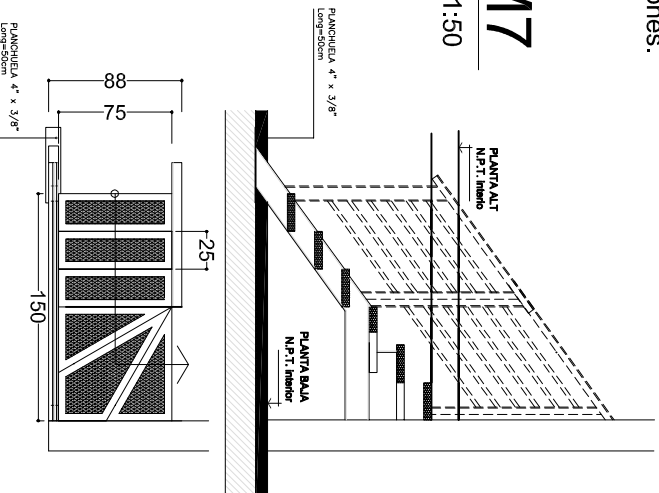


DETALLE MESAS SUM Y PATIOS **M5**

ESCALA 1:20

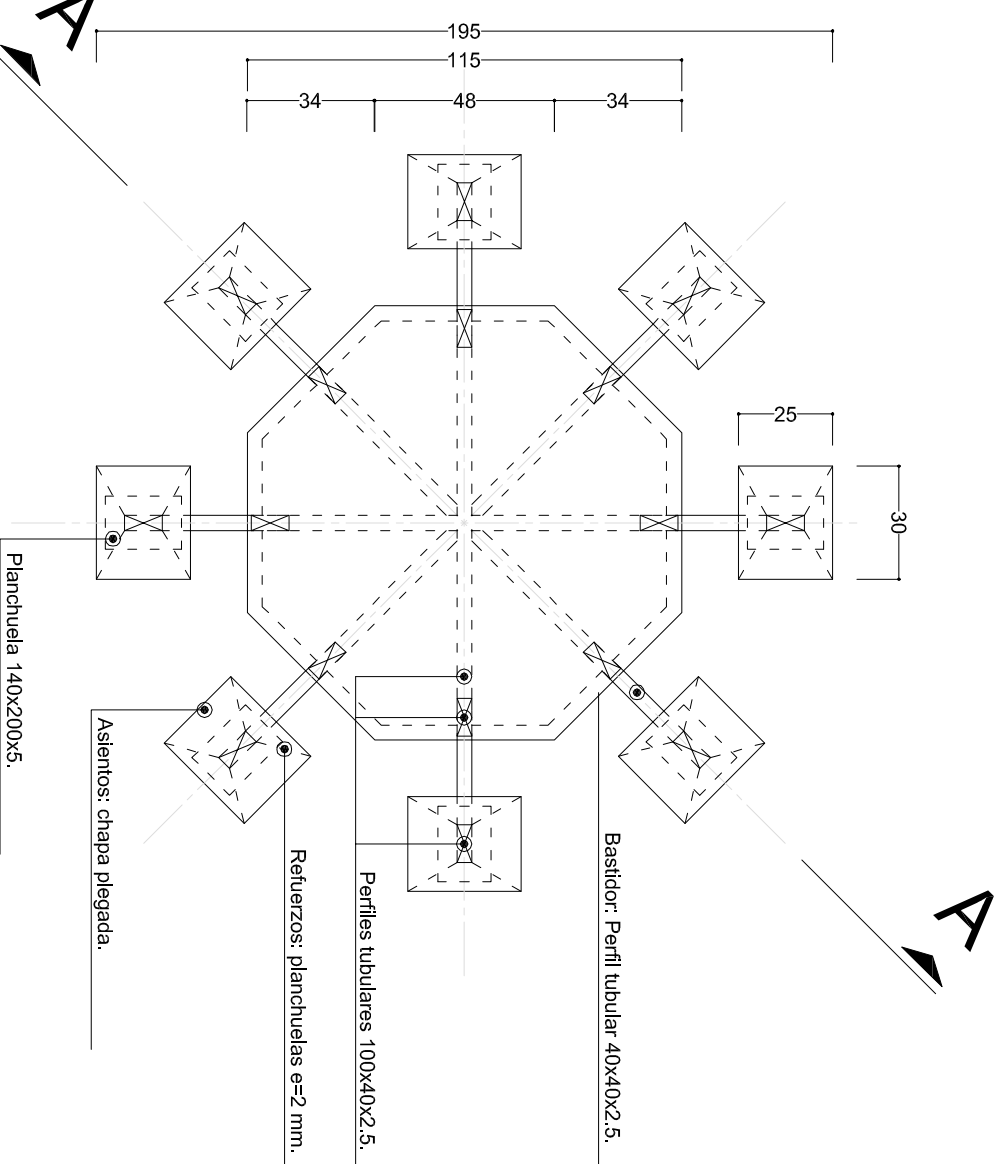


PLANTA

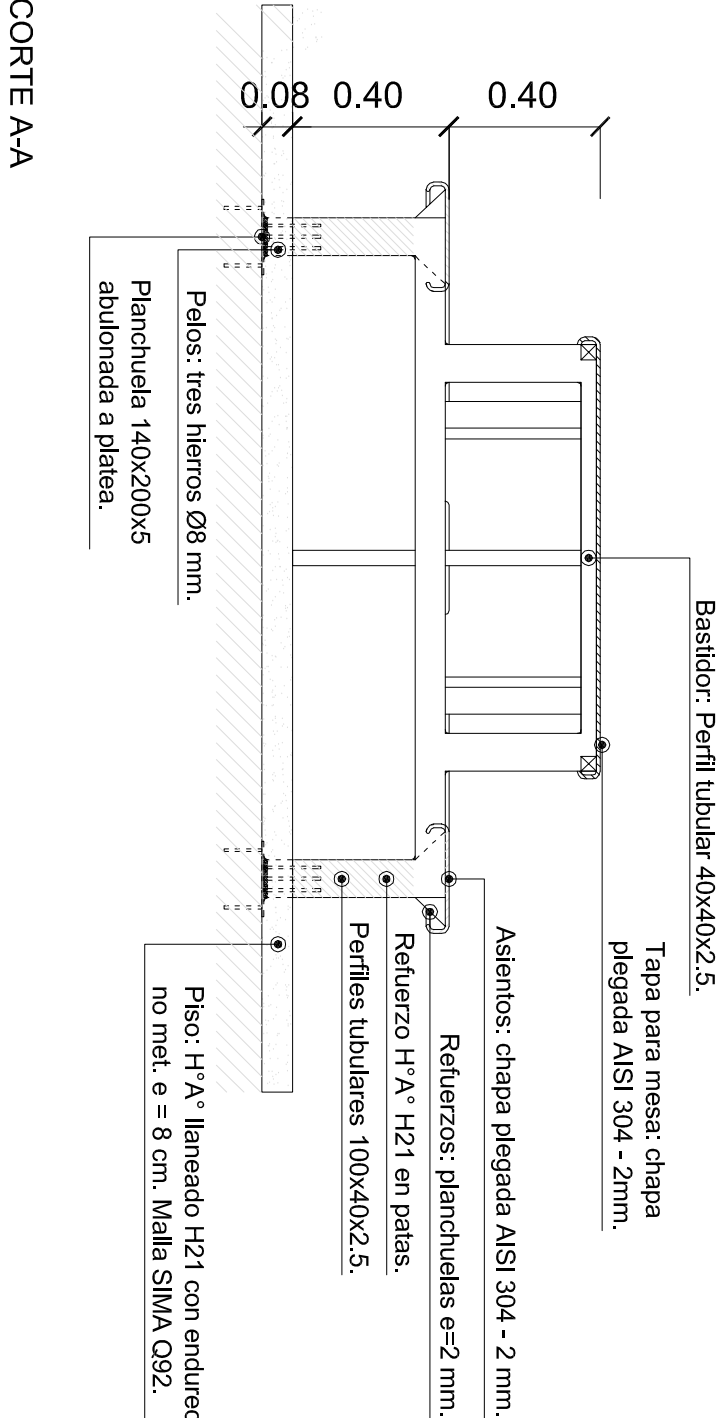

DETALLE PLATO DE DUCHA **M2**

ESCALA 1:20

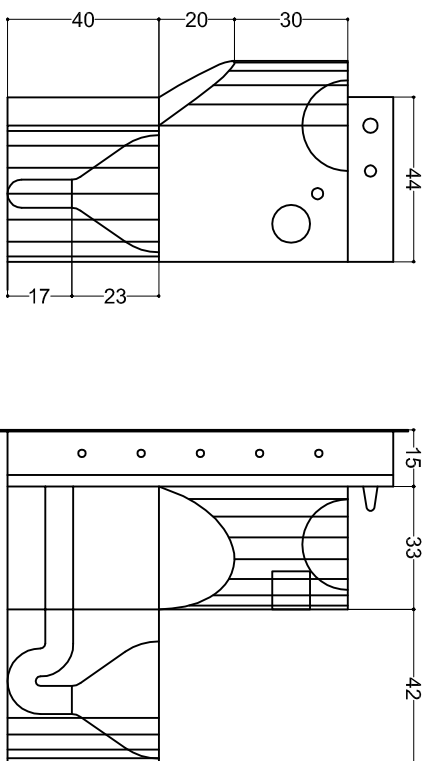

PLANTA

CORTE

ARTEFACTO SANITARIO PILETA PARA DUCHA [ANTIVANDALICO]
ACERO INOXIDABLE AISI 304 ESP. 2mm
AGUERO DE DESCARGA Ø 38mm
PISO ANTIDESLIZANTE


DETALLE INODORO ANTIVANDALICO **M1**

ESCALA 1:20

ARTEFACTO SANITARIO UNIFICADO [ANTIVANDALICO]
INODORO LAVATORIO, INODORO MONTADO RECTO
ACERO INOXIDABLE AISI 304 ESP. 2mm
FUNCIONAMIENTO BARRIDO TOTAL EN BACHA
PULSAORES SOPORTE DE VALVULAS PINODORO Y LAVATORIO
SALIDA CON SIFON Ø 3" JABONERA Y PORTA ROLLO EMBUTIDOS
MARCO REJA EN CHAPA BING N°16 DE ACERO SAE 1010
BARRAS Ø 19mm ACERO SAE 1040
AGUEROS PARA BULONES
ANCLAJE AL PISO CON BRIDA Y CONTRA BRIDA CON BULONES

DETALLE MESADA Y BANCO **M3**

ESCALA 1:20

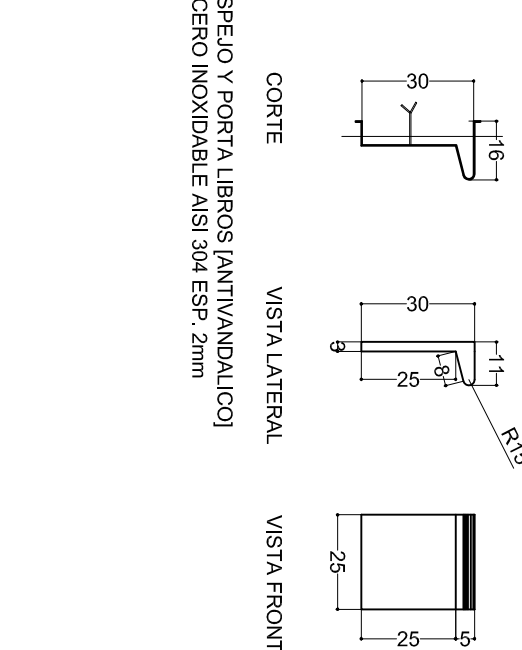

CORTE VISTA LATERAL VISTA FRONTAL
ESPEJO Y PORTA LIBROS [ANTIVANDALICO]
ACERO INOXIDABLE AISI 304 ESP. 2mm

