FOLIO Nº

DETALLE REJA PATIO RH5 = RH6

ESCALA 1:20

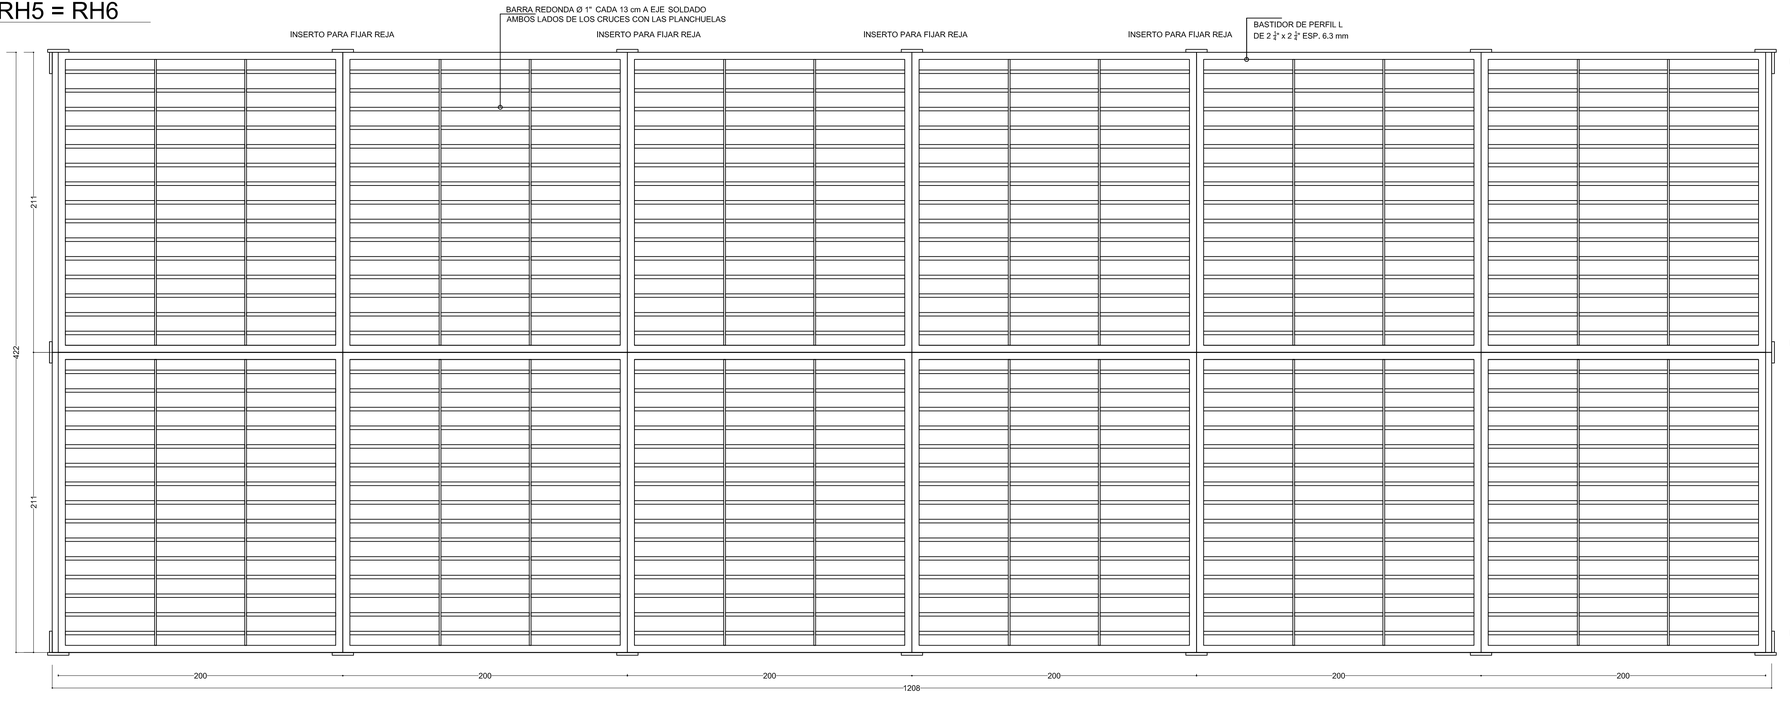

PREVIO ENDUIDO Y LIJADO, DOS MANOS DE ANTIOXIDO AL CROMATO DE CINC Y TRES MANOS DE ESMALTE SINTETICO SEMIMATE COLOR A DEFINIR.
FIJACION POR MEDIO DE SOLDADURA ELECTRICA A LOS INSERTOS DE FIJACION COLOCADOS EN EL HAº

GOBIERNO DE SANTA FE

MINISTERIO DE JUSTICIA Y DERECHOS HUMANOS
COMITÉ INTERMINISTERIAL DECRETO 0713/2017

COORDINADOR DE PROYECTO

OBRA:

2° ETAPA DE AMPLIACION Y CONSTRUCCION INSTITUTO PARA LA RECUPERACIÓN DEL ADOLESCENTE (IRAR) ROSARIO"I,R,A,R,

UBICACIÓN :

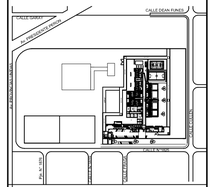

RUBRO: ARQUITECTURA

PLANO : DETALLE MOBILIARIO

NIVEL: + 0,00

ESCALA: 1:20

NOTA:
Todas las medidas se verificarán en obra.

PLANO Nº

PN-RH-07