
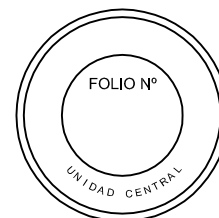


ESCALA 1:20

FIJACION POR MEDIO DE SOLDADURA ELECTRICA
A LOS INSERTOS DE FIJACION COLOCADOS EN EL
HA°

INSERTO PARA FIJAR REJA

BASTIDOR DE PERFIL L
DE 2 $\frac{1}{4}$ " x 2 $\frac{1}{4}$ " ESP. 6.3 mm

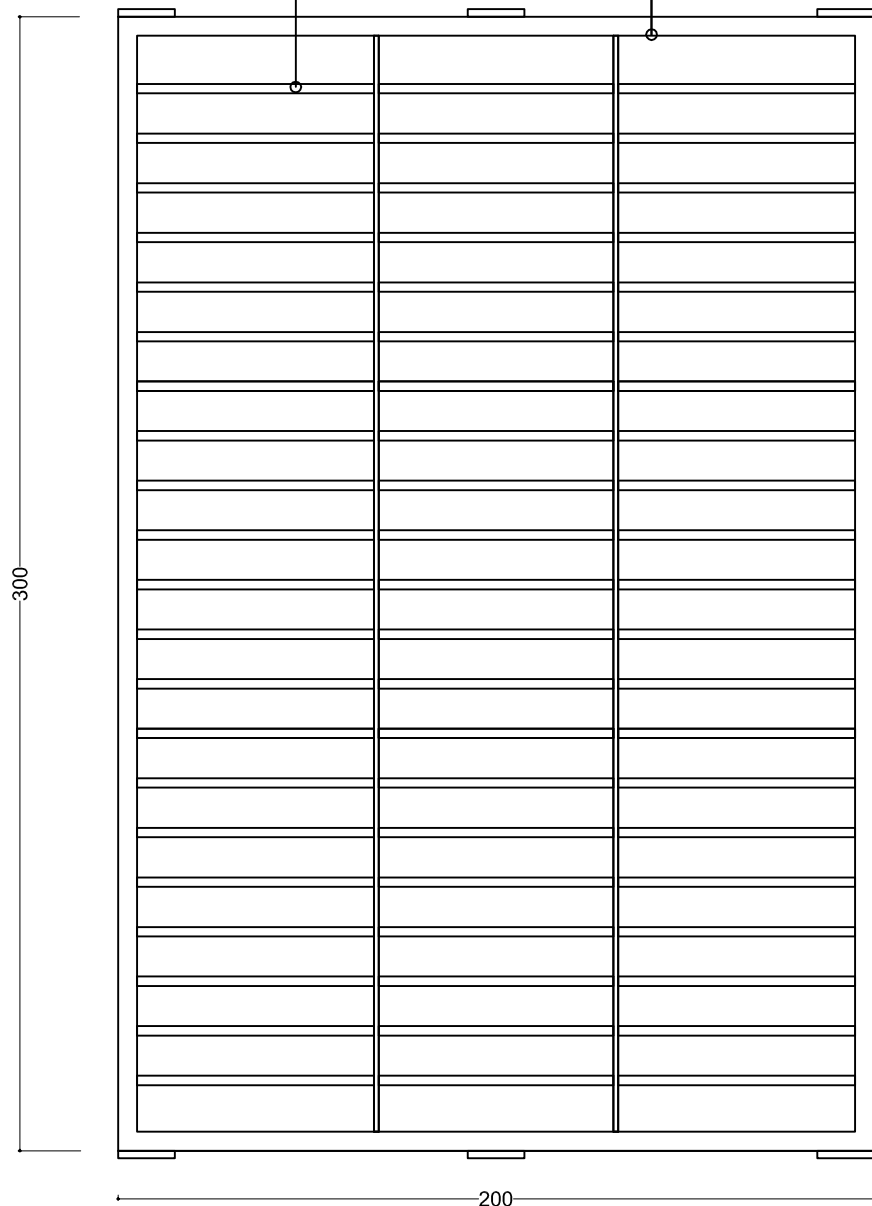


GOBIERNO DE SANTA FE

**MINISTERIO DE JUSTICIA Y
DERECHOS HUMANOS
COMITÉ INTERMINISTERIAL
DECRETO 0713/2017**




COORDINADOR DE PROYECTO

OBRA:

2° ETAPA DE AMPLIACION Y CONSTRUCCION
INSTITUTO PARA LA RECUPERACIÓN DEL
ADOLESCENTE (IRAR) ROSARIO".I.R.A.R.

UBICACIÓN :

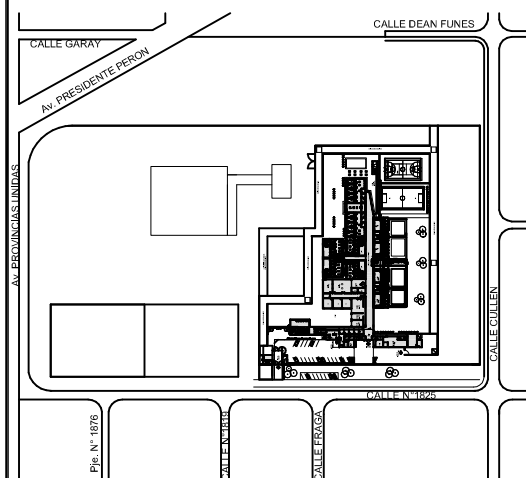

RUBRO: ARQUITECTURA

PLANO : DETALLE
REJAS

NIVEL: + 0,00

ESCALA: 1:20

NOTA:

Todas las medidas se verificarán en obra.

PLANO N°

PN-RH-09