



Santa Fe
PROVINCIA

UG

UNIDAD DE GESTIÓN
DEC. N° 2726/24

Programa de fortalecimiento
de la actividad deportiva
urbana en Santa Fe

MINISTRO DE
OBRAS PÚBLICAS

ABOG. LISANDRO ENRICO

SUBSECRETARIO DE PLANEAMIENTO
DEL HABITAT


ARQ. PABLO ABALOS

**PROYECTO
INTERVENCIÓN
INTEGRAL Barrio
Esmeralda Este II.
Villa Deportiva.**

SANTA FE

DOC. de PROYECTO

UBICACIÓN

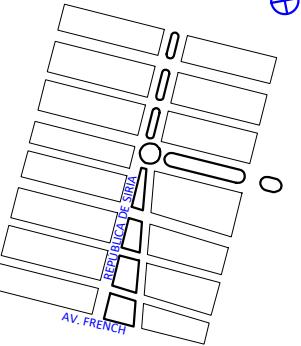

ARCHIVO

ESPECIALIDAD

ARQUITECTURA


PLANO

DETALLES

FECHA ESCALA REVISIÓN
DIC-2025 1:10

DENOMINACIÓN

SV-SH-01

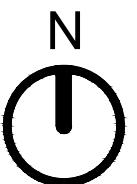

PJE. PÚBL.
171.50

JOSÉ CIBILS →

PJE. PÚBLICO
169.5

ALMONACID ←

EPV

PJE. PÚBL.
167.5



Santa Fe
PROVINCIA

UG

UNIDAD DE GESTIÓN
DEC. N° 2726/24

Programa de fortalecimiento
de la actividad deportiva
urbana en Santa Fe

MINISTRO DE
OBRAS PÚBLICAS

ABOG. LISANDRO ENRICO

SUBSECRETARIO DE PLANEAMIENTO
DEL HABITAT


ARQ. PABLO ABALOS

**PROYECTO
INTERVENCIÓN
INTEGRAL Barrio
Esmeralda Este II.
Villa Deportiva.**

SANTA FE

DOC. de PROYECTO

UBICACIÓN

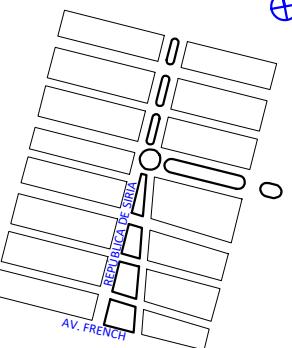

ARCHIVO

ESPECIALIDAD
ARQUITECTURA


PLANO


DETALLES

FECHA ESCALA REVISIÓN
DIC-2025 1:10

DENOMINACIÓN

SV-SH-02

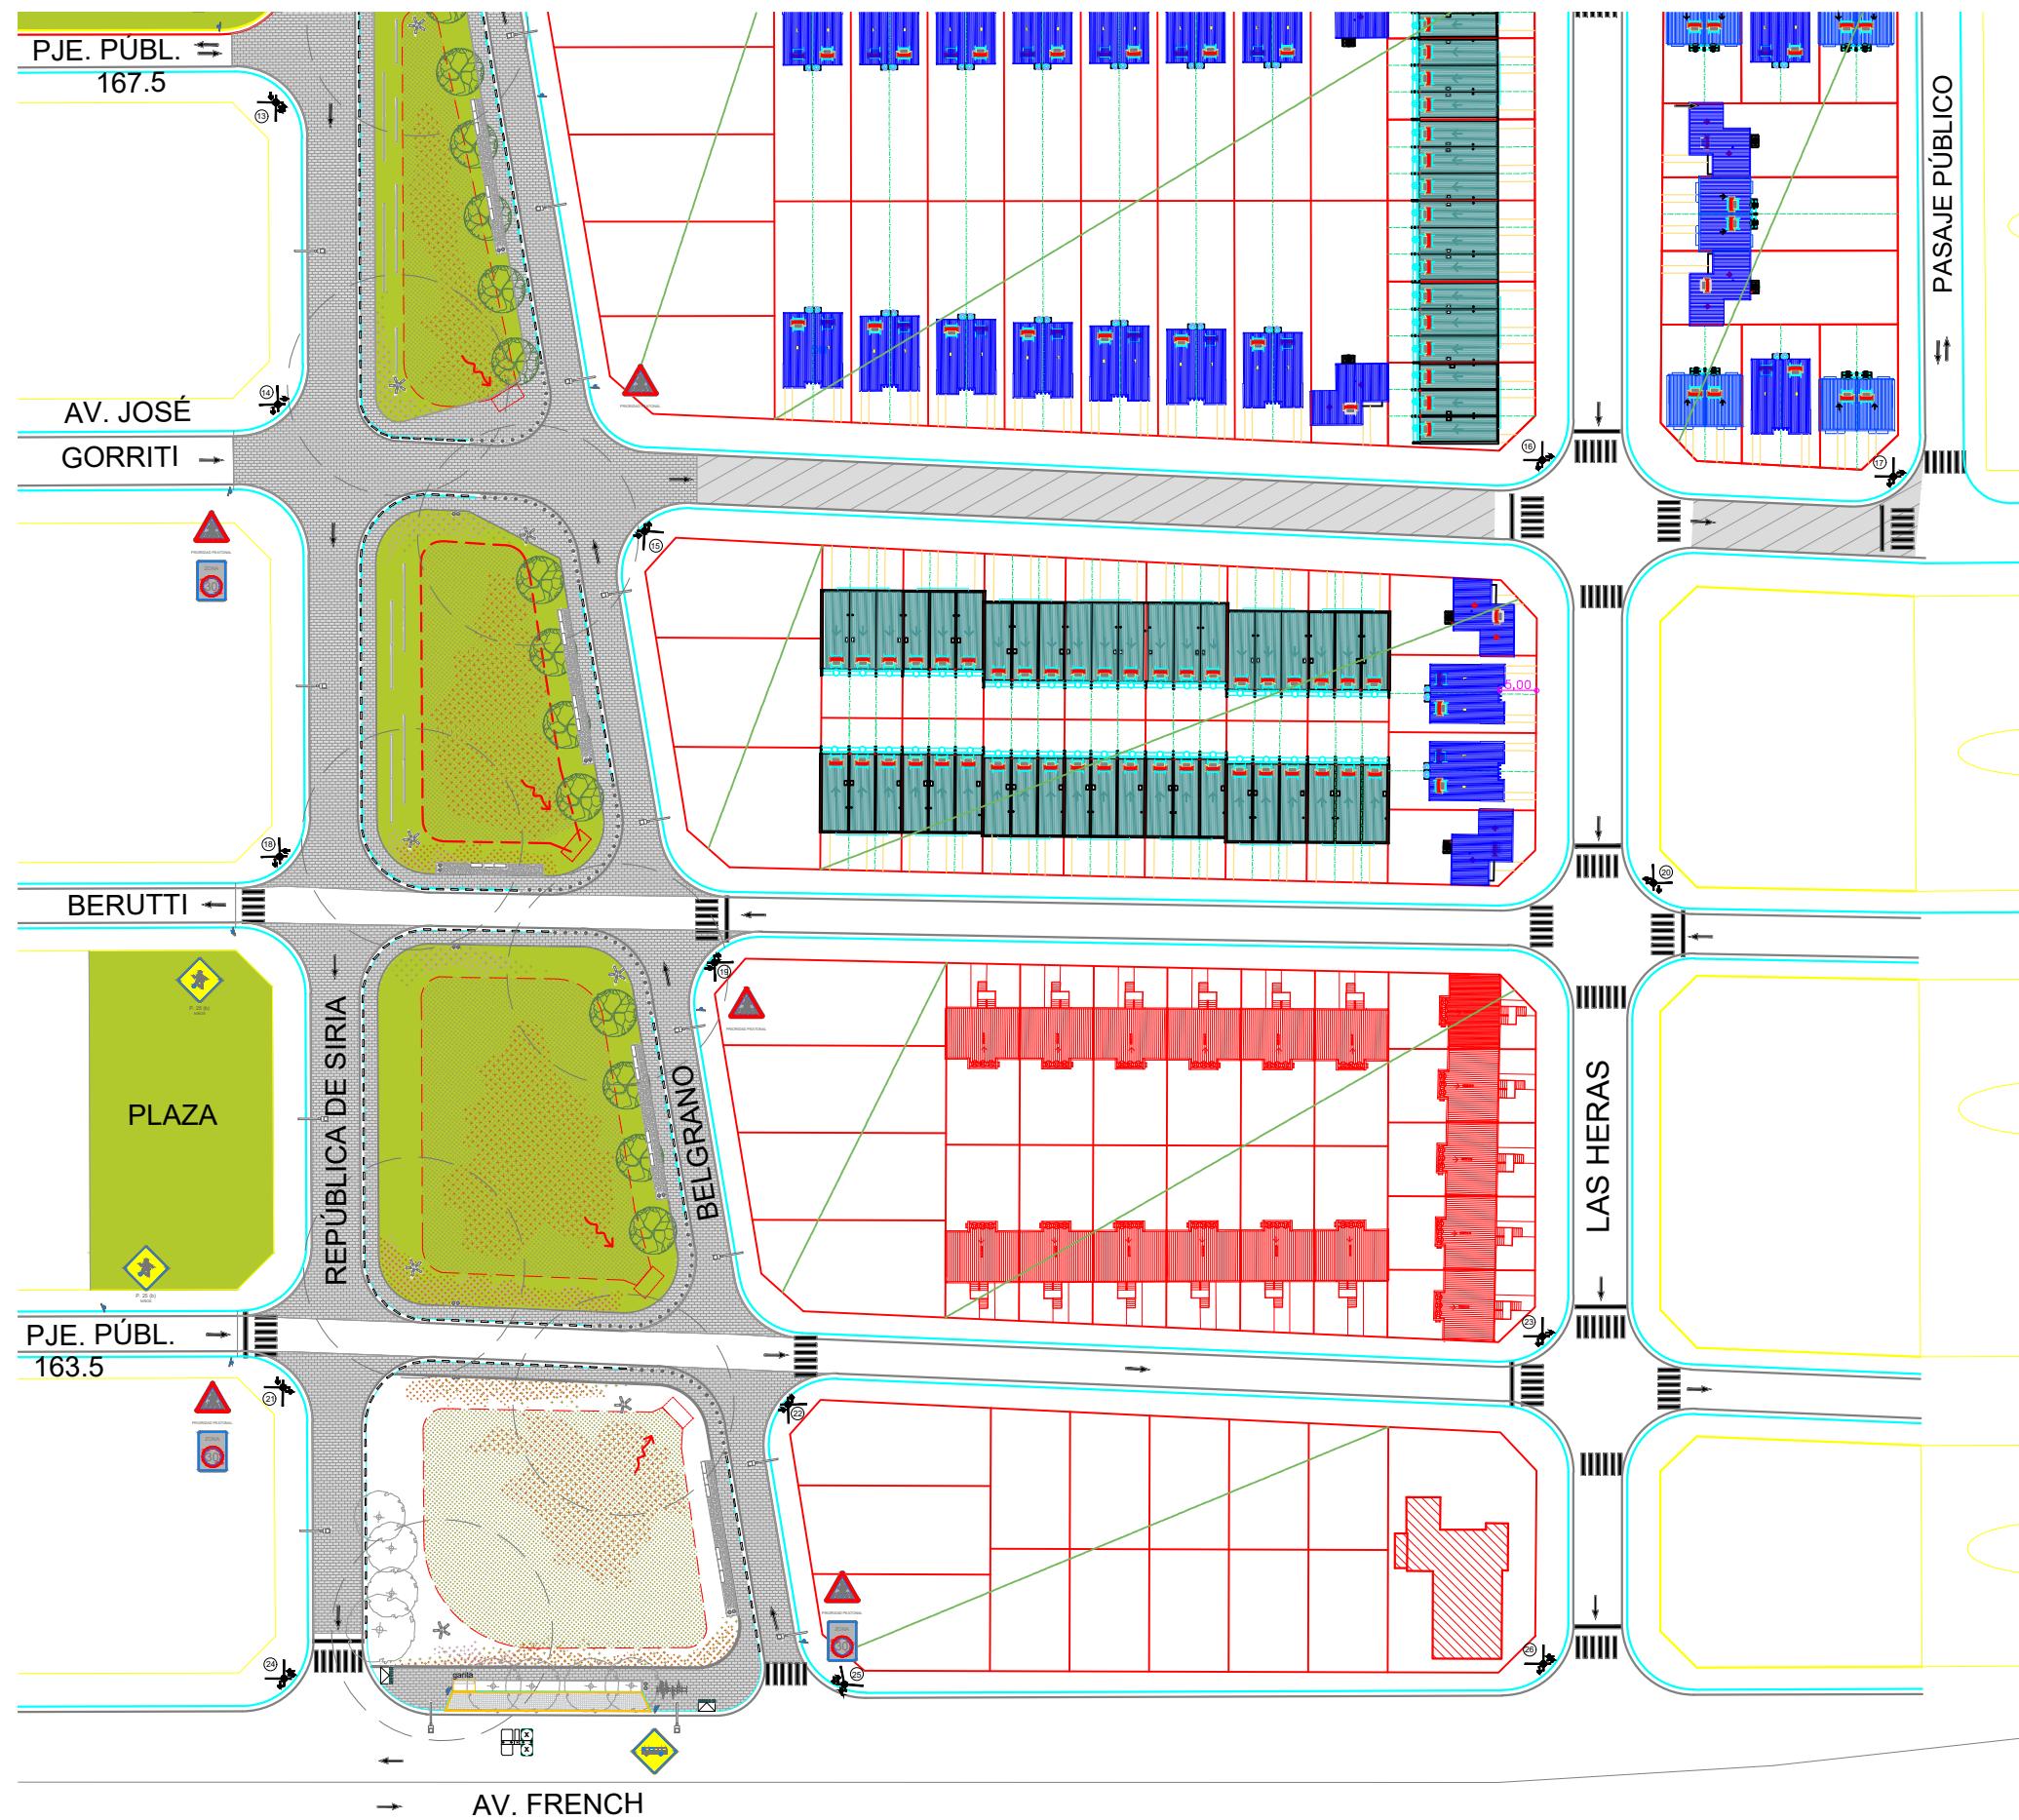

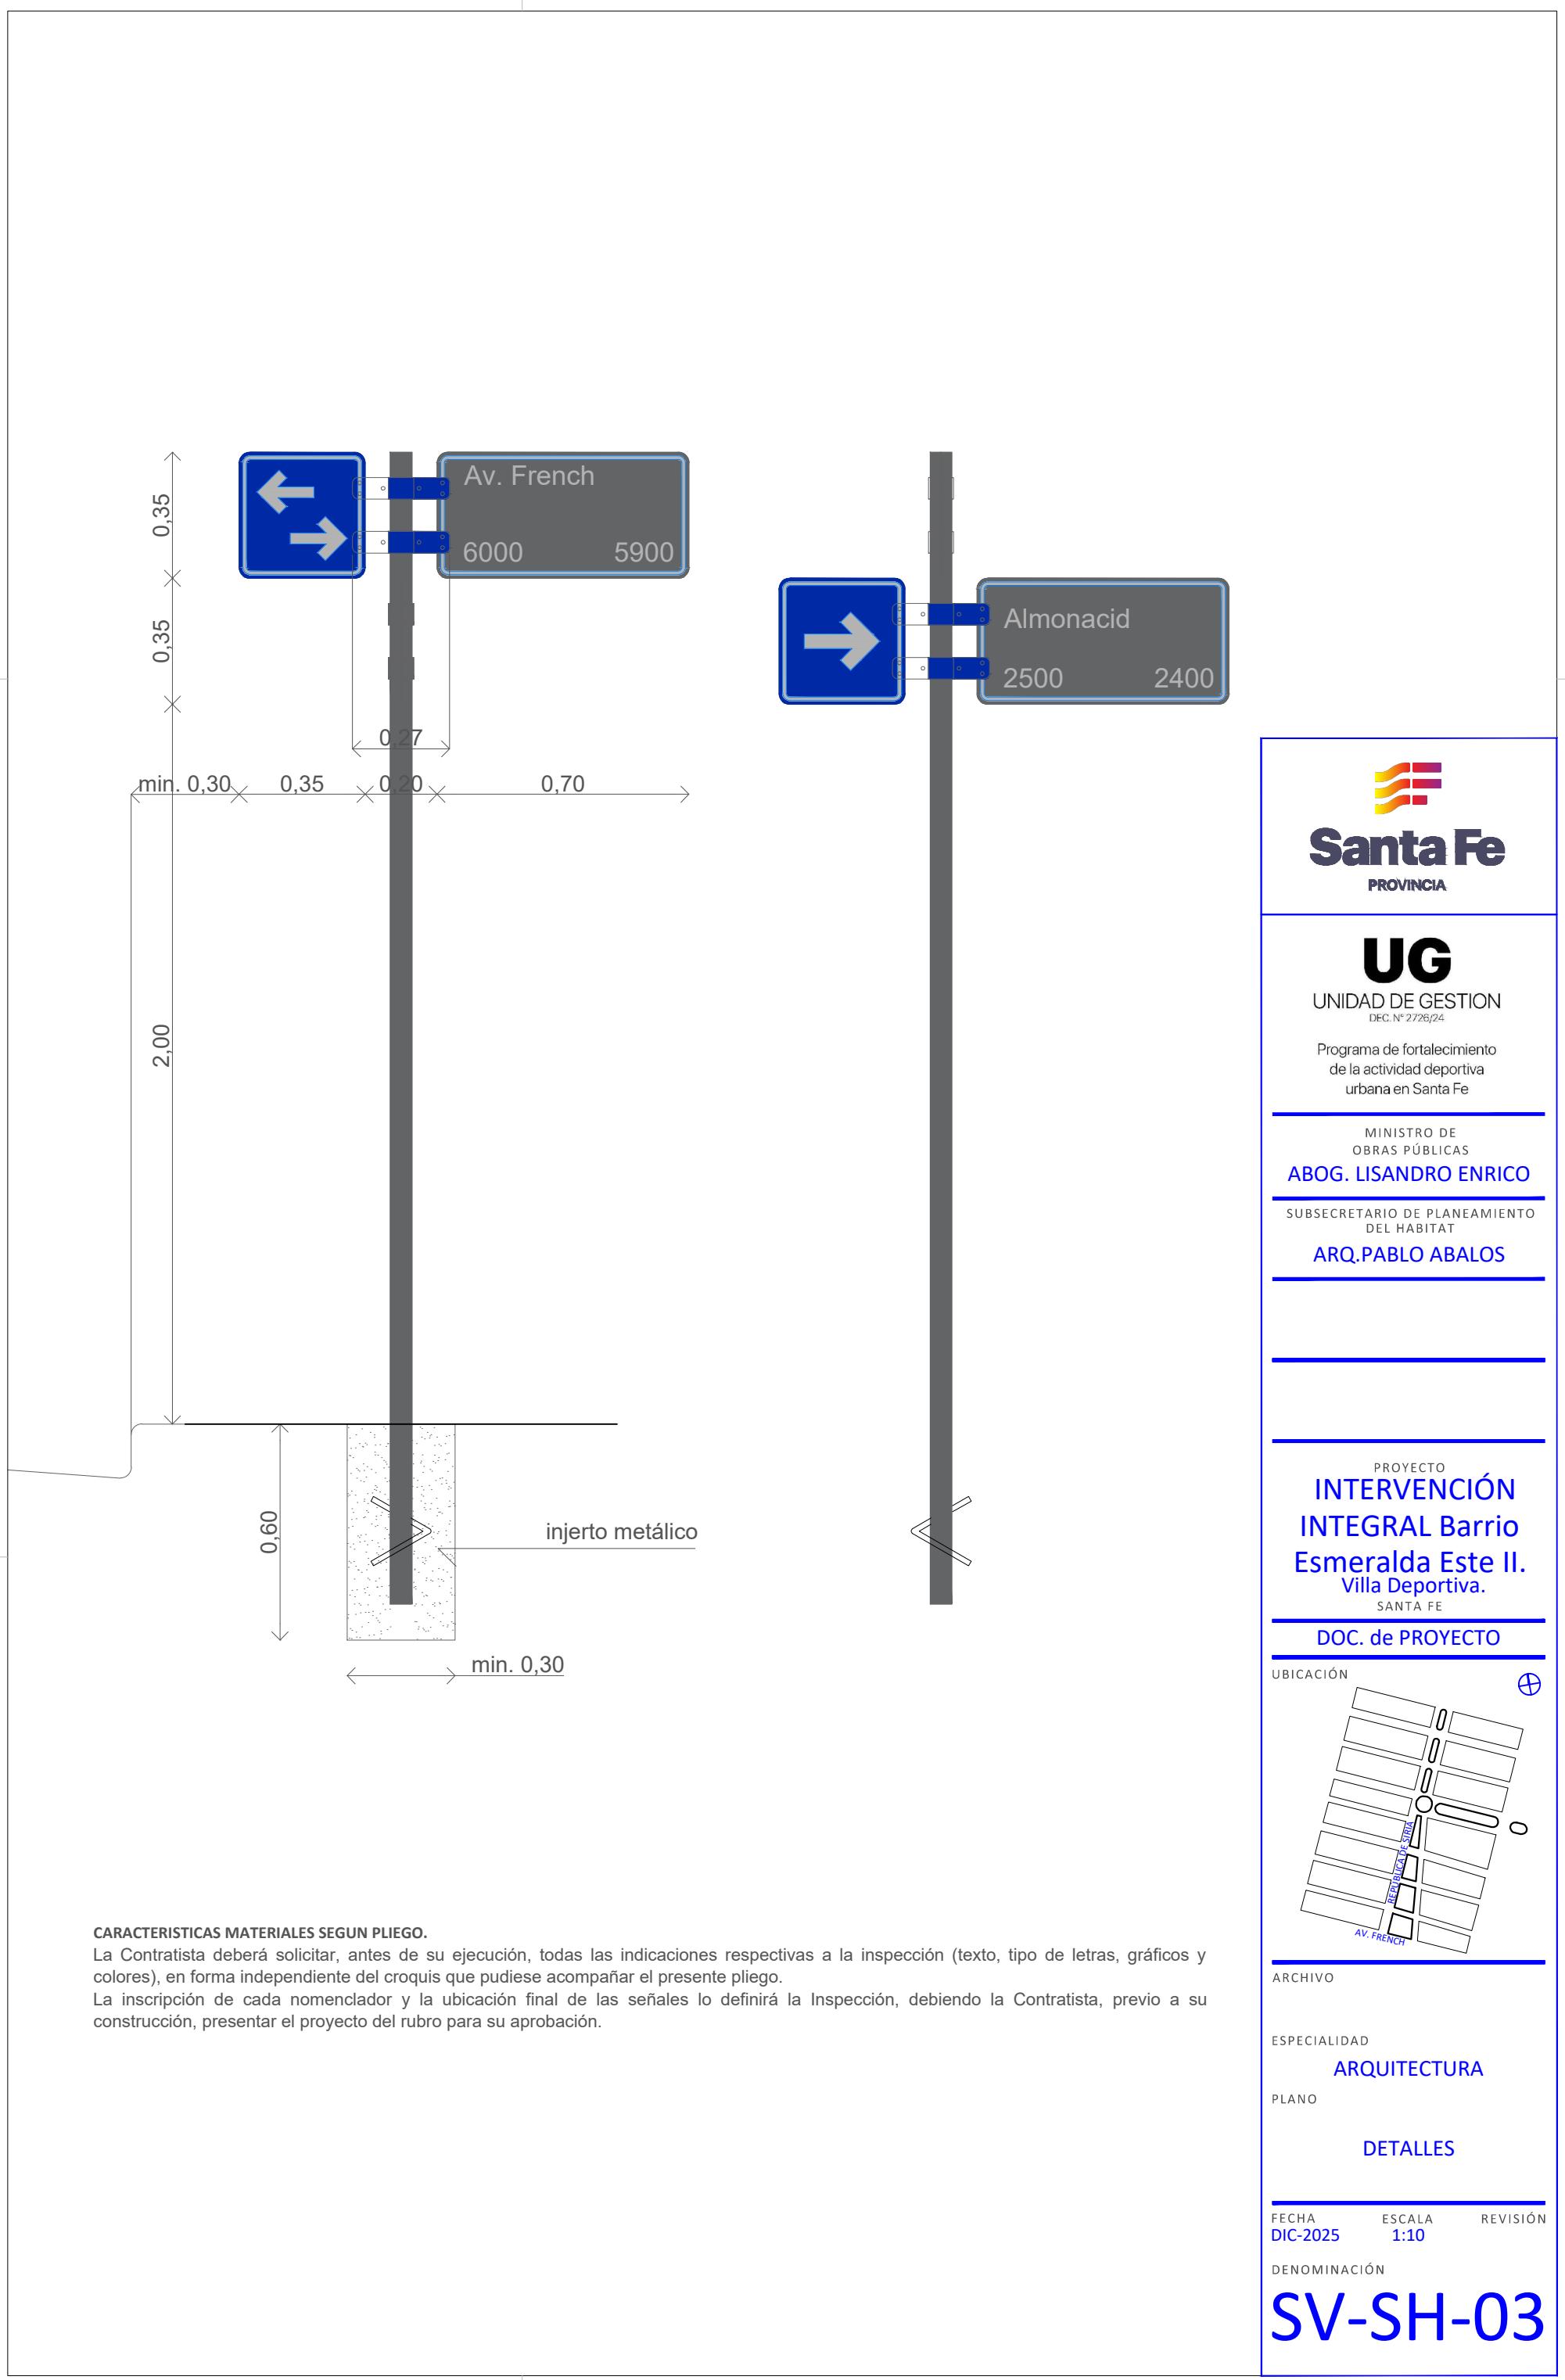

SEÑALAMIENTO DE NOMENCLATURA

PROYECTO: Señalización Vertical de Barrio Esmeralda Este

FECHA: 11/2025

SEÑAL		CHAPAS						OBSERVACIONES	
		N°1		N°2		MATERIAL			
N°	FRENTE	SENTIDO		LEYENDA		Aluminio	Hierro	Pintadas	Reflectivas
1	a				José Cibils	-	-		
	b				República de Siria	-	-		
2	a				José Cibils	-	-		
	b				Belgrano	-	-		
3	a				José Cibils	-	-		
	b				Las Heras	-	-		
4	a				Pje. Público 169.5	-	-		
	b				República de Siria	-	-		
5	a				Pje. Público 169.5	-	-		
	b				Belgrano	-	-		
6	a				Pje. Público 169.5	-	-		
	b				Las Heras	-	-		
7	a				Almonacid	-	-		
	b				República de Siria	-	-		
UBICACIÓN AGUJEROS: Chapas N°1 costado derecho, Chapas N°2 costado izquierdo									
<p>Los nombres y alturas deberán ser verificadas por la Dirección de Catastro.</p> <p>CARACTERISTICAS MATERIALES SEGUN PLIEGO.</p> <p>La Contratista deberá solicitar, antes de su ejecución, todas las indicaciones respectivas a la inspección (texto, tipo de letras, gráficos y colores), en forma independiente del croquis que pudiese acompañar el presente pliego.</p> <p>La inscripción de cada nomenclador y la ubicación final de las señales lo definirá la Inspección, debiendo la Contratista, previo a su construcción, presentar el proyecto del rubro para su aprobación.</p>									



Santa Fe
PROVINCIA

UG

UNIDAD DE GESTIÓN
DEC. N° 2726/24

Programa de fortalecimiento
de la actividad deportiva
urbana en Santa Fe

MINISTRO DE
OBRAS PÚBLICAS

ABOG. LISANDRO ENRICO


SUBSECRETARIO DE PLANEAMIENTO
DEL HABITAT

ARQ. PABLO ABALOS

PROYECTO
**INTERVENCIÓN
INTEGRAL Barrio
Esmeralda Este II.
Villa Deportiva.**
SANTA FE

DOC. de PROYECTO

UBICACIÓN

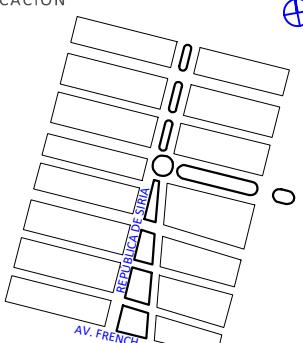

ARCHIVO

ESPECIALIDAD

ARQUITECTURA

PLANO

DETALLES

FECHA
DIC-2025

ESCALA
1:10

REVISIÓN

DENOMINACIÓN

SV-SH-04

SEÑALAMIENTO DE NOMENCLATURA

PROYECTO: Señalización Vertical de Esmeralda Este

FECHA: 11/2025

SEÑAL		CHAPAS						OBSERVACIONES	
		N°1		N°2		MATERIAL			
N°	FRENTE	SENTIDO		LEYENDA		Aluminio	Hierro	Pintadas	Reflexivas
8	a					Almonacid	-	-	-
	b					Belgrano	-	-	-
9	a					Almonacid	-	-	-
	b					Las Heras	-	-	-
10	a					Almonacid	-	-	-
	b					Belgrano	-	-	-
11	a					Almonacid	-	-	-
	b					Las Heras	-	-	-
12	a					Almonacid	-	-	-
	b					Pje. Público	-	-	-
13	a					Pje. Público 167.5	-	-	-
	b					República de Siria	-	-	-
14	a					Av. José Gorriti	-	-	-
	b					República de Siria	-	-	-
UBICACIÓN AGUJEROS: Chapas N°1 costado derecho, Chapas N°2 costado izquierdo									
<p>Los nombres y alturas deberán ser verificadas por la Dirección de Catastro.</p> <p>CARACTERISTICAS MATERIALES SEGUN PLIEGO.</p> <p>La Contratista deberá solicitar, antes de su ejecución, todas las indicaciones respectivas a la inspección (texto, tipo de letras, gráficos y colores), en forma independiente del croquis que pudiese acompañar el presente pliego.</p> <p>La inscripción de cada nomenclador y la ubicación final de las señales lo definirá la Inspección, debiendo la Contratista, previo a su construcción, presentar el proyecto del rubro para su aprobación.</p>									



Santa Fe
PROVINCIA

UG

UNIDAD DE GESTIÓN
DEC. N° 2726/24

Programa de fortalecimiento
de la actividad deportiva
urbana en Santa Fe

MINISTRO DE
OBRAS PÚBLICAS


ABOG. LISANDRO ENRICO

SUBSECRETARIO DE PLANEAMIENTO
DEL HABITAT

ARQ. PABLO ABALOS

PROYECTO
**INTERVENCIÓN
INTEGRAL Barrio
Esmeralda Este II.
Villa Deportiva.**
SANTA FE

DOC. de PROYECTO

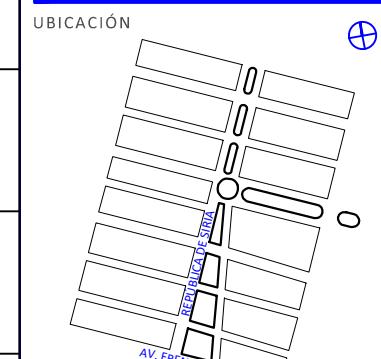

ARCHIVO

ESPECIALIDAD
ARQUITECTURA

PLANO

DETALLES

FECHA: **DIC-2025** ESCALA: **1:10** REVISIÓN

DENOMINACIÓN

SV-SH-05

SEÑALAMIENTO DE NOMENCLATURA

PROYECTO: Señalización Vertical de Esmeralda Este

FECHA: 11/2025

SEÑAL		CHAPAS						OBSERVACIONES	
		N°1		N°2		MATERIAL			
N°	FRENTE	SENTIDO		LEYENDA		Aluminio	Hierro	Pintadas	Reflexivas
15	a				Av. José Gorriti	-	-		
	b				Belgrano				
16	a				Av. José Gorriti	-	-		
	b				Las Heras	-	-		
17	a				Av. José Gorriti	-	-		
	b				Pje. Público	-	-		
18	a				Berutti	-	-		
	b				República de Siria	-	-		
19	a				Berutti	-	-		
	b				Belgrano	-	-		
20	a				Berutti	-	-		
	b				Las Heras	-	-		
21	a				Pje. Público 163.5	-	-		
	b				República de Siria	-	-		
UBICACIÓN AGUJEROS: Chapas N°1 costado derecho, Chapas N°2 costado izquierdo									
<p>Los nombres y alturas deberán ser verificadas por la Dirección de Catastro.</p> <p>CARACTERISTICAS MATERIALES SEGUN PLIEGO.</p> <p>La Contratista deberá solicitar, antes de su ejecución, todas las indicaciones respectivas a la inspección (texto, tipo de letras, gráficos y colores), en forma independiente del croquis que pudiese acompañar el presente pliego.</p> <p>La inscripción de cada nomenclador y la ubicación final de las señales lo definirá la Inspección, debiendo la Contratista, previo a su construcción, presentar el proyecto del rubro para su aprobación.</p>									



Santa Fe
PROVINCIA

UG

UNIDAD DE GESTIÓN
DEC. N° 2726/24

Programa de fortalecimiento
de la actividad deportiva
urbana en Santa Fe

MINISTRO DE
OBRAS PÚBLICAS

ABOG. LISANDRO ENRICO


SUBSECRETARIO DE PLANEAMIENTO
DEL HABITAT

ARQ. PABLO ABALOS

PROYECTO
**INTERVENCIÓN
INTEGRAL Barrio
Esmeralda Este II.
Villa Deportiva.**
SANTA FE

DOC. de PROYECTO

UBICACIÓN

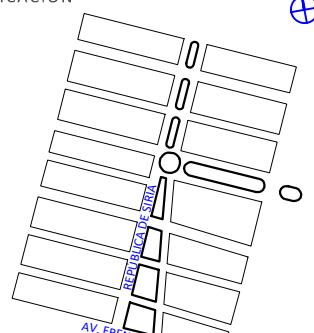

ARCHIVO

ESPECIALIDAD

ARQUITECTURA

PLANO

DETALLES

FECHA
DIC-2025

ESCALA
1:10

REVISIÓN

DENOMINACIÓN

SV-SH-06

SEÑALAMIENTO DE NOMENCLATURA

PROYECTO: Señalización Vertical de Esmeralda Este

FECHA: 11/2025

SEÑAL		CHAPAS						OBSERVACIONES	
		N°1		N°2		MATERIAL			
N°	FRENTE	SENTIDO		LEYENDA		Aluminio	Hierro	Pintadas	Reflexivas
22	a				Pje. Público 163.5	-	-		
	b				Belgrano				
23	a				Pje. Público 163.5	-	-		
	b				Las Heras	-	-		
24	a				Av. French	-	-		
	b				República de Siria	-	-		
25	a				Av. French	-	-		
	b				Belgrano	-	-		
26	a				Av. French	-	-		
	b				Las Heras	-	-		
	a								
	b								
	a								
	b								
UBICACIÓN AGUJEROS: Chapas N°1 costado derecho, Chapas N°2 costado izquierdo									
<p>Los nombres y alturas deberán ser verificadas por la Dirección de Catastro.</p> <p>CARACTERISTICAS MATERIALES SEGUN PLIEGO.</p> <p>La Contratista deberá solicitar, antes de su ejecución, todas las indicaciones respectivas a la inspección (texto, tipo de letras, gráficos y colores), en forma independiente del croquis que pudiese acompañar el presente pliego.</p> <p>La inscripción de cada nomenclador y la ubicación final de las señales lo definirá la Inspección, debiendo la Contratista, previo a su construcción, presentar el proyecto del rubro para su aprobación.</p>									



Santa Fe
PROVINCIA

UG

UNIDAD DE GESTIÓN
DEC. N° 2726/24

Programa de fortalecimiento
de la actividad deportiva
urbana en Santa Fe

MINISTRO DE
OBRAS PÚBLICAS

ABOG. LISANDRO ENRICO


SUBSECRETARIO DE PLANEAMIENTO
DEL HABITAT

ARQ. PABLO ABALOS

PROYECTO
**INTERVENCIÓN
INTEGRAL Barrio
Esmeralda Este II.
Villa Deportiva.**
SANTA FE

DOC. de PROYECTO

UBICACIÓN

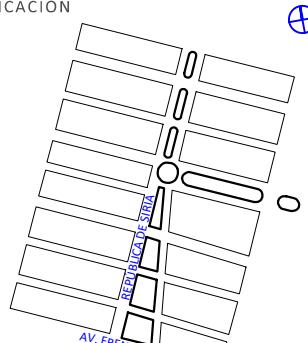

ARCHIVO

ESPECIALIDAD

ARQUITECTURA

PLANO

DETALLES

FECHA

DIC-2025





ESCALA

1:10

REVISIÓN

DENOMINACIÓN

SV-SH-07

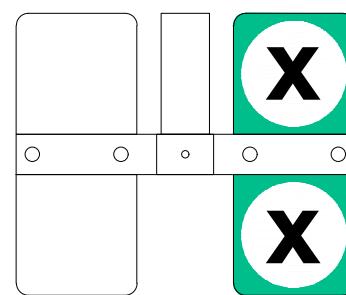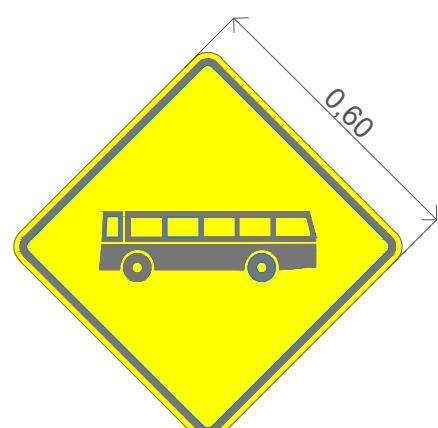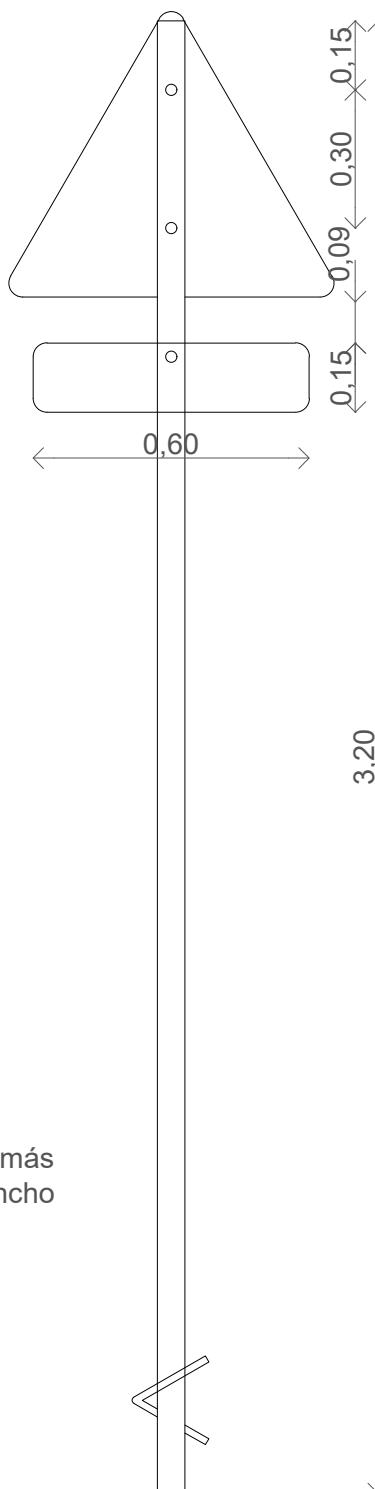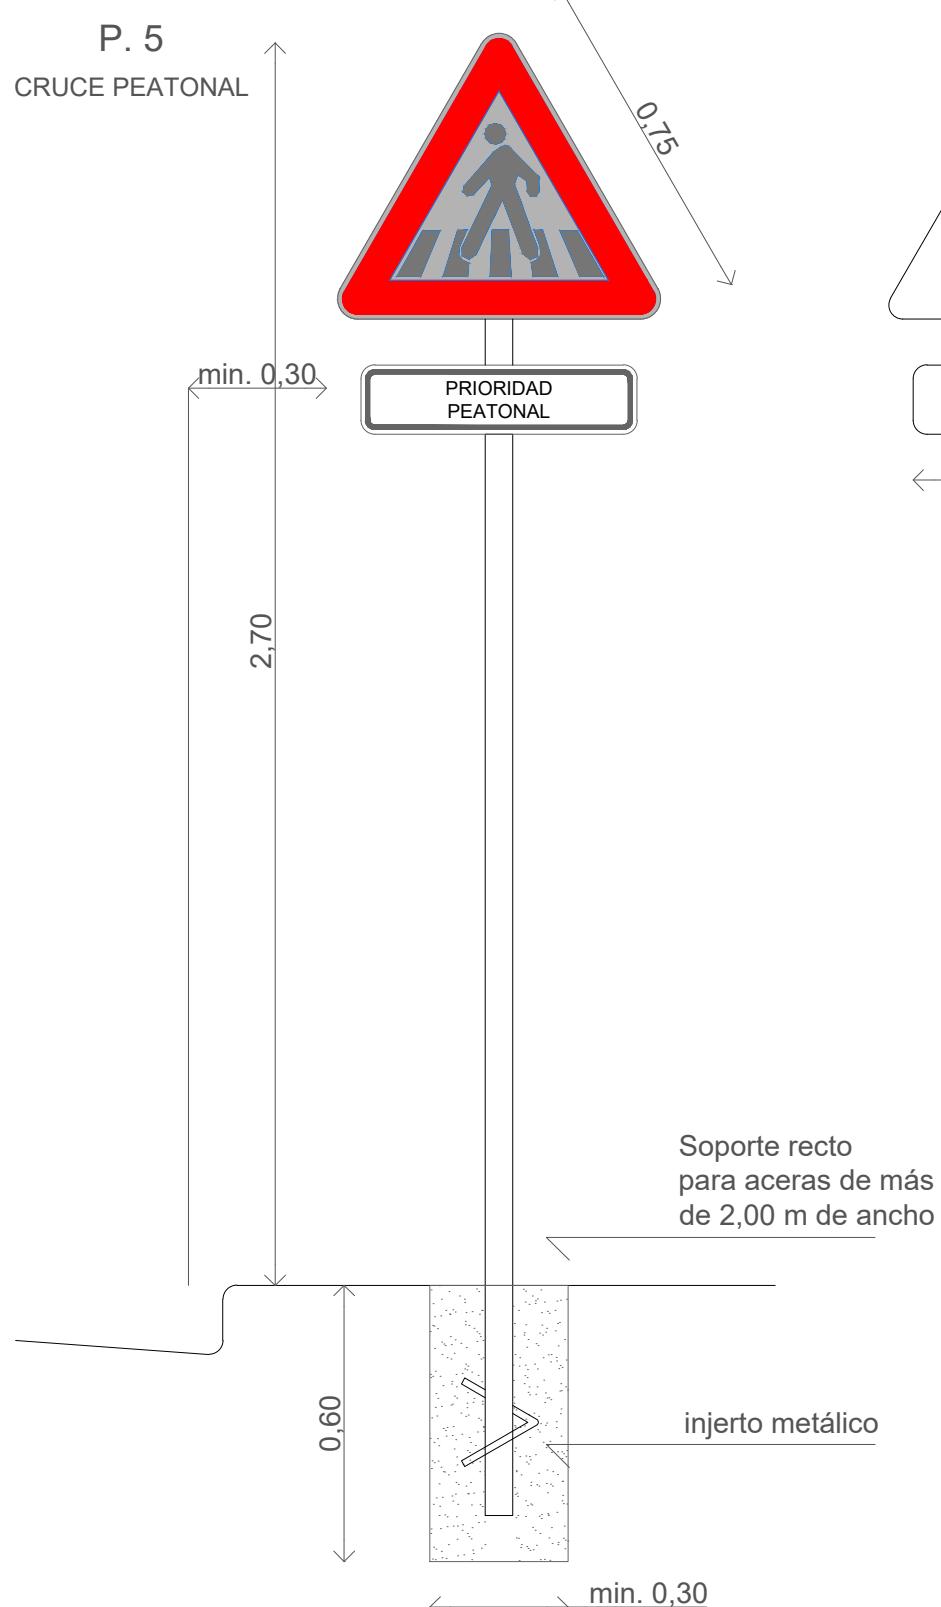

NÚMERO DE ÓMNIBUS

