


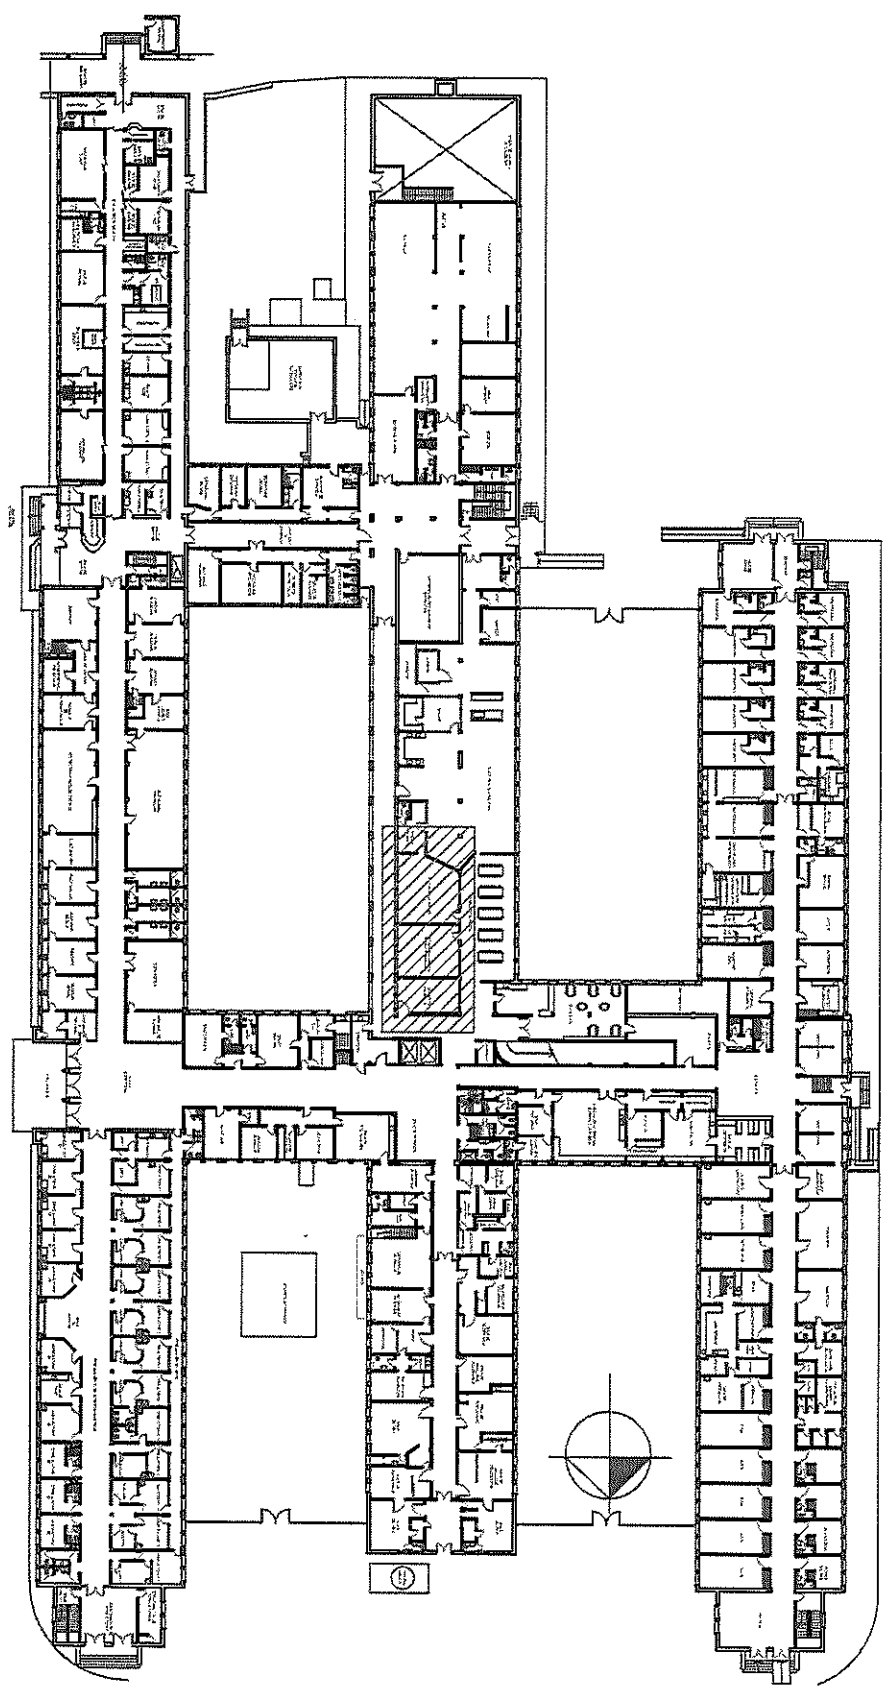

UBICACION PLANTA BAJA

[Handwritten signature]

Arq. ALBERTO CUFONE
Cargo 2-02-0803 Titular
Asistente Técnico Arquitecto
Hospital Escuela "Eva Perón"

NOTA: TODAS LAS MEDIDAS SE VERIFICARAN EN OBRA.

DIRECCION GENERAL DE RECURSOS FISICOS Y CONSTRUCCIONES HOSPITALARIAS

ROSA 601 1° PISO - ROSARIO / TEL - FAX 0341-471109 - SANTA FE

EDIFICIO: HOSPITAL ESCUELA EVA PERÓN
UBICACIÓN: Av. San Martín 1846 - Códex Bujanda
PLANO DE: UBICACIÓN - DEPÓSITO DE FARMACIA

ESCALA: S/E

FECHA: Julio 2026

MINISTERIO DE SALUD
PROVINCIA DE SANTA FE

HEEP A - 01

