


PLANO ACTUAL DEPÓSITO FARMACIA

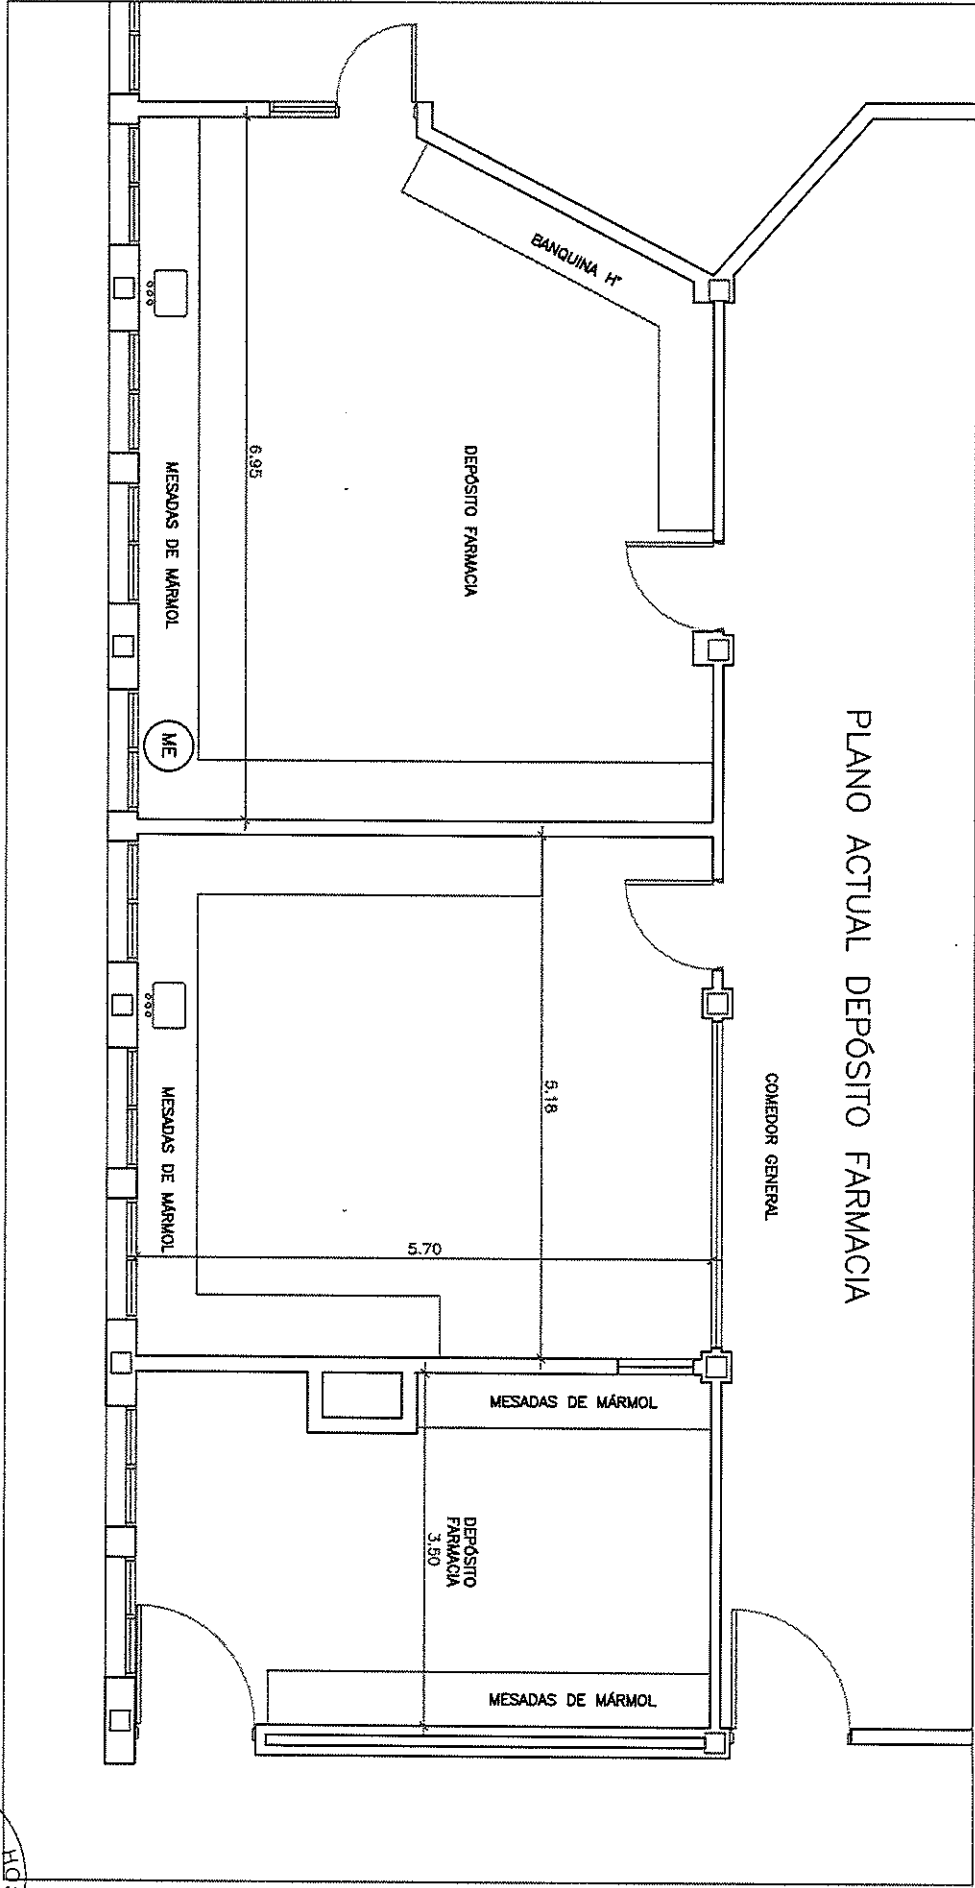

PLANTA SECTOR

[Signature]

Arq. ALBERTO CUFONE
Cargo 2-02-0003 Titular
Asistente Técnico Arquitecto
Hospital Escuela "Eva Perón"

NOTA: TODAS LAS MEDIDAS SE VERIFICARAN EN OBRA.

DIRECCION GENERAL DE RECURSOS FISICOS Y CONSTRUCCIONES HOSPITALARIAS

EDIFICIO: HOSPITAL ESCUELA EVA PERON
UBICACION: Av. San Martín 1045 - 06000 Buenos Aires
PLANO DE: DEPÓSITO DE FARMACIA - EXISTENTE

ESCALA: 1:75

FECHA: Julio 2026

MINISTERIO DE SALUD
PROVINCIA DE SANTA FE

HEEP A - 02

