


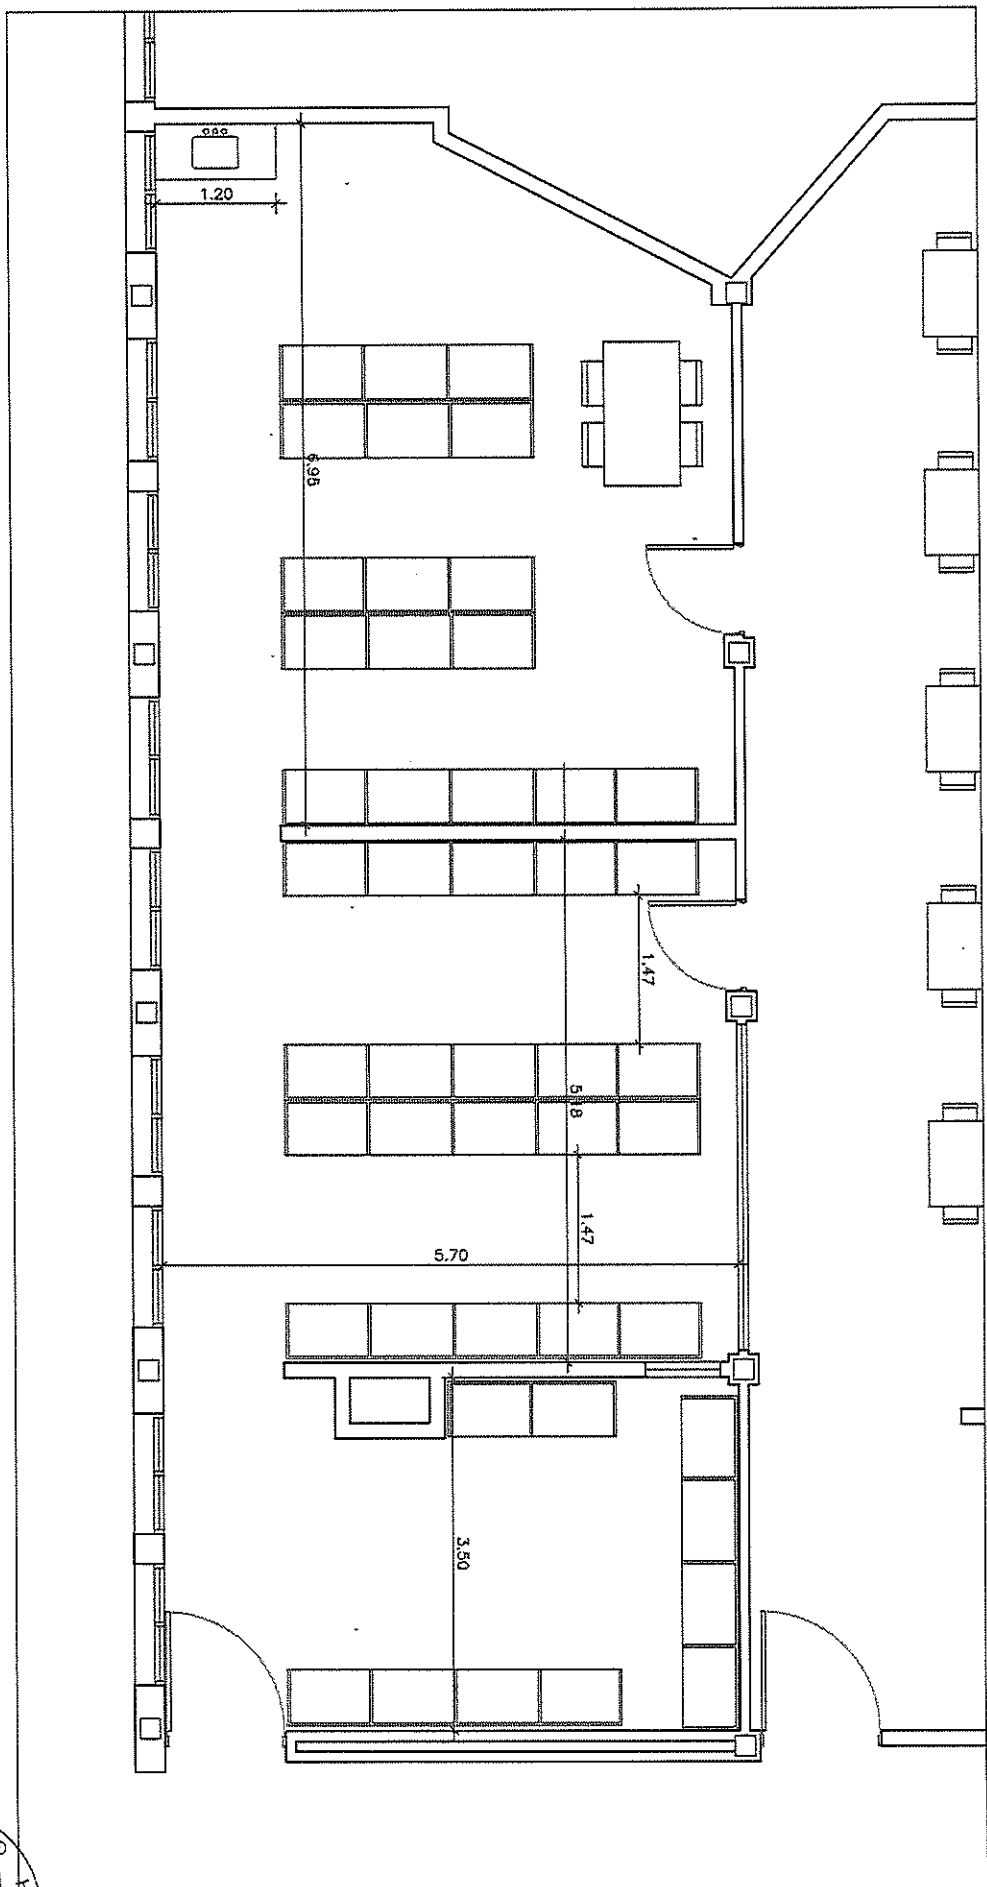


PLANTA PROPUESTA

[Handwritten signature]

Arq. ALBERTO CUFONE
Cargo 2-02-0003 Titular
Asistente Técnico Arquitecto
Hospital Escuela "Eva Perón"

NOTA: TODAS LAS MEDIDAS SE VERIFICARAN EN OBRA.

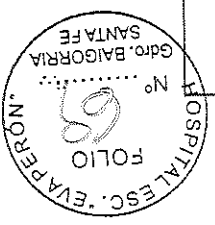

DIRECCION GENERAL DE RECURSOS FISICOS Y CONSTRUCCIONES HOSPITALARIAS		MINISTERIO DE SALUD	
UBICACION: HOSPITAL ESCUELA EVA PERÓN		PROVINCIA DE SANTA FE	
PLANO DE: Av. San Martín 1845 - Güemes, Bagineta		HEEP A - 03	
DEPOSITO DE FARMACIA - PROPUESTA			
FECHA: Julio 2026			
ESCALA: 1:75			
EDIFICIO:			
PLAN DE:			