


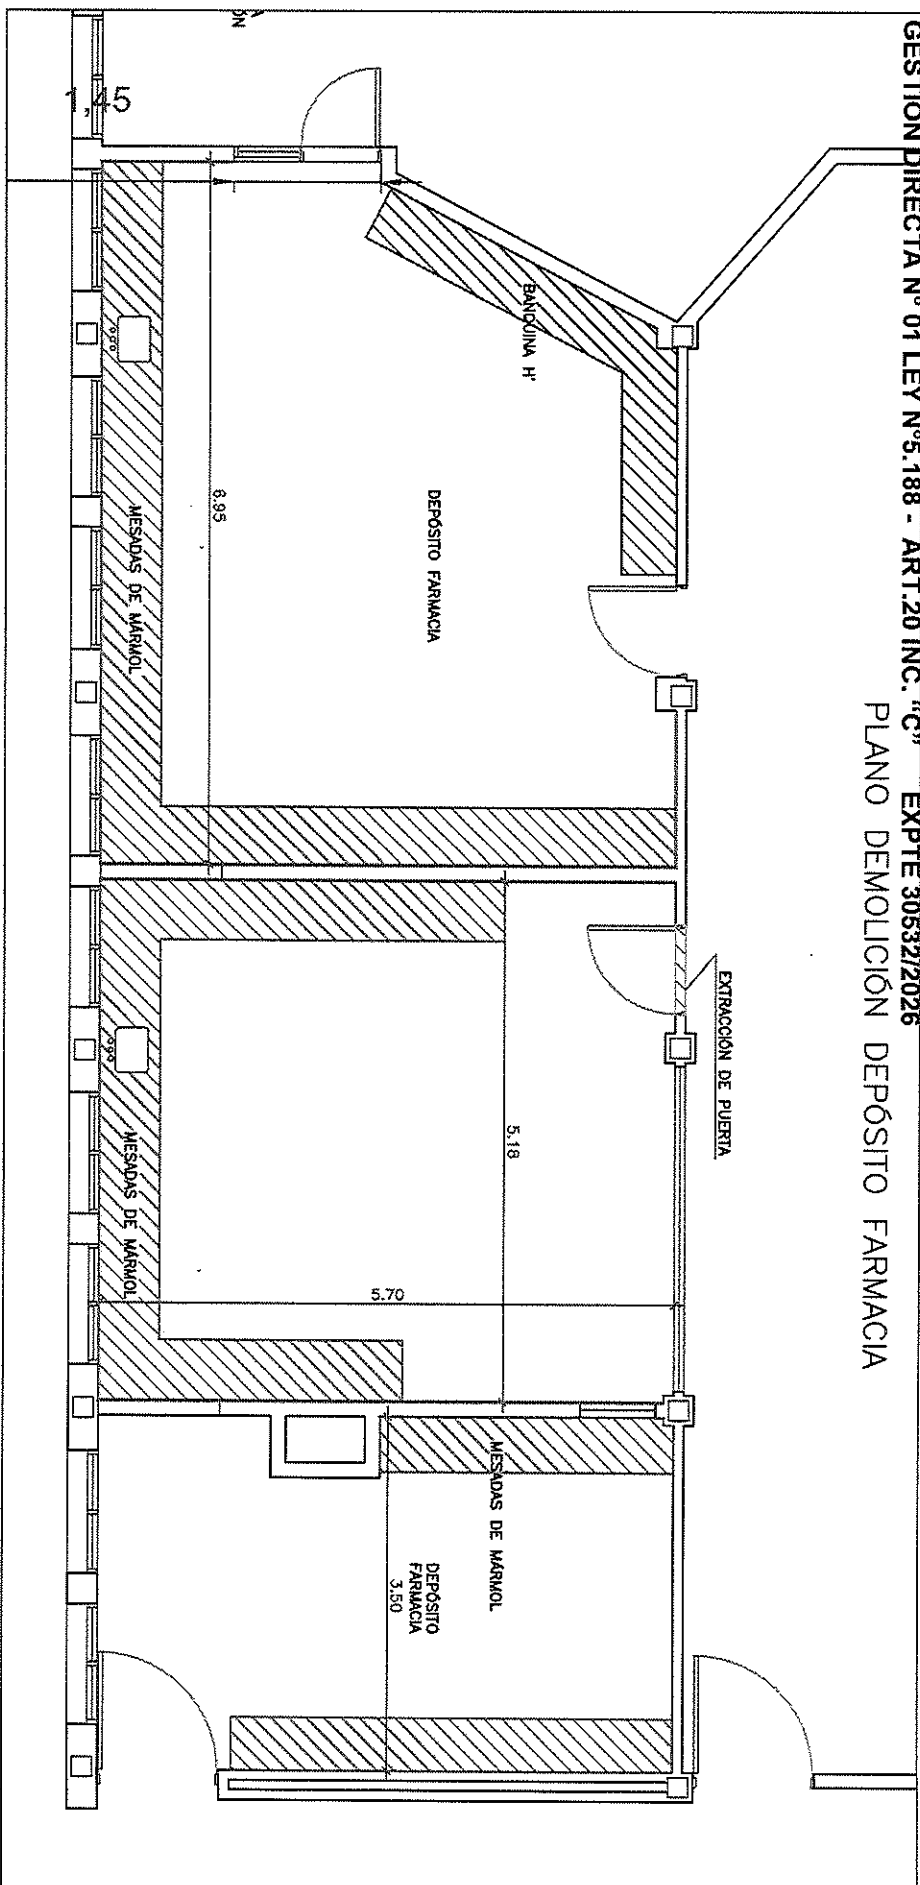

- TAREAS**
- DEMOLICIÓN DE MESADAS
 - DEMOLICIÓN DE BANQUINA H.
 - DEMOLICIÓN DE AZULEJOS
 - DEMOLICIÓN DE MUROS

Arq. ALBERTO CUFONE
Cargo 2-02-0003 Titular
Asistente Técnico Arquitecto
Hospital Escuela "Eva Perón"

DIRECCION GENERAL DE RECURSOS FISICOS Y CONSTRUCCIONES HOSPITALARIAS

RIOJA 801 y PISO - ROSARIO / TEL. FAX 0341-4721109 - SANTA FE

EDIFICIO:
UBICACION:
PLANO DE:

HOSPITAL ESCUELA EVA PERÓN
Av. San Martín 1845 - Güeno Bagón
DEPÓSITO DE FARMACIA - DEMOLICIONES

ESCALA: 1:75

FECHA: Julio 2026

NOTA: TODAS LAS MEDIDAS SE VERIFICARAN EN OBRA.

MINISTERIO DE SALUD
PROVINCIA DE SANTA FE

HEEP A - 04

