


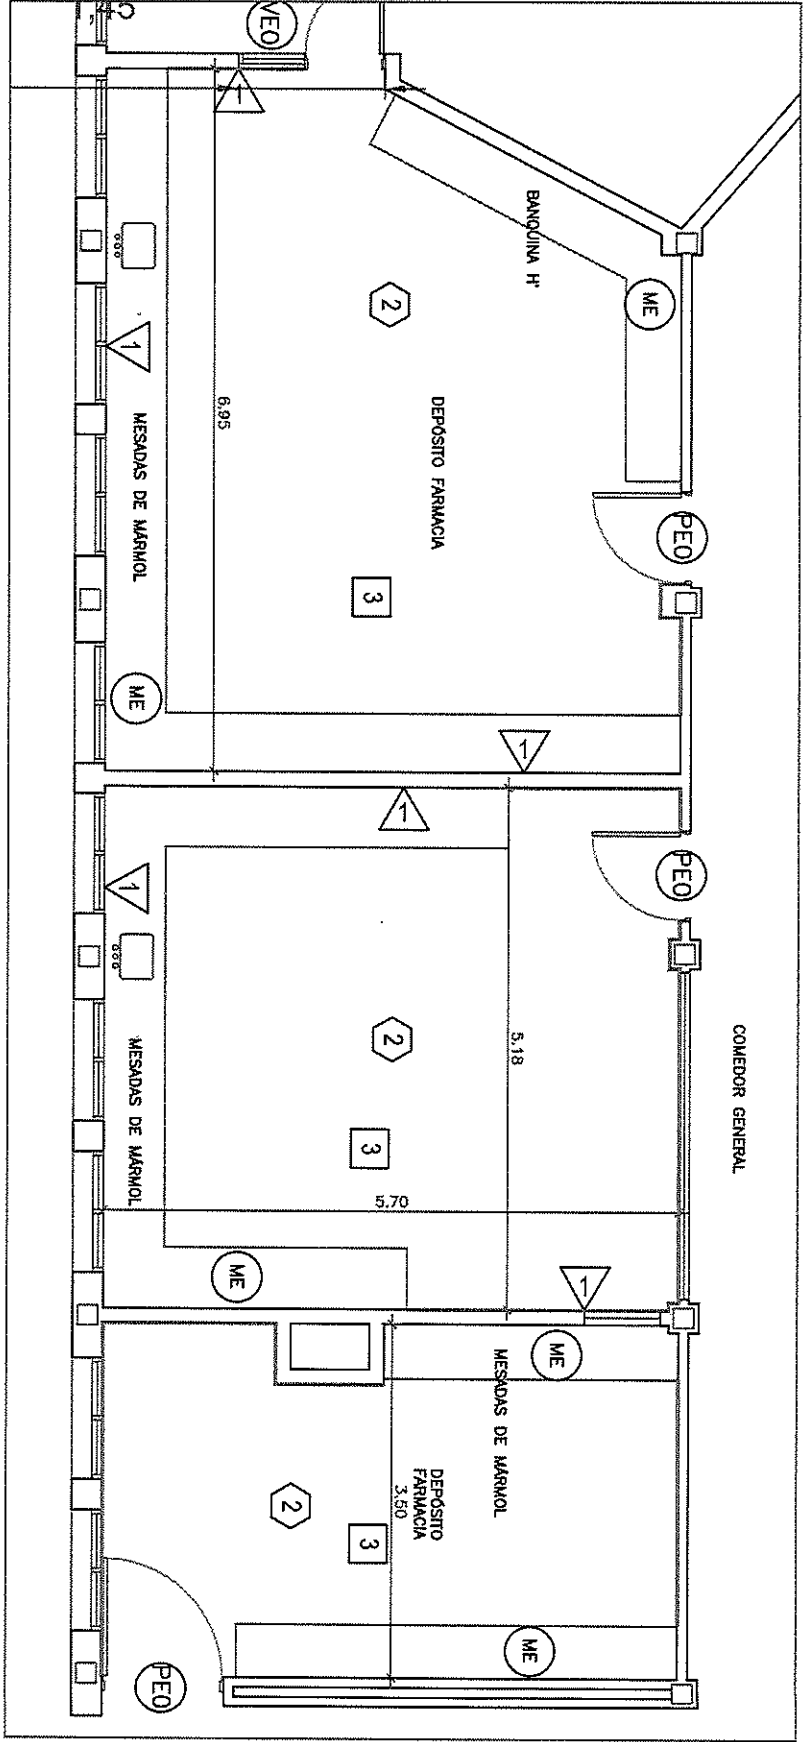

- TERMINACIONES EXISTENTES**
- △ REVESTIMIENTO 15x15 EXISTENTE h:1.80m + PINTURA s/h DE LOCAL
 - ② PISO GRANITICO 20x20 EXISTENTE
 - ① PISO ANTIDESLIZANTE 20x20 EXISTENTE
 - ③ CIELORRASO APLICADO EXISTENTE, TERMINACION PINTURA LATEX
 - ZOCALO GRANITICO EXISTENTE
 - LUMINARIA TIPO PLAFON P/ TUBO FLUORESCENTE EXISTENTE
 - ⑤ PUERTA PLACA MADERA MARCO CHAPA PLEGADA EXISTENTE
 - ⑥ VENTANA CHAPA PLEGADA EXISTENTE
 - ④ MESAS DE MARMOL EXISTENTES

[Handwritten signature]

Arq. ALBERTO CUFONE
Cargo 2-02-0003 Titular
Asistente Técnico Arquitecto
Hospital Escuela "Eva Perón"

DIRECCION GENERAL DE RECURSOS FISICOS Y CONSTRUCCIONES HOSPITALARIAS		MINISTERIO DE SALUD	
RUCOA 6011 PISO - ROSARIO TEL.- FAX 0341-4721109 - SANTA FE		PROVINCIA DE SANTA FE	
EDIFICIO: UBICACION: PLANO DE:	HOSPITAL ESCUELA EVA PERÓN Av. San Martín 1645 - Otero Bagaria DEPOSITO DE FARMACIA - TERMINACIONES	ESCALA: 1:100	HEEP A - 05
		FECHA: Julio 2026	

NOTA: TODAS LAS MEDIDAS SE VERIFICARAN EN OBRA.

