


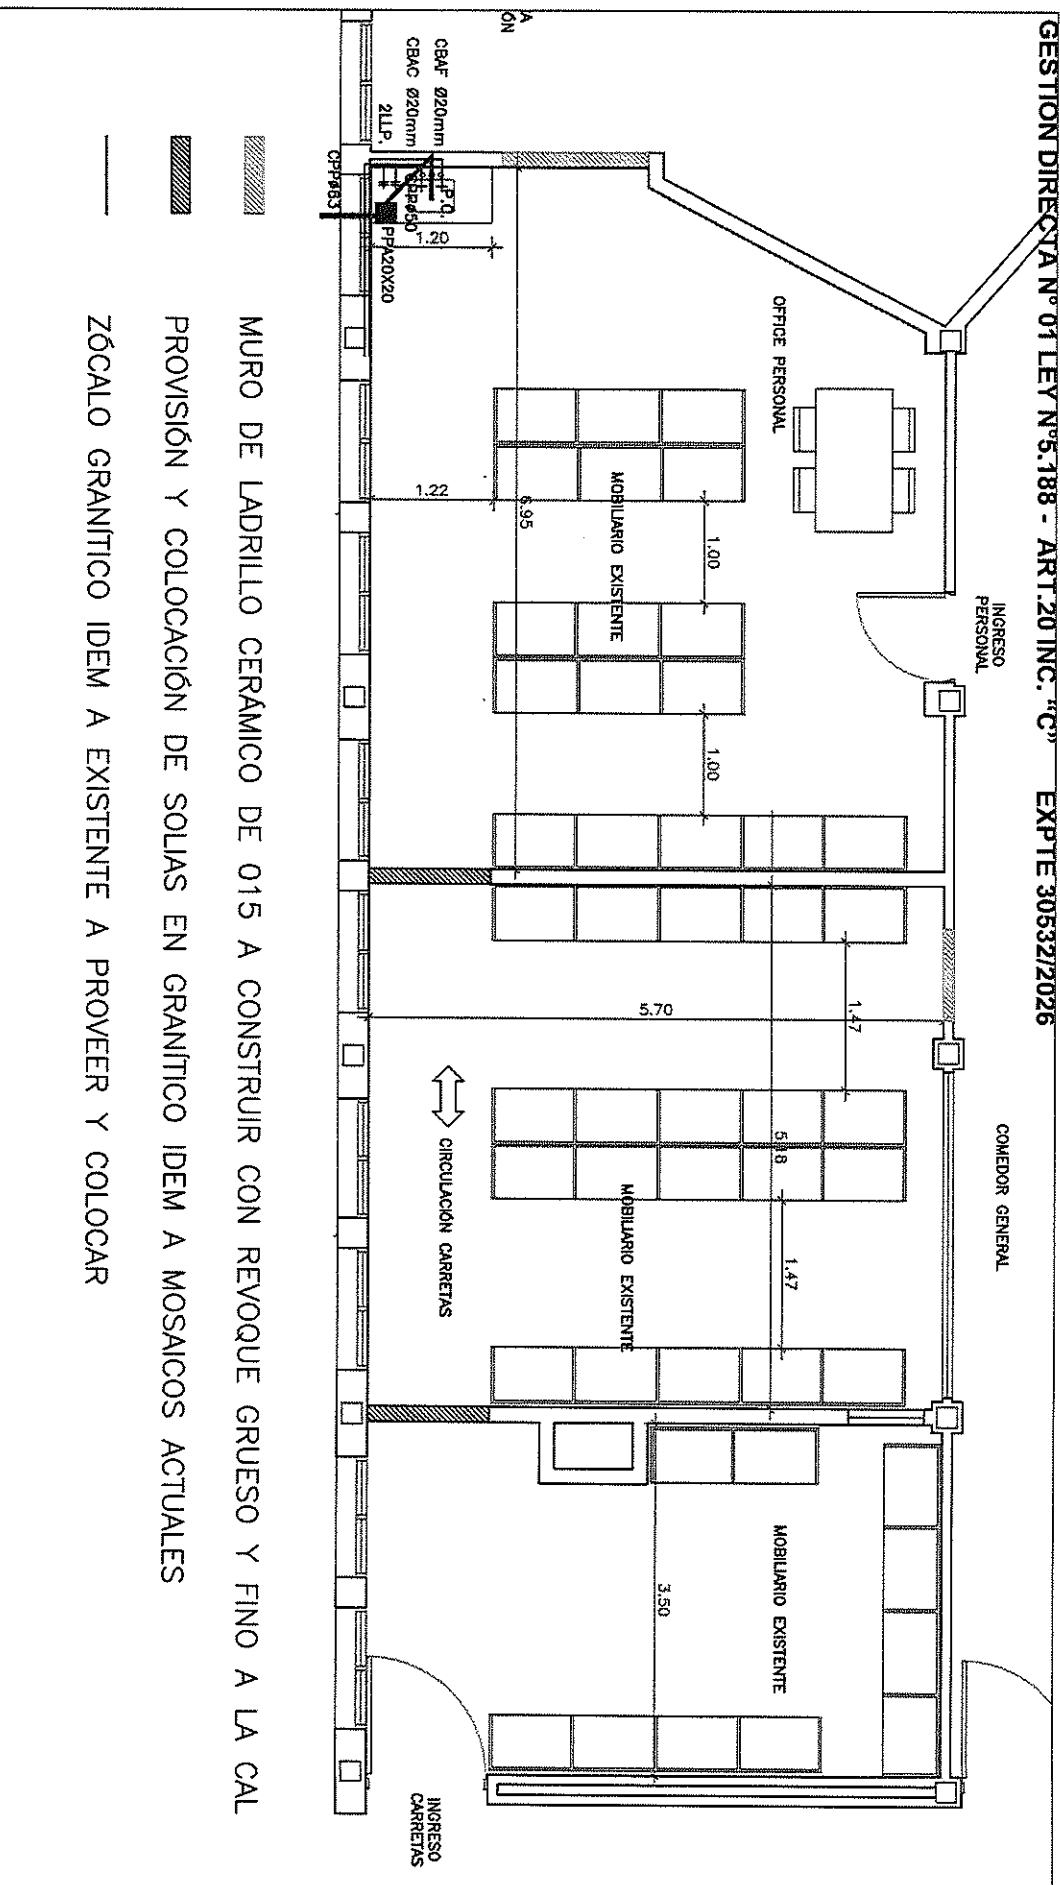

PLANTA DE ALBAÑILERIA E INSTALACIONES

- MURO DE LADRILLO CERAMICO DE 015 A CONSTRUIR CON REVOQUE GRUESO Y FINO A LA CAL
- PROVISIÓN Y COLOCACIÓN DE SOLIAS EN GRANITICO IDEM A MOSAICOS ACTUALES
- ZÓCALO GRANITICO IDEM A EXISTENTE A PROVEER Y COLOCAR

Arq. ALBERTO CUFONE
Cargo 2-02-0003 Titular
Asistente Técnico Arquitecto
Hospital Escuela "Eva Perón"

DIRECCION GENERAL DE RECURSOS FISICOS Y CONSTRUCCIONES HOSPITALARIAS

RICA 801 PISO - ROSARIO/TEL.- FAX 0341-4721108 - SANTA FE

EDIFICIO:
UBICACION:
PLANO DE:

HOSPITAL ESCUELA EVA PERÓN
Av. San Martín 1945 - Ciudad Bonaire
DEPARTAMENTO DE PLANIFICACIÓN - ALBAÑILERIA E INSTALACIONES

ESCALA: 1:75

FECHA: Julio 2026

NOTA: TODAS LAS MEDIDAS SE VERIFICARAN EN OBRA.

MINISTERIO DE SALUD
PROVINCIA DE SANTA FE

HEEP A - 06

