



ESCALA 1:100

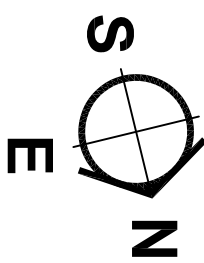


ESCALA 1:100


ESCALA 1:50

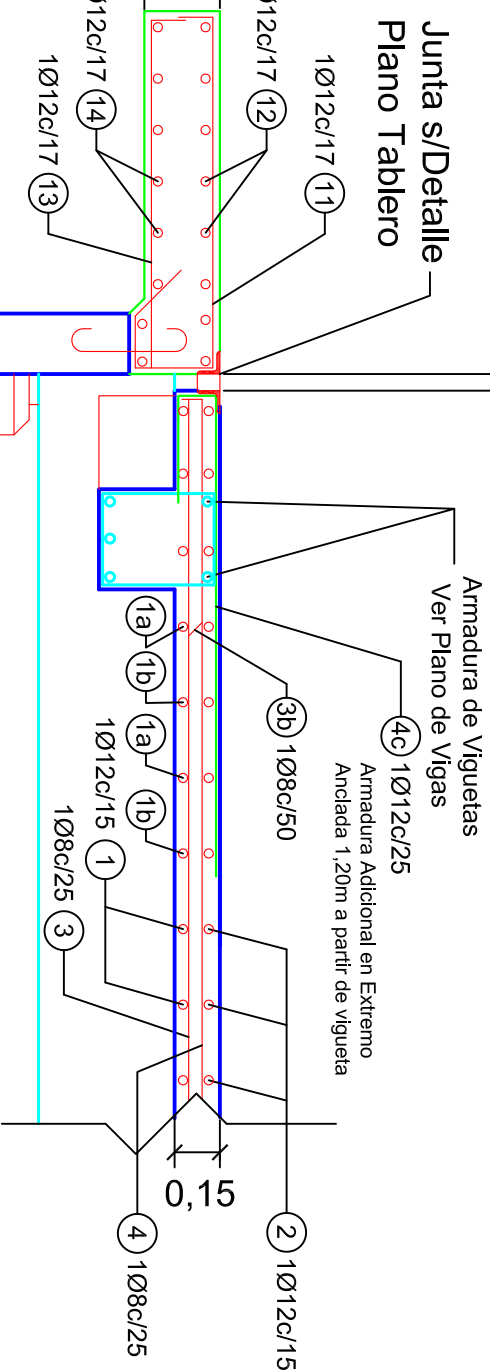


ESCALA 1:25

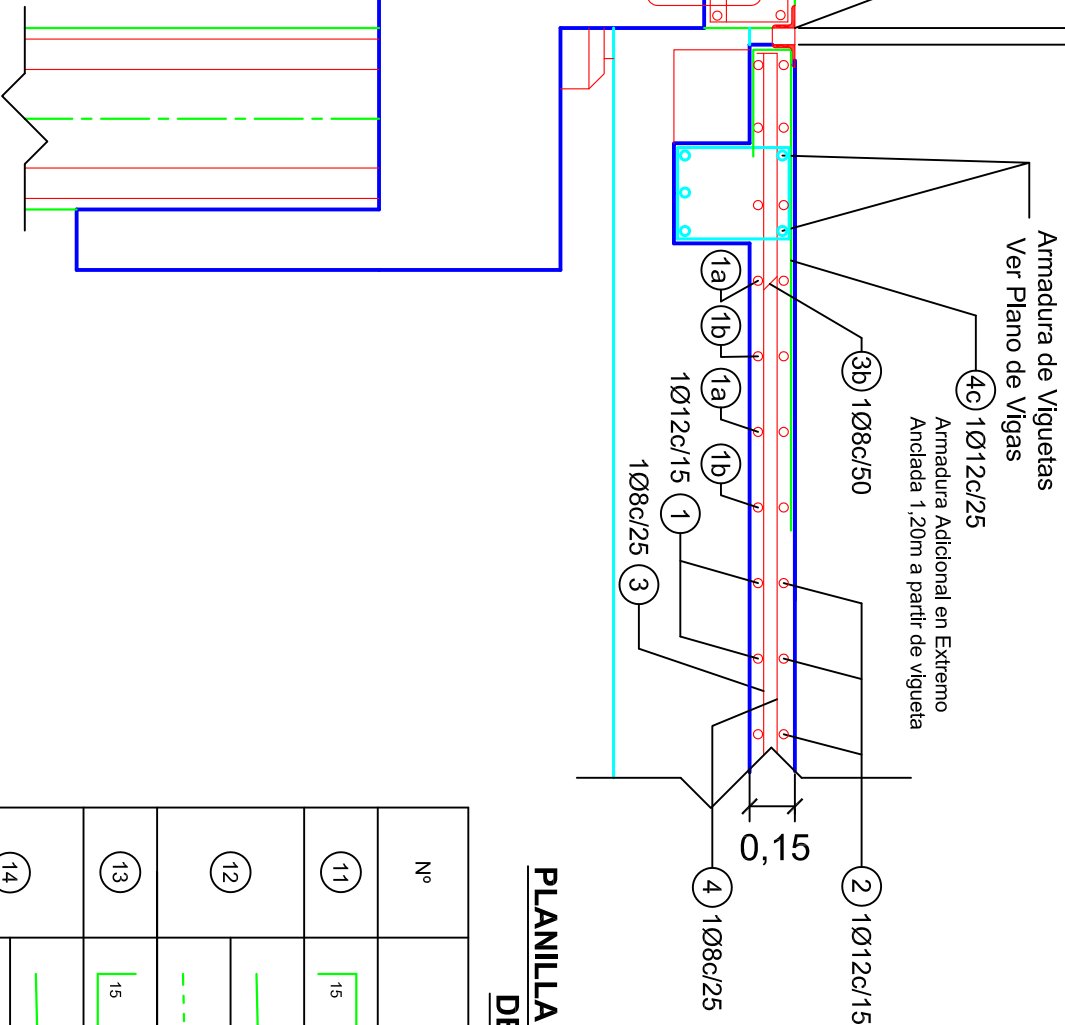

ESCALA 1:50

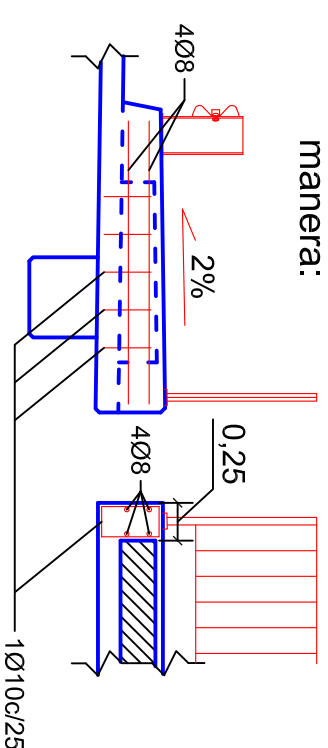

ESCALA 1:5

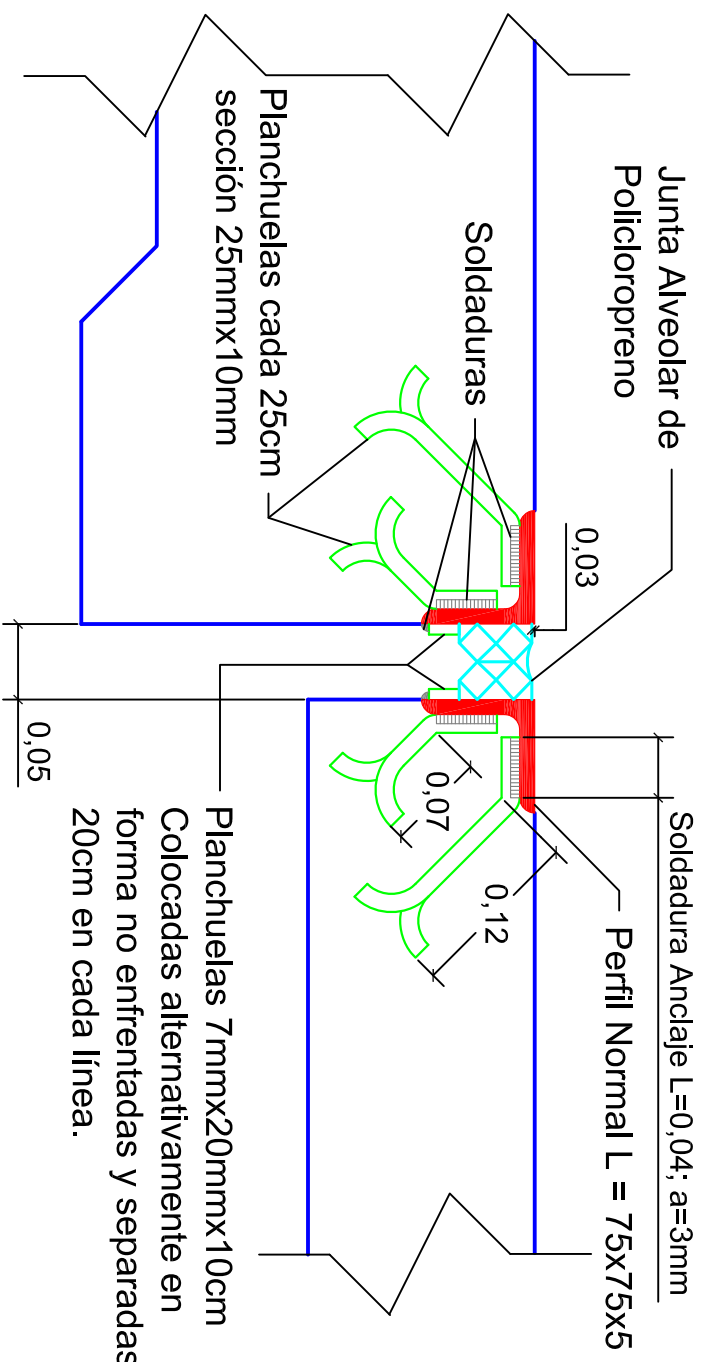

184	10	15	
-----	----	----	--

	12	11	
--	----	----	--

Empfohlene 80cm	394	12	17
-----------------	-----	----	----

PLANOS A AGREGAR		
●	PLANOS de la D.V.P. PLANIMETRÍAS km 18 a km 21 - 1° N° P. 745 y N° 775	
●	PLANO TIPO N° B P. 1° N° B. P. 2 D.V. "BARANDA PATROLA"	
●	PLANO TIPO N° D.M. 1 D.V. "DEFENSA METALICA CINCOA"	
●	PLANO TIPO N° D. 1.1 D.V. "DESAQUES DE TABLERO"	
●		
MATERIALES:		
HORMIGONES:	Tipo de H°	Recubrimiento
HORMIGÓN DE VIGAS SUPERESTRUCTURA	H-38	3 cm
HORMIGÓN DE CIMENTALES	H-42Irem. A.R.S.	5 cm
HORMIGÓN DE PILOTES	H-42Irem. A.R.S.	5 cm
HORMIGÓN DE LOSAS Y VIGUETAS	H-21	2 cm y 3 cm
HORMIGÓN DE MUROS	H-42Irem. A.R.S.	3 cm
ACEROS:		
	Tipo	
Para Hormigon Armado	En barras ADN 420	
Para Hormigon Prensado	GRADO 250/270 - BR	

PLANO 4		PROVINCIA DE SANTA FE DIRECCION PROVINCIAL DE VIALIDAD	
OBRA: <u>ALCANTARILLA en Progresiva</u> 19+055,10		ALCANTARILLA Progr. 19+055,10 4	
RUTA: PROVINCIAL N° 74s y N°77s TRAMO: RPN°39-RPN°77s y RPN°74s-RPN°38		TITULO ENCOFRADOS Y BARRANDAS DE TABILERO Y RAMPA DE ACCESO	
Empresa Contratista: NOROESTE CONSTRUCCIONES SA.			
FECHA 3/12/2011	Representante Técnico.		