



Perfil Tipo Km 0+200 a 4+200

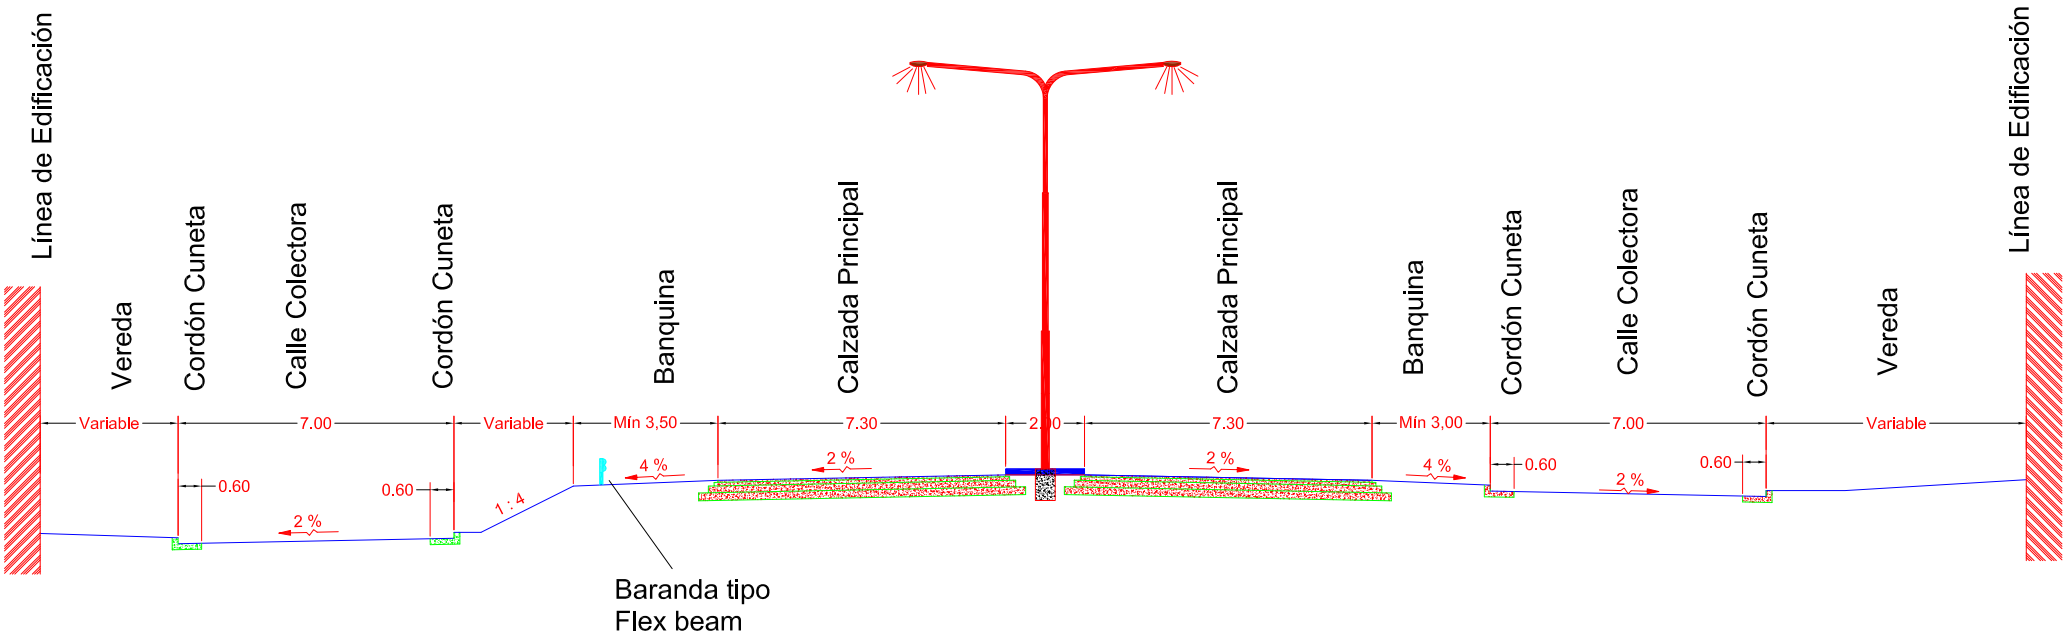

Perfil Tipo Km 4+200 a 7+600

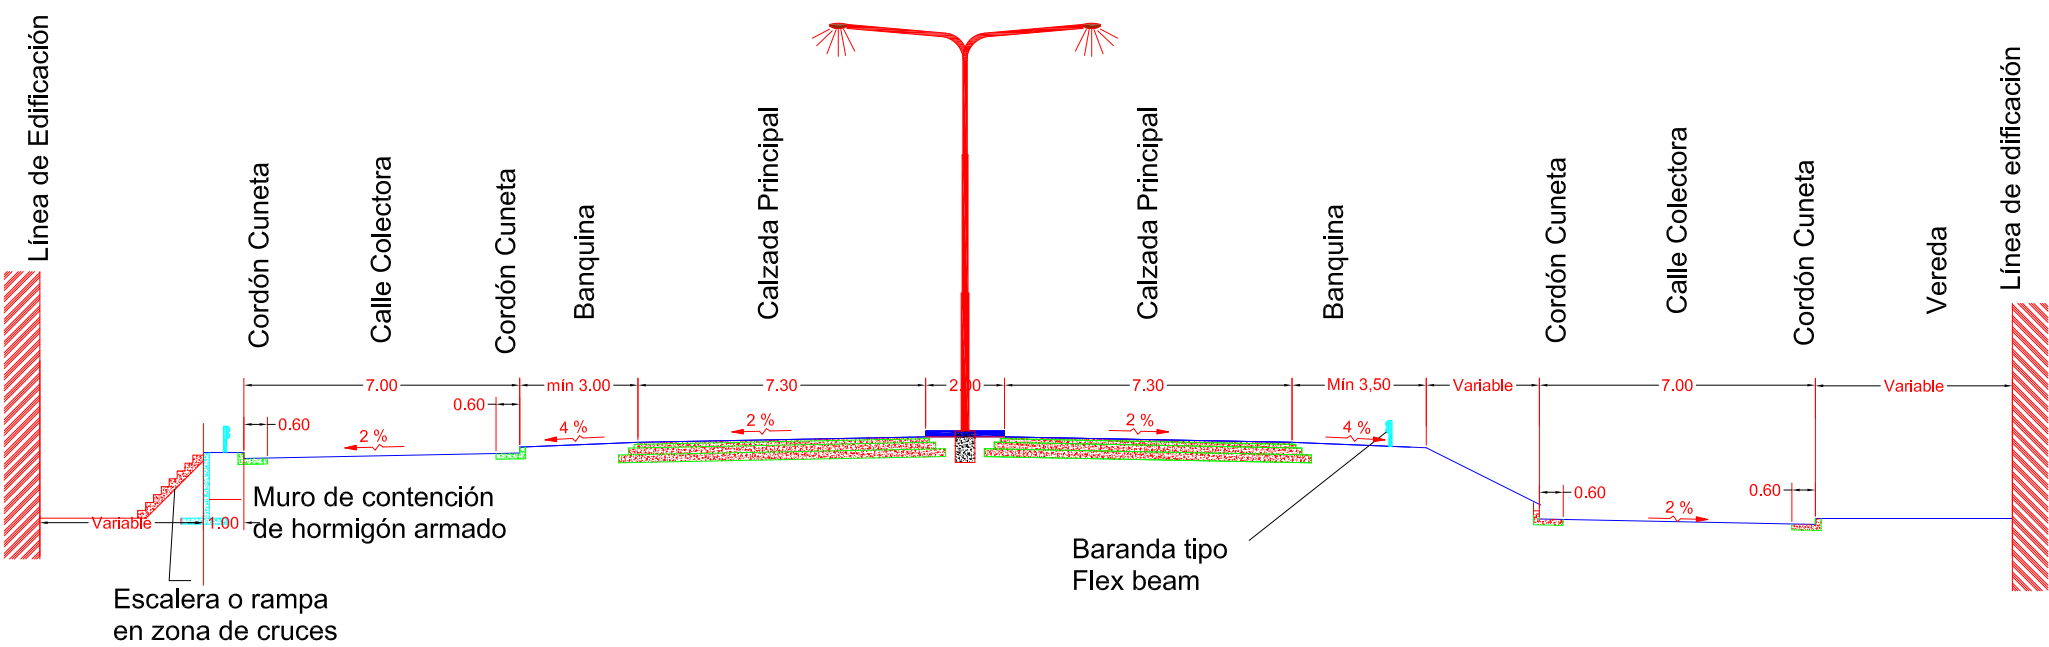

NOTA: Las barandas tipo flex beam y muros de contención para ambos perfiles, se colocarán según planialtimetrías.
El paquete estructural en estos planos es solo esquemático, debiendo referirse al plano tipo de diseños estructurales.

		PROVINCIA DE SANTA FE DIRECCION PROVINCIAL DE VIALIDAD DIRECCION DE ESTUDIOS Y PROYECTOS	
OBRA: RUTA PROVINCIAL N°1.- TRAMO: RUTA NAC. N°168-KM 7+700. (SAN JOSÉ DEL RINCÓN)		PLANO N°	9679
		ESCALA:	1:100
		PROYECTISTA:	ING° O.CONTURSI
		OPERADOR:	
FECHA: ABRIL/2011	DIRECTOR: ING° O.CONTURSI		
	DIBUJO: ING° O.CONTURSI		

PERFILES TRANSVERSALES TIPOS